

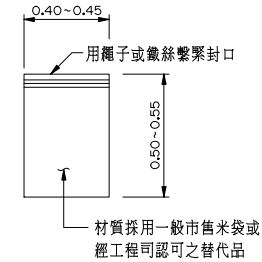
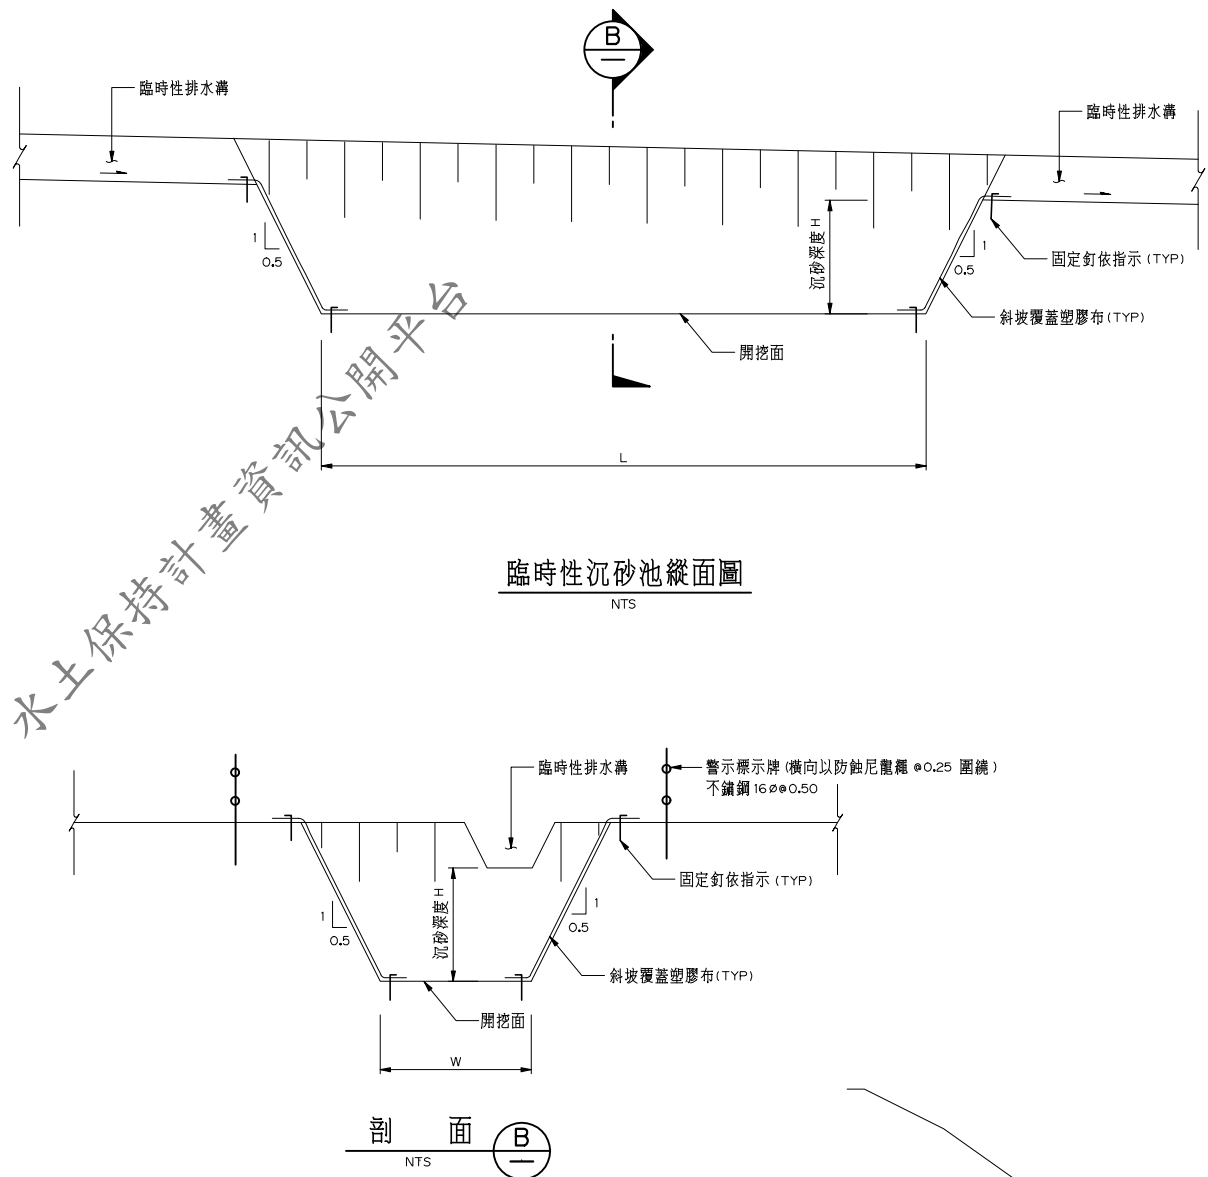


設施及編號	規格尺寸 (m)		
	長度 L	寬度 W	深度 H
臨時性沉砂池 TSP-04	12.50	9.50	2.00
臨時性沉砂池 TSP-06	8.00	2.00	2.00
臨時性沉砂池 TSP-07	6.00	5.00	1.00

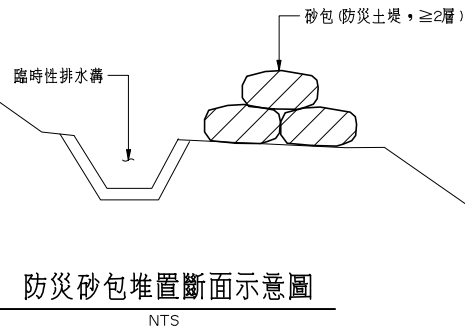

防災砂包示意圖
NTS

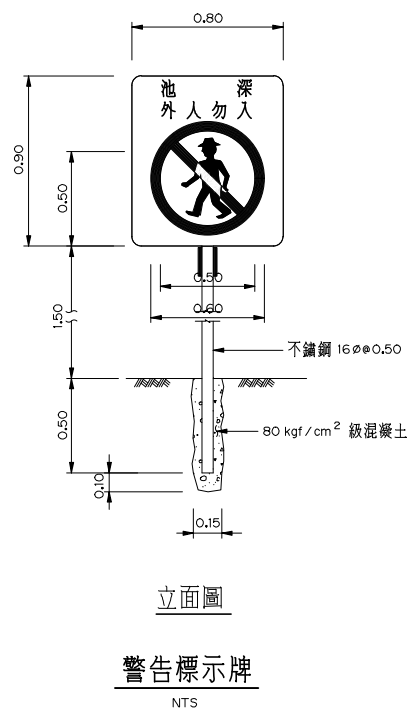

附註：

- 除特別註明者外，尺寸均以公尺為單位。
- 臨時沉砂池之坡度比採 1:0.5 為原則。

序號 NO.	日期 Date	內 容 Description	DDC	GC
-----------	------------	--------------------	-----	----

修 改 Revisions

電腦圖號 CAD NO. CB05W+ RWDL CB05GW740100

比例 Scale 未放比例 單位 Unit m

交通部鐵道局東部工程處
EASTERN REGION ENGINEERING OFFICE, RAILWAY BUREAU, MOTC

專案管理顧問
PROJECT MANAGEMENT CONSULTANT

林同機工程顧問股份有限公司
TYLIN INTERNATIONAL TAIWAN

審查 Reviewed	日期 Date	計畫 經理 Proj. Manager	日期 Date
審核 Rechecked	日期 Date		

細部設計顧問
DETAIL DESIGN CONSULTANT

中興工程顧問股份有限公司
Sinotech Engineering Consultants, Ltd.

契約編號 Cont. No. 10-DB02-4	繪圖 Drawn CAD	日期 Date	複核 Rechecked	日期 Date
設計 Designed	日期 Date	技師/ 建築師 Prof. Engineer	日期 Date	
初核 Checked	日期 Date	計畫 經理 Proj. Manager	日期 Date	

技師/建築師執業圖記

花東地區鐵路雙軌電氣化計畫
CB05標 關山(不含)至山里土建及軌道工程
水土保持計畫

圖名：
臨時性排水、沉砂及
防災設施構造物示意圖

附圖 7.4-1