


\\V2\0344B\20230206_09:45 E:\GE\0344B\地工部_32\CB04W\RWL\CB04GW740100.dwg 469

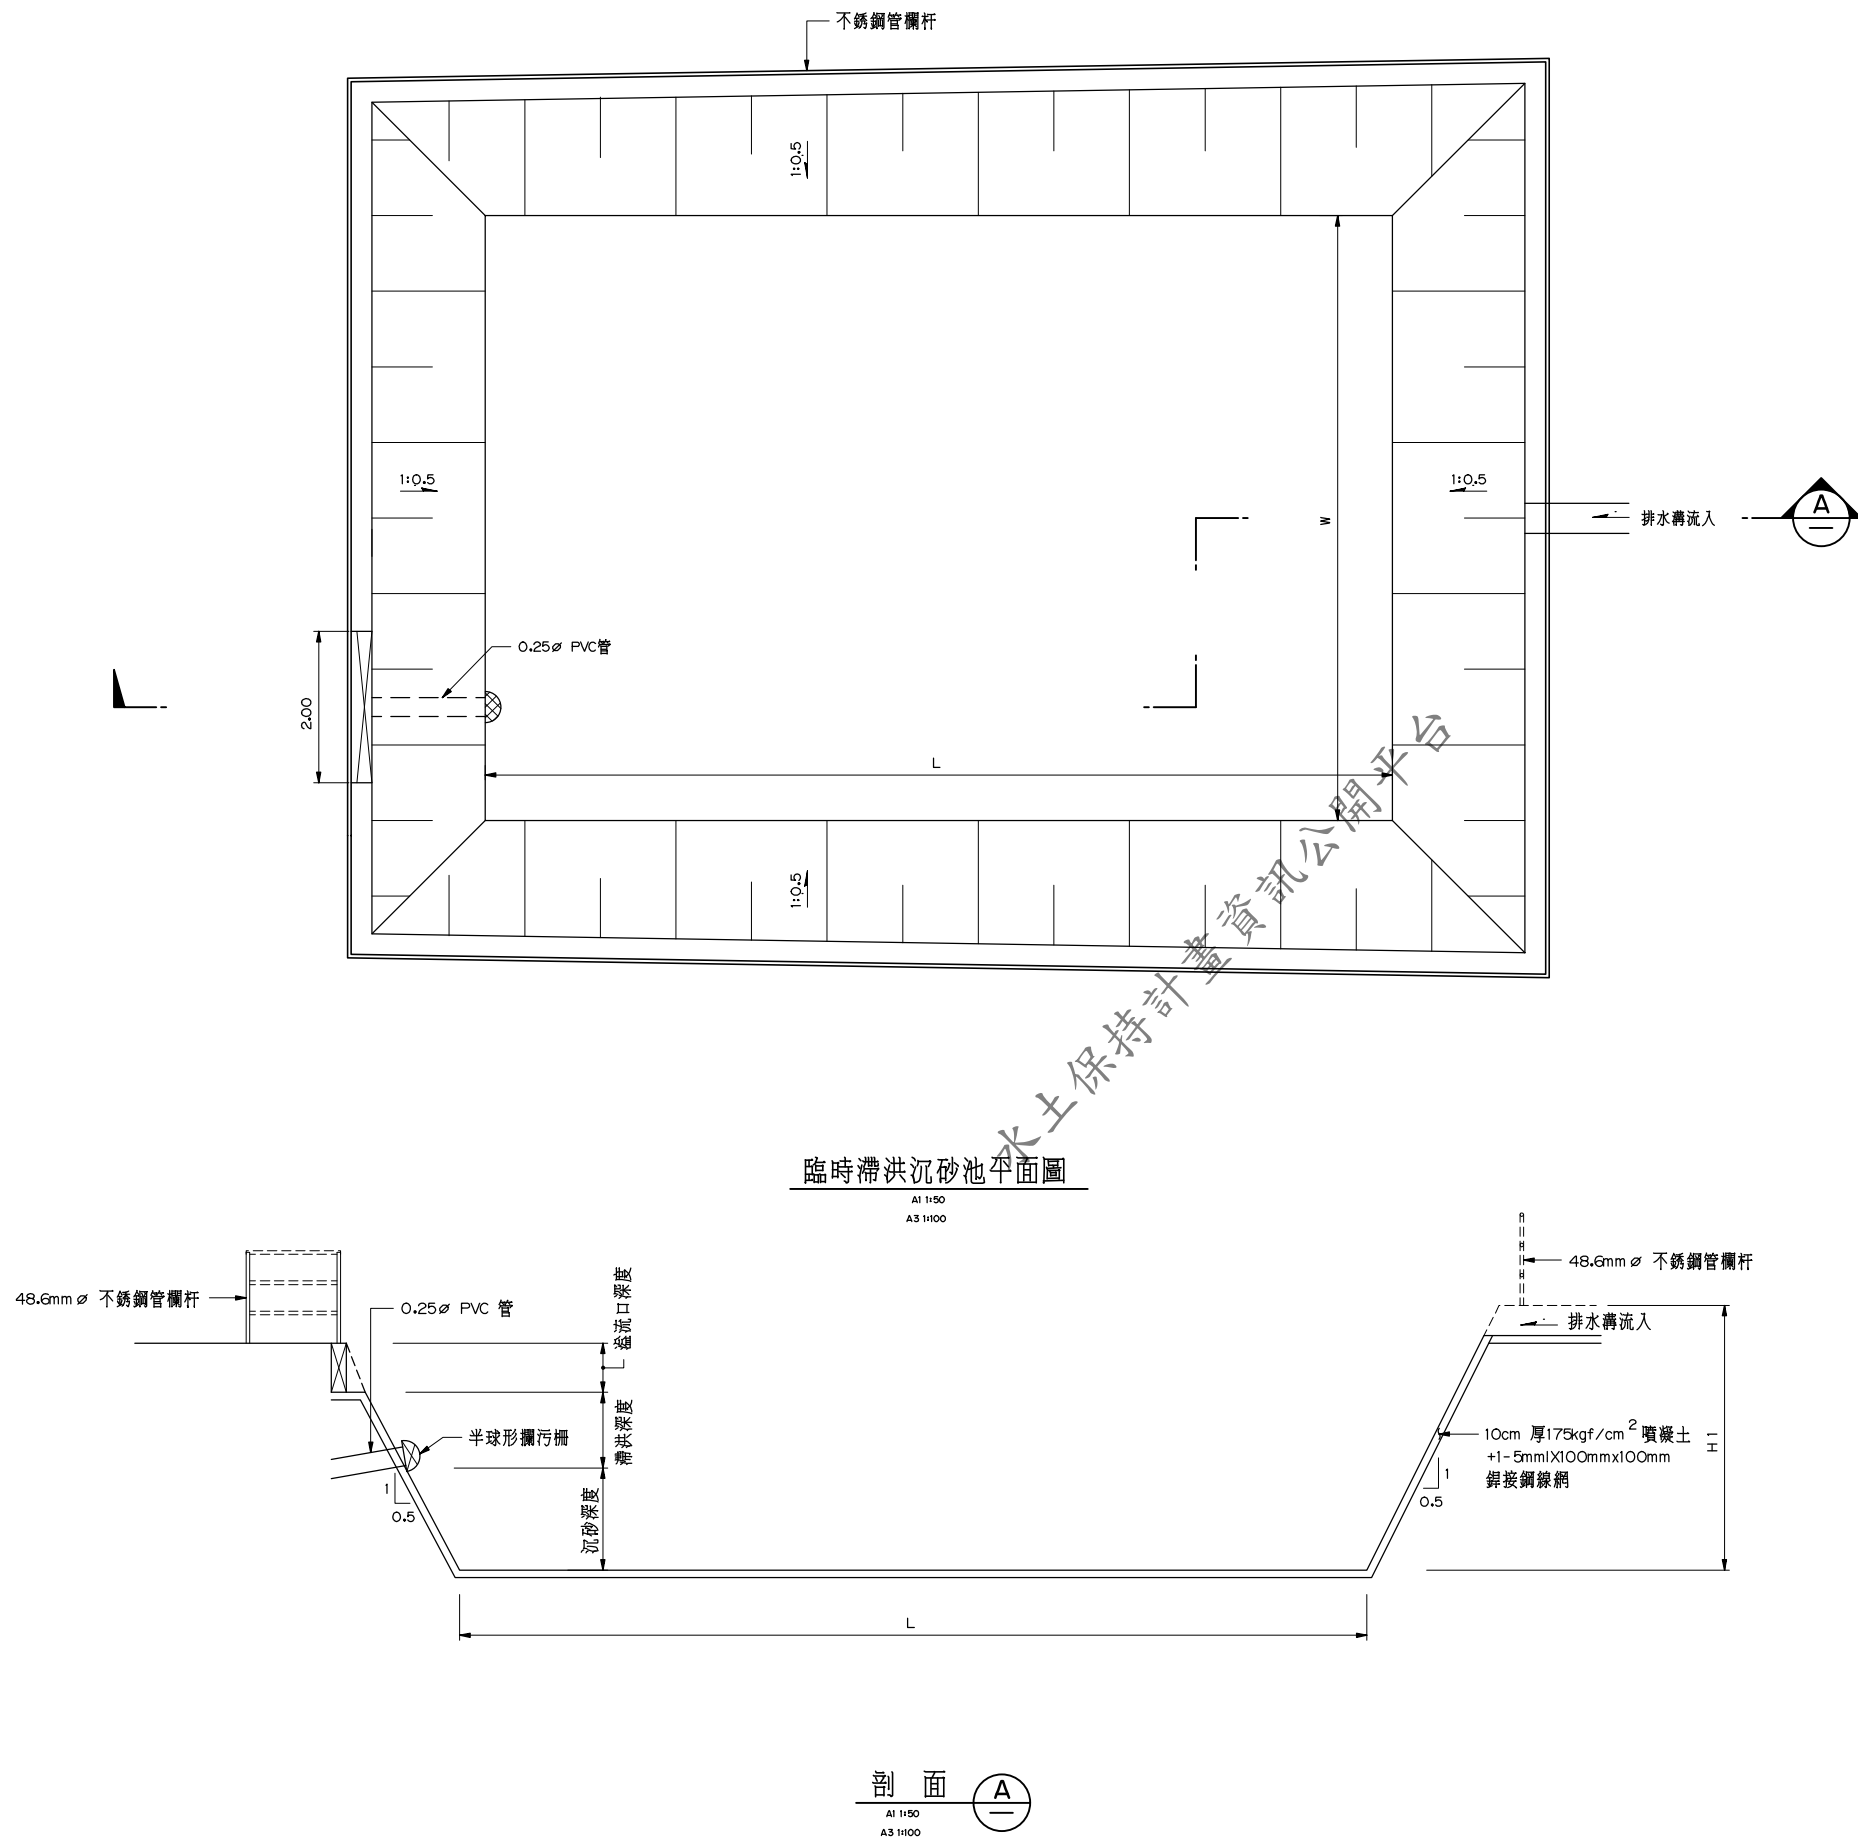

序號 NO.	日期 Date	內 容 Description	DDC	GC

修 改 Revisions				
電腦圖號 CAD NO.	CB04W+RWL\CB04GW740100			

比例 Scale	未按比例	單位 Unit	m	
-------------	------	------------	---	--



專案管理顧問
PROJECT MANAGEMENT CONSULTANT

林同棧工程顧問股份有限公司
TYLIN INTERNATIONAL TAIWAN

審查 Reviewed	日期 Date	計畫 經理 Proj. Manager	日期 Date
審核 Rechecked	日期 Date		

細部設計顧問
DETAIL DESIGN CONSULTANT

契約編號 Cont. No.	10-DB02-4		
繪圖 Drawn	CAD	日期 Date	複核 Rechecked
設計 Designed	日期 Date	技師/ 建築師 Prof. Engineer	日期 Date
初核 Checked	日期 Date	計畫 經理 Proj. Manager	日期 Date


技師/建築師執業圖記

花東地區鐵路雙軌電氣化計畫
CB04標 東里至關山土建及軌道工程
水土保持計畫


圖名:

防災設施構造物設計圖(1)


附圖 7.4-1

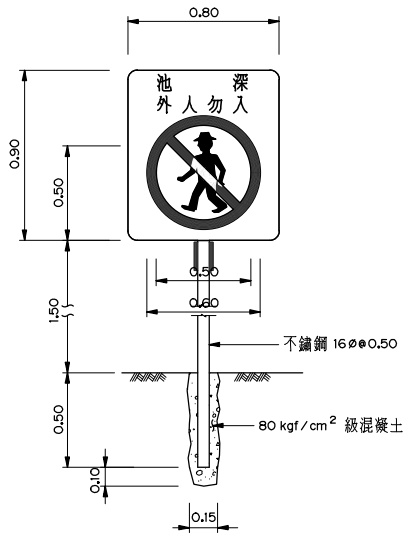


立面圖
警告標示牌
NTS

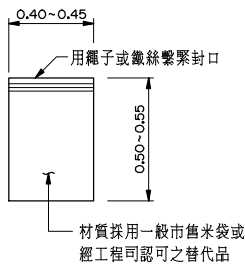

防災砂包空袋平面圖
NTS

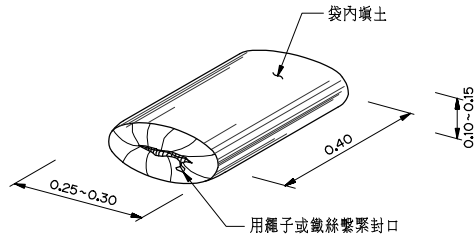

防災砂包填裝立面圖
NTS

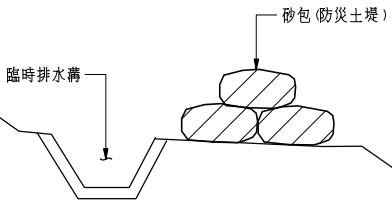

防災砂包堆置斷面示意圖
NTS

設施及編號	規格尺寸 (m)				
	上底邊長 a1	上底邊長 a2	下底邊長 b1	下底邊長 b2	深度 H
臨時滯洪沉砂池 TDP-01	26.00	5.00	22.50	1.50	3.50
臨時滯洪沉砂池 TDP-02	20.00	3.50	17.00	0.50	3.00
臨時滯洪沉砂池 TDP-03	45.00	5.00	42.00	2.00	3.00
臨時滯洪沉砂池 TDP-04	18.00	15.00	16.80	13.80	1.20
臨時滯洪沉砂池 TDP-05	28.00	4.00	25.00	1.00	3.00
臨時滯洪沉砂池 TDP-06	10.00	3.50	7.00	0.50	3.00
臨時滯洪沉砂池 TDP-07	20.00	3.50	17.00	0.50	3.00
臨時滯洪沉砂池 TDP-08	30.00	6.00	27.00	3.00	3.00
臨時滯洪沉砂池 TDP-09	13.00	4.00	10.00	1.00	3.00
臨時滯洪沉砂池 TDP-10	7.00	4.00	5.00	2.00	2.00
臨時滯洪沉砂池 TDP-11	15.00	3.50	12.00	0.50	3.00

附註：

- 除特別註明者外，尺寸均以公尺為單位。
- 臨時沉砂池之坡度比採 1:0.5 為原則。

--	--	--	--	--

序號 NO.	日期 Date	內 容 Description	DDC	GC
-----------	------------	--------------------	-----	----

修 改 Revisions				
---------------	--	--	--	--

電腦圖號 CAD NO.	CB04W+ RWDL\CB04GW740200			
-----------------	--------------------------	--	--	--

比例 Scale	未按比例	單位 Unit	m	
-------------	------	------------	---	--

 交通部鐵道局東部工程處 EASTERN REGION ENGINEERING OFFICE, RAILWAY BUREAU, MOTC				
--	--	--	--	--

專案管理顧問 PROJECT MANAGEMENT CONSULTANT				
---	--	--	--	--

林同棧工程顧問股份有限公司 TYLIN INTERNATIONAL TAIWAN				
---	--	--	--	--

審查 Reviewed	日期 Date	計畫 經理 Proj. Manager	日期 Date	
審核 Rechecked	日期 Date			

細部設計顧問 DETAIL DESIGN CONSULTANT				
------------------------------------	--	--	--	--

 中興工程顧問股份有限公司 Sinotech Engineering Consultants, Ltd.				
--	--	--	--	--

契約編號 Cont. No. 10-DB02-4				
繪圖 Drawn	CAD	日期 Date	複核 Rechecked	日期 Date
設計 Designed	日期 Date	技師/ 建築師 Prof. Engineer	日期 Date	
初核 Checked	日期 Date	計畫 經理 Proj. Manager	日期 Date	

技師/建築師執業圖記				
------------	--	--	--	--

花東地區鐵路雙軌電氣化計畫 CB04標 東里至關山土建及軌道工程 水土保持計畫				
---	--	--	--	--

圖名: 防災設施構造物設計圖(2)				
--------------------------	--	--	--	--

附圖 7.4-2				
----------	--	--	--	--