

780

140 500 140

PA1 弹性橡胶
(B=0.5m)

弹性橡胶

1280

140 1000 140

TP5A1-2 临时贮沙池平面图

1/200

T11-2 弹性橡胶
(WxB=0.64X0.4X0.4m)

水工保時義務人	經濟部水利署 中區水資源局	承辦技師 水工保時技師 劉鳳儀	計畫名稱 大安大甲溪聯通灌溉工程 大甲溪輸水管第3標疏包 工程第二區A1A1~10A A8A7(05)潛田段連井 工程水土保持計畫
---------	------------------	-----------------------	--

比例尺 SCALE	單位 UNIT	設計 DESIGNED BY	繪圖 DRAWN BY	圖號及圖名
--------------	------------	-------------------	----------------	-------

校正 REVIEWED				
專業技師簽証				

[illegible][illegible]

TP-SA1-1 横剖面圖

TP-SA1-1 出水口排水管正面圖

TP5A1-2 横切剖面圖

TP5A1-2 出水口排水管正面圖

頁碼	—
----	---

水土保持義務人

經濟部水利署
中區水資源局

承辦技師
水土保持技師
鄧鳳儀

計畫名稱

大安大甲溪聯通管工程
大甲溪輸水管第2標統包
工程第二區(47K+170~
48K+705)潛盾段推進井
工程水土保持計畫







比例尺	SCALE
單位	UNIT
設計	DESIGN BY
繪圖	DRAW BY
圖號及圖名	

圖7-2(2)
防災設施構造物
設計圖(二)

校正	CHECKED
專業技師簽證	

頁碼

—

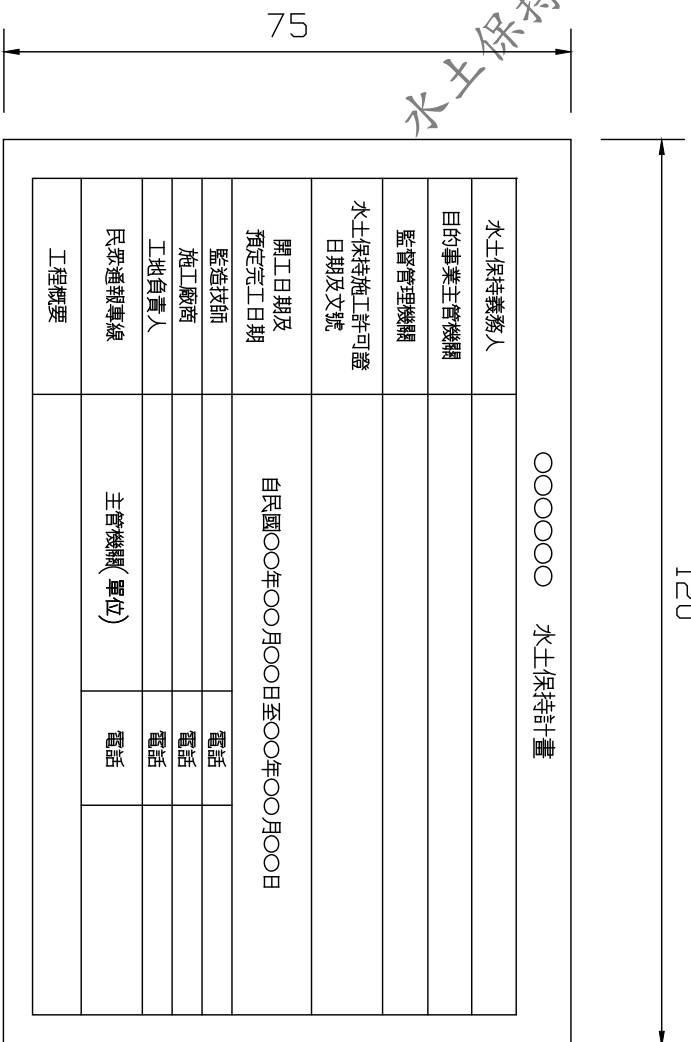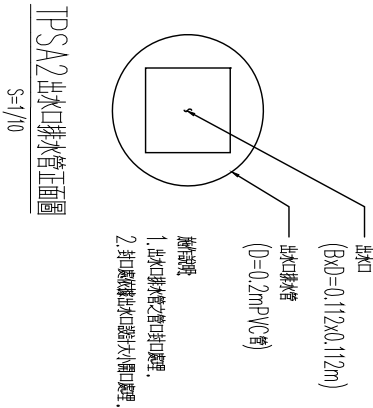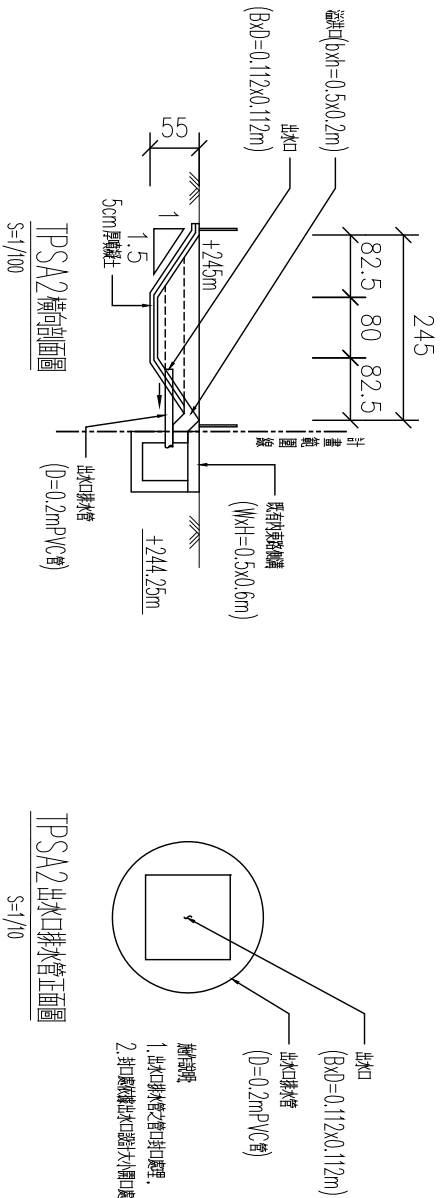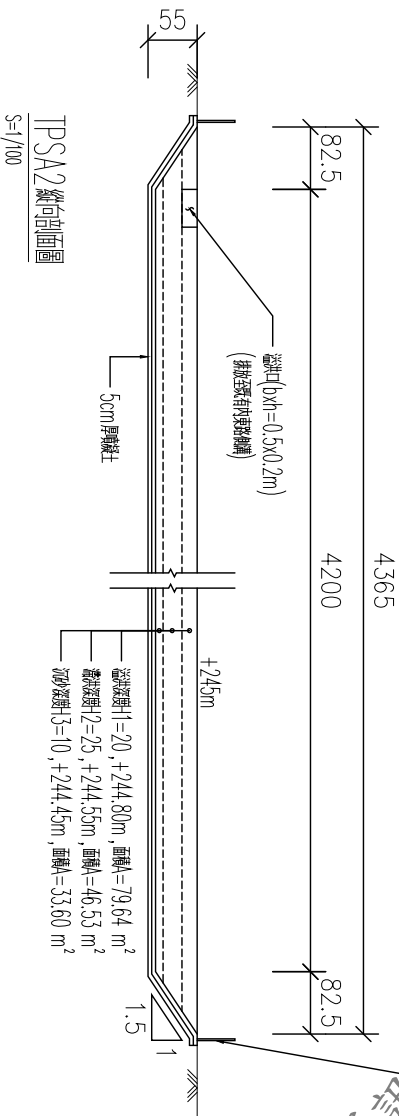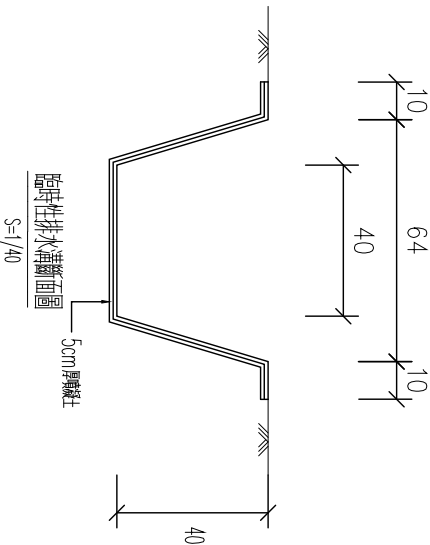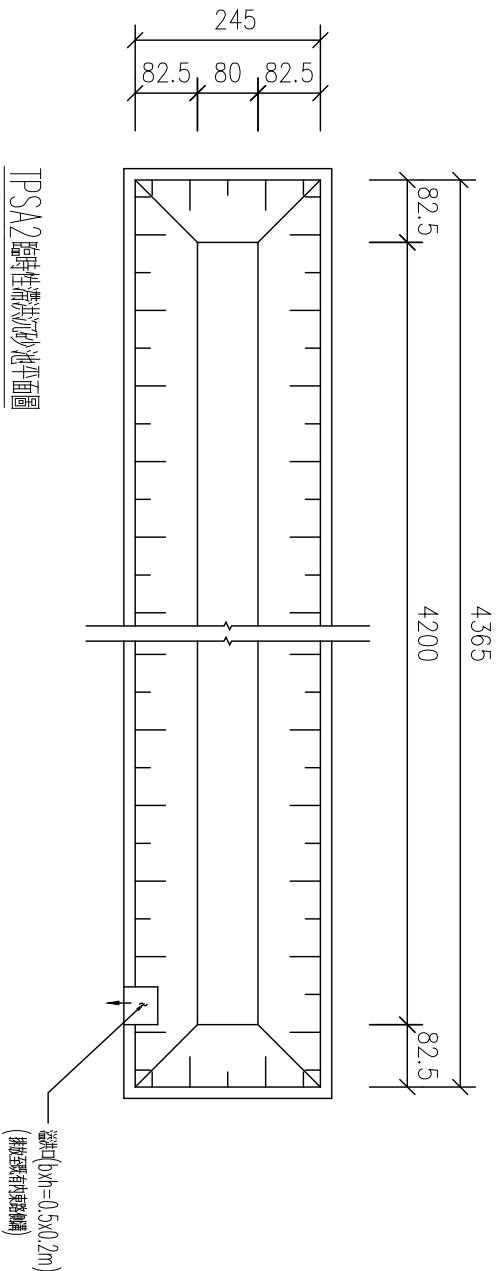

說明:

1. 牌面材質: 鋁板, 並經陽極處理.
2. 顏色: 綠底白字(綠底以台灣區塗料油漆).
3. 字體: 正楷.
4. 牌面線條: 外框1公分寬, 內框0.5公分寬, 白線.
5. 標示牌固定在施工圍籬或桿柱上.

水土保持計畫施工標示牌詳圖

S=1:10