




RC1擋土牆詳圖
A1=1:50
A3=1:100
Unit:m

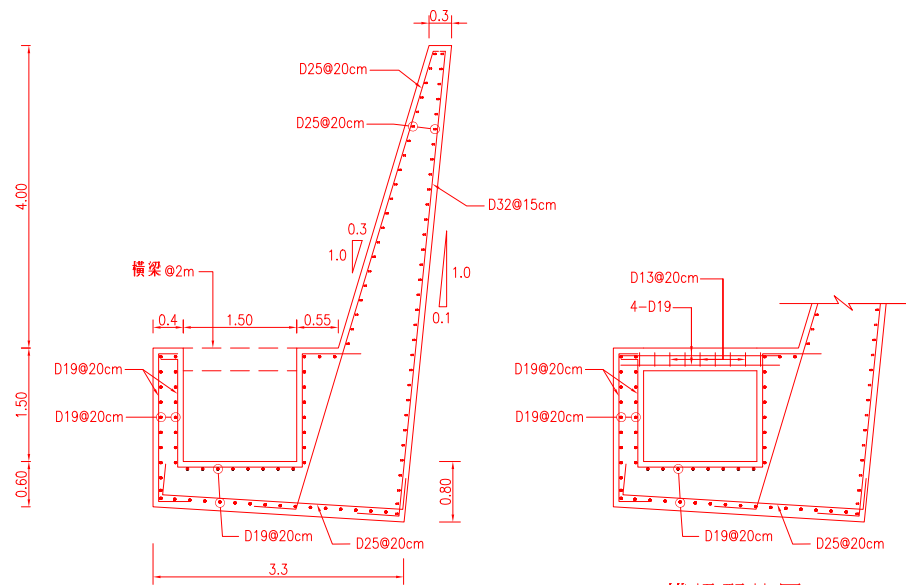

RC1擋土牆配筋圖
A1=1:50
A3=1:100
Unit:m

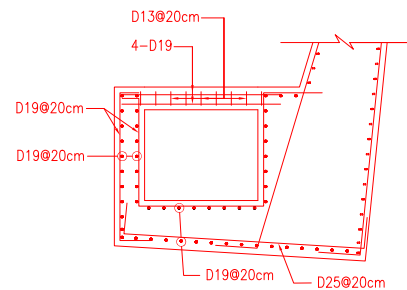


橫梁配筋圖
A1=1:50
A3=1:100
Unit:m

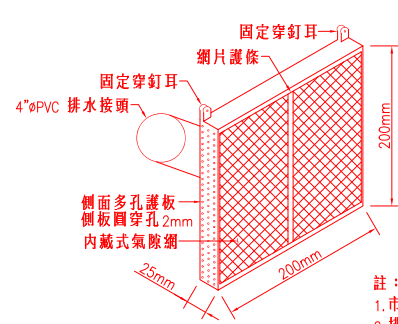

排水器示意圖
NTS

註：
1.市售排水器外殼尺寸容許誤差±5%。
2.排水器型式僅供參考，施工前須提供實品材料及相關規格文件送主辦單位審核，核可後使得施作。

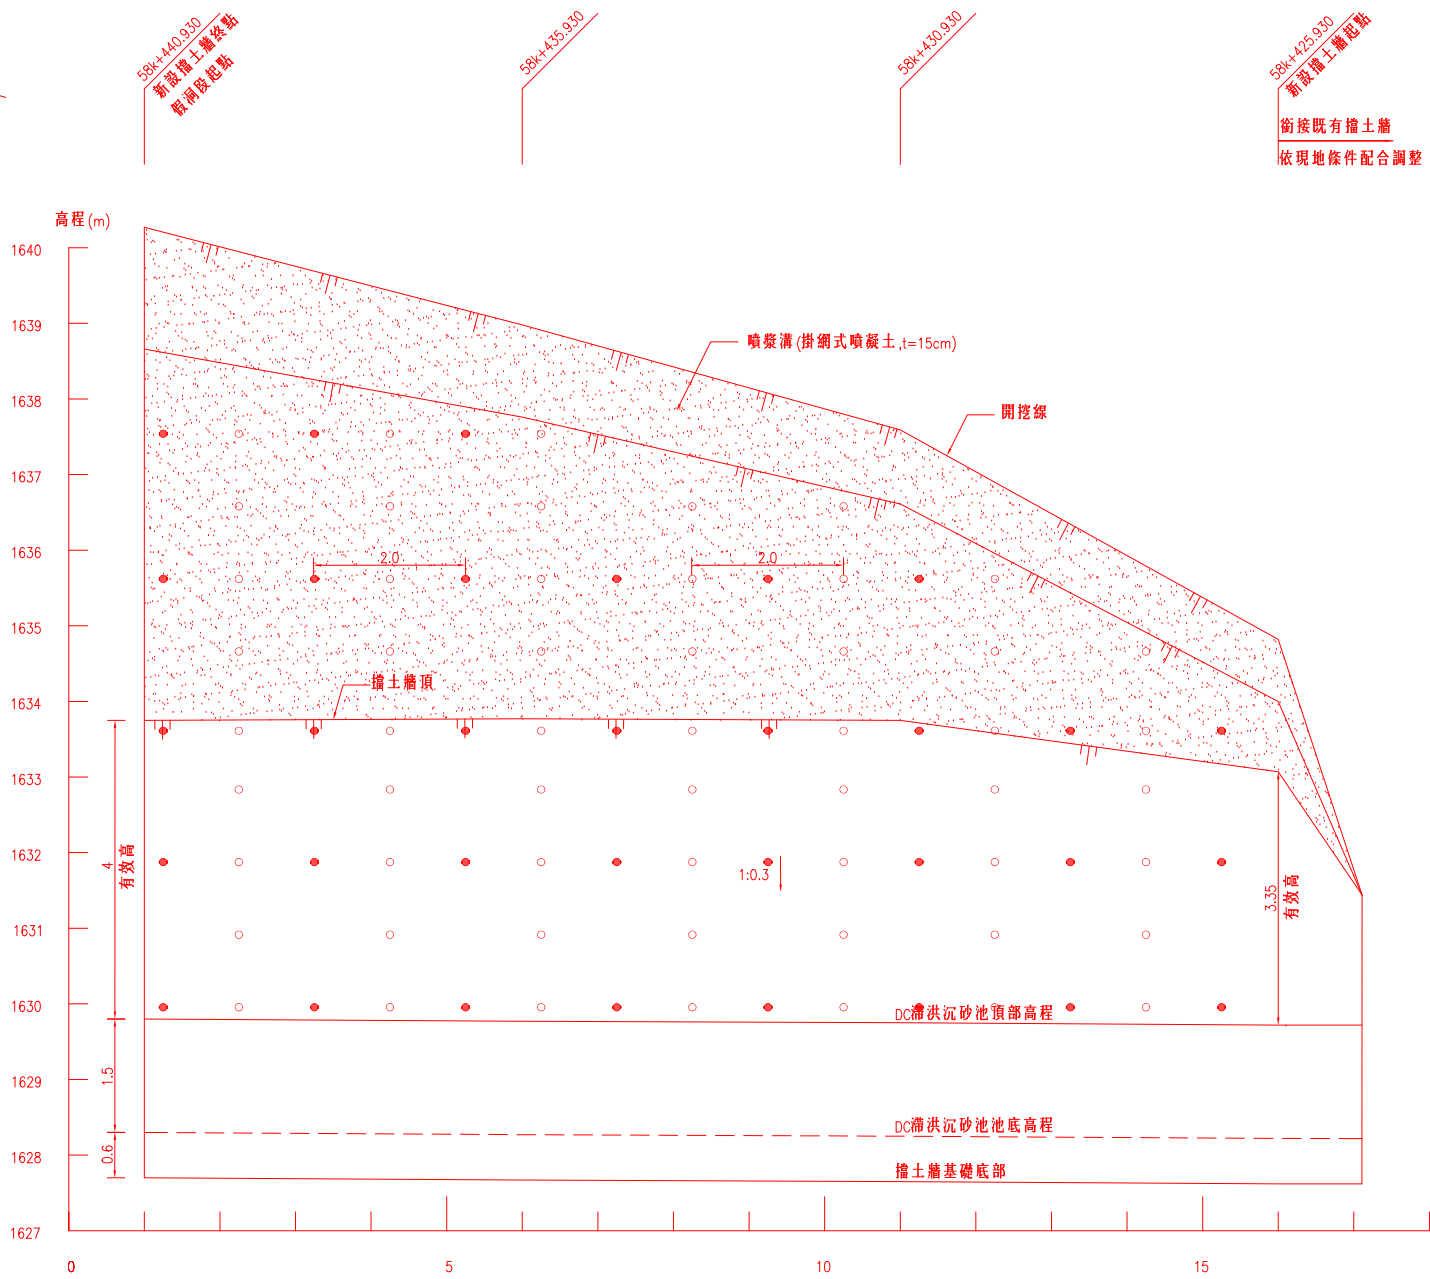

RC1擋土牆展開圖
A1=1:50
A3=1:100
Unit:m

圖例：
●：岩栓 25mm ϕ ，L=6.0m， ϕ 2.0m E.W.
○：PVC洩水管 50mm ϕ @2.0m²(掛網式噴凝土)
○：PVC洩水管 100mm ϕ @2.0m²(半重力式擋土牆)

註：擋土牆排水管之排列廠商可依現場狀況調整，
惟需美觀整齊。

行政院農業委員會林務局
阿里山林業鐵路
及文化資產管理處

繪圖：
設計：
校核：

技師：
主管：
日期： 年 月 日

技師執業圖記與簽署

設計單位：黎明工程顧問股份有限公司
LI-MING ENGINEERING CONSULTANTS CO.,LTD.

聯絡電話：04-23208051

單位：如圖示
比例尺：如圖示

工程名稱：阿里山森林鐵路42號隧道計畫
水土保持計畫(第二次變更設計)

圖名：擋土牆設計及展開圖(一)

版本：
圖號：6-18