


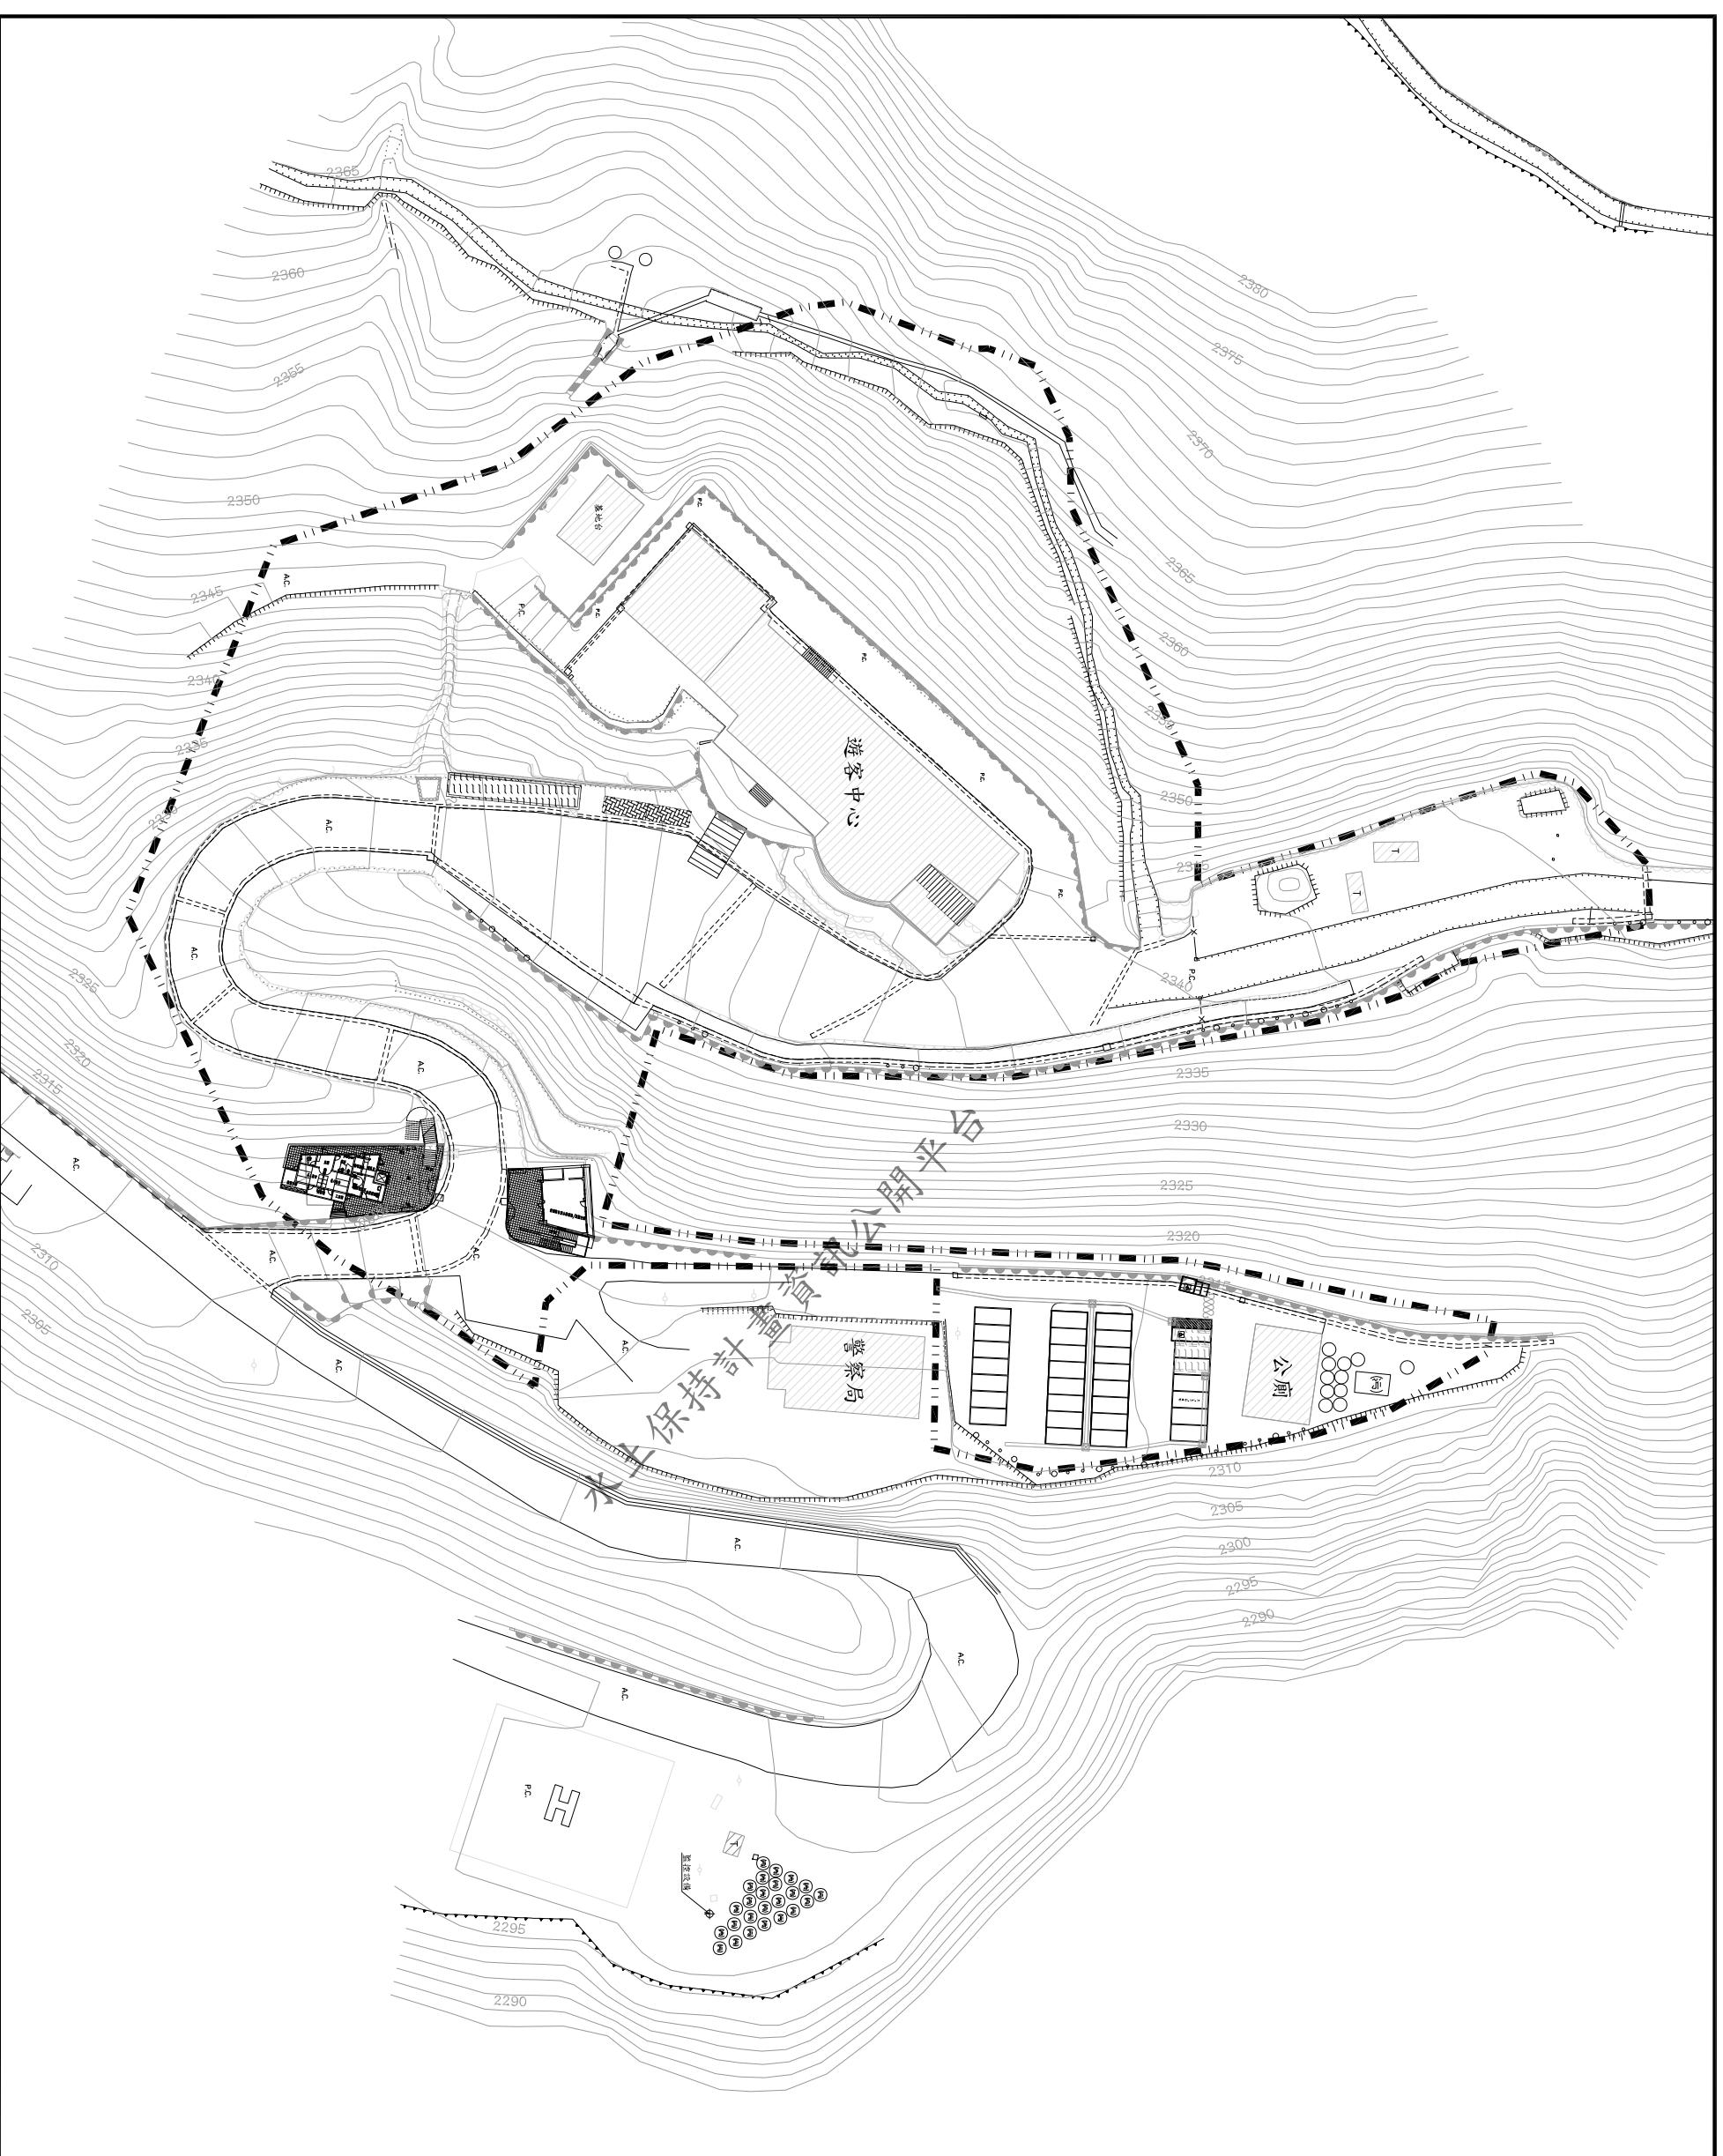

SCALE=1:1,000

圖例：  
■ 計畫範圍



申請案名	水土保持義務人	規劃單位	圖名
向陽國家森林遊樂區育樂設施區(核心遊客服務區)興辦事業計畫水土保持計畫	農業部林業及自然保育署臺東分署	正文技術顧問有限公司	整地平面配置圖

圖號
圖5-4