
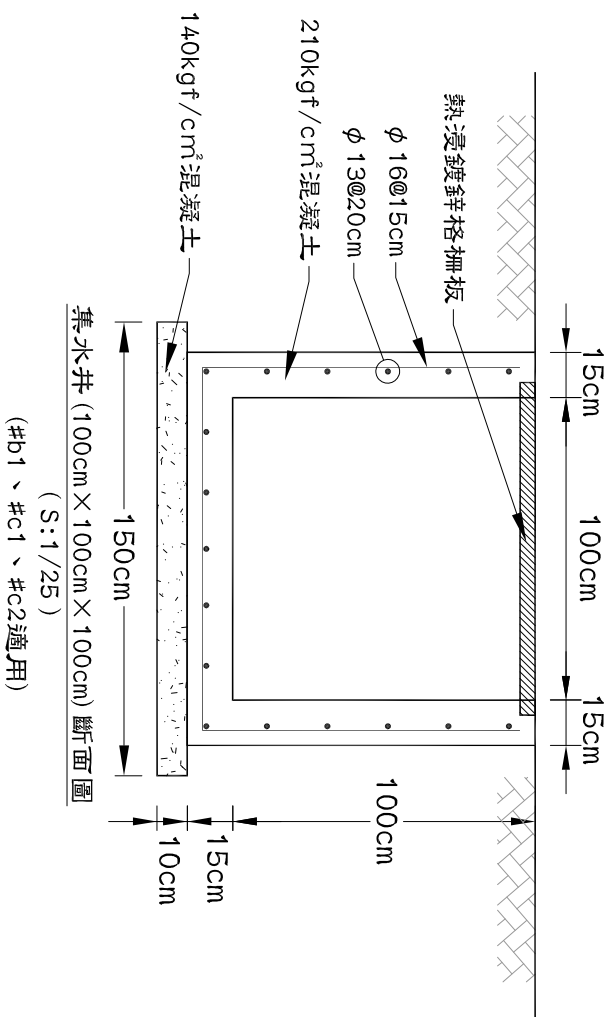
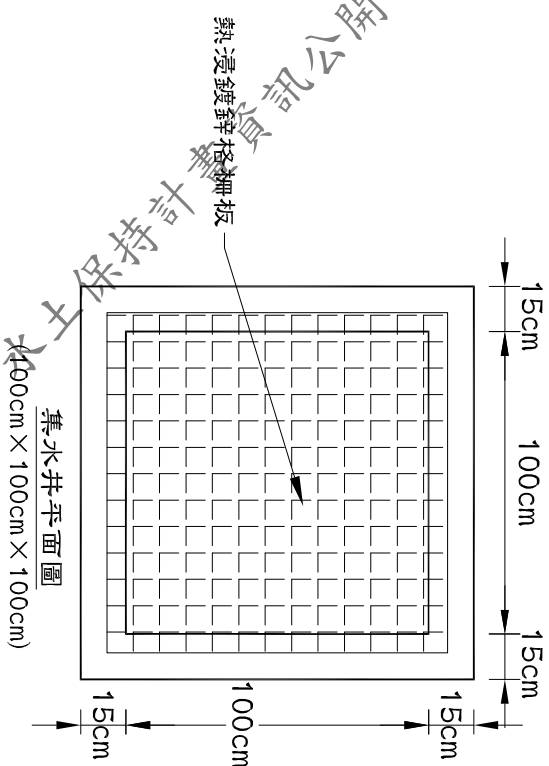
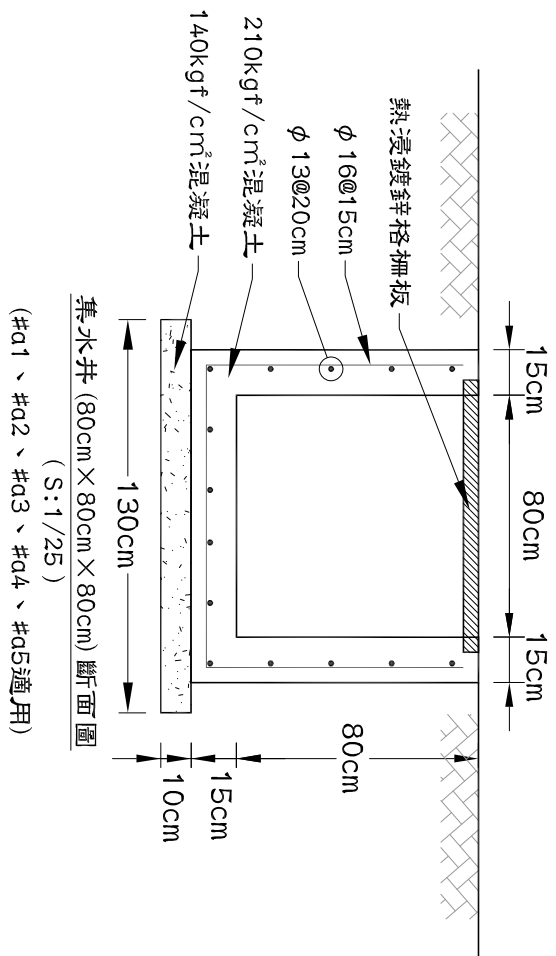
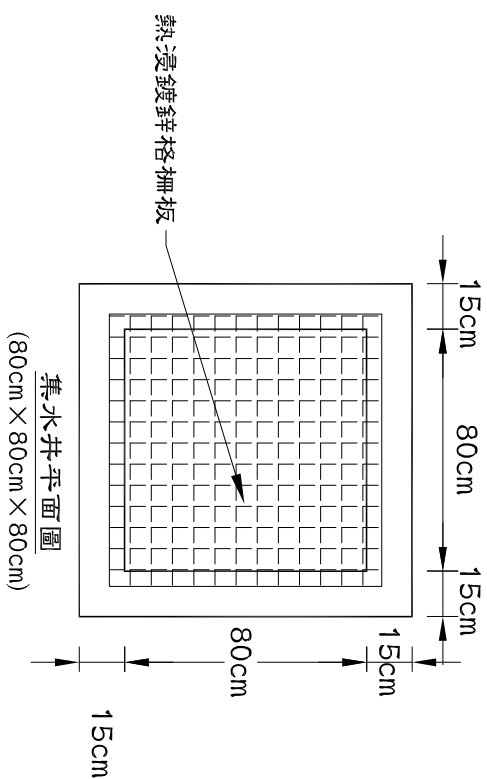
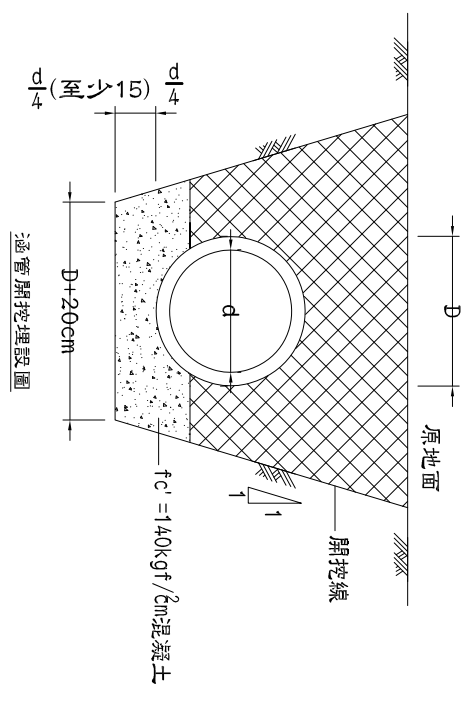
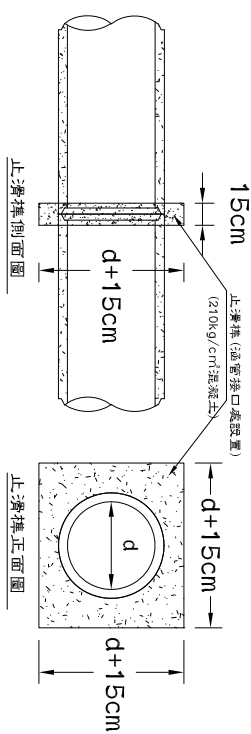
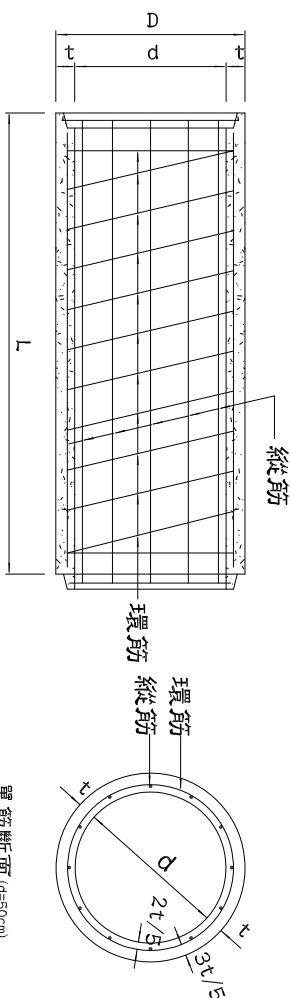


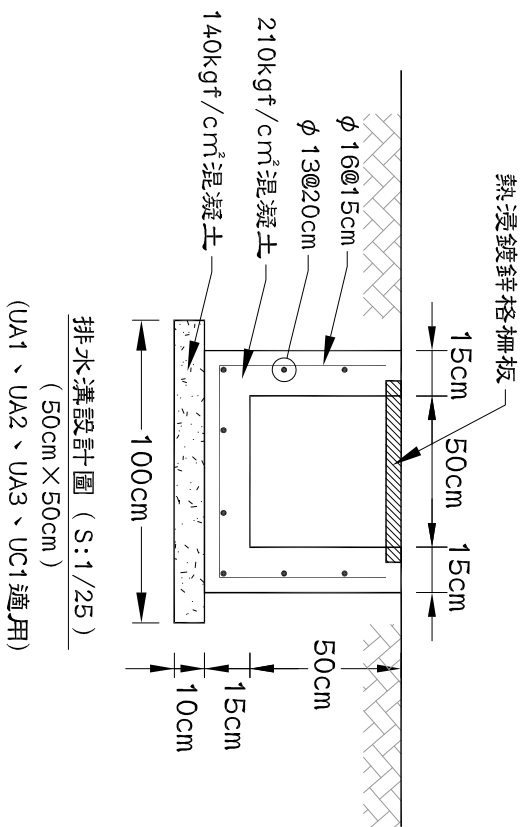

混凝土管標準尺寸及外覆強度					(CNS 1086 & 483)
通管內徑	管壁厚度	外徑	管長	外覆強度	(kg/m ²)
d (cm)	t	D	L	裂紋	破壞
30	5.7	41.4	245	1980	2970

單位：除註明者外，均為公分。

混凝土管每公尺長之鋼條用量

通管內徑 (cm)	環筋 (cm ² /m)	縱筋 (cm ² /m)
30	0.81	0.49

通管内径d (cm)	環筋 (cm/m)		縱筋 (cm ² /m)	
	内 (單) 筋	外筋	内 (單) 筋	外筋
30	0.81	-	0.49	-

圖號	圖 6-3
----	-------

申請案名	水土保持義務人	規劃單位	圖名
向陽國家森林遊樂區育樂設施區(核心遊客服務區)興辦事業計畫水土保持計畫	農業部林業及自然保育署臺東分署	正文技術顧問有限公司	排水設施設計圖