
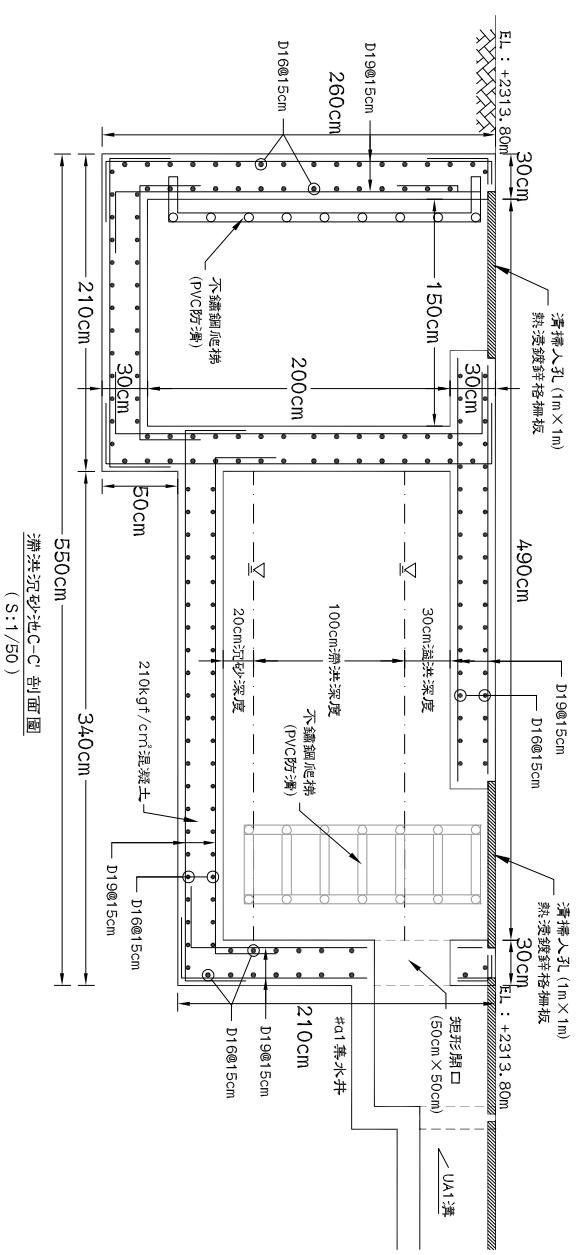
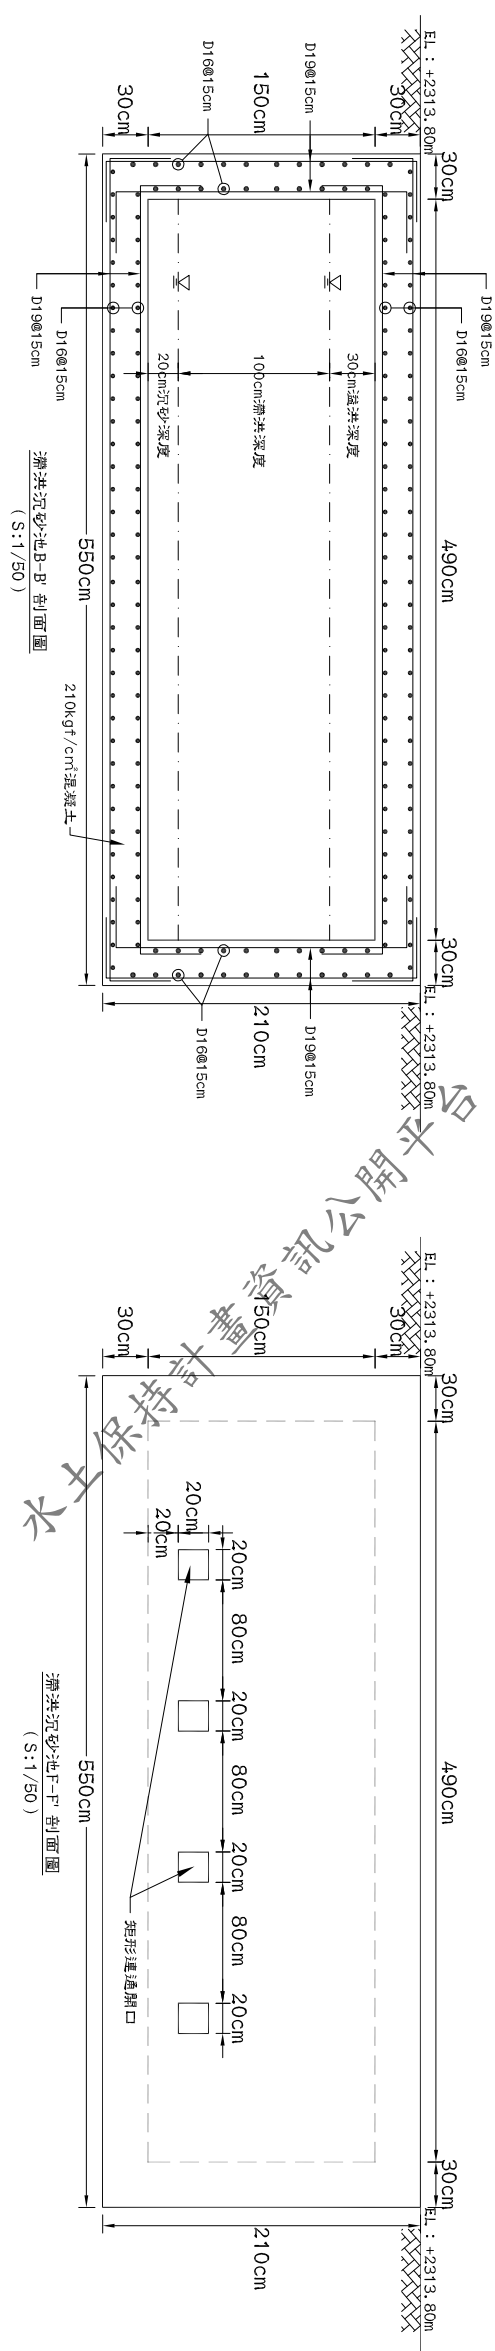


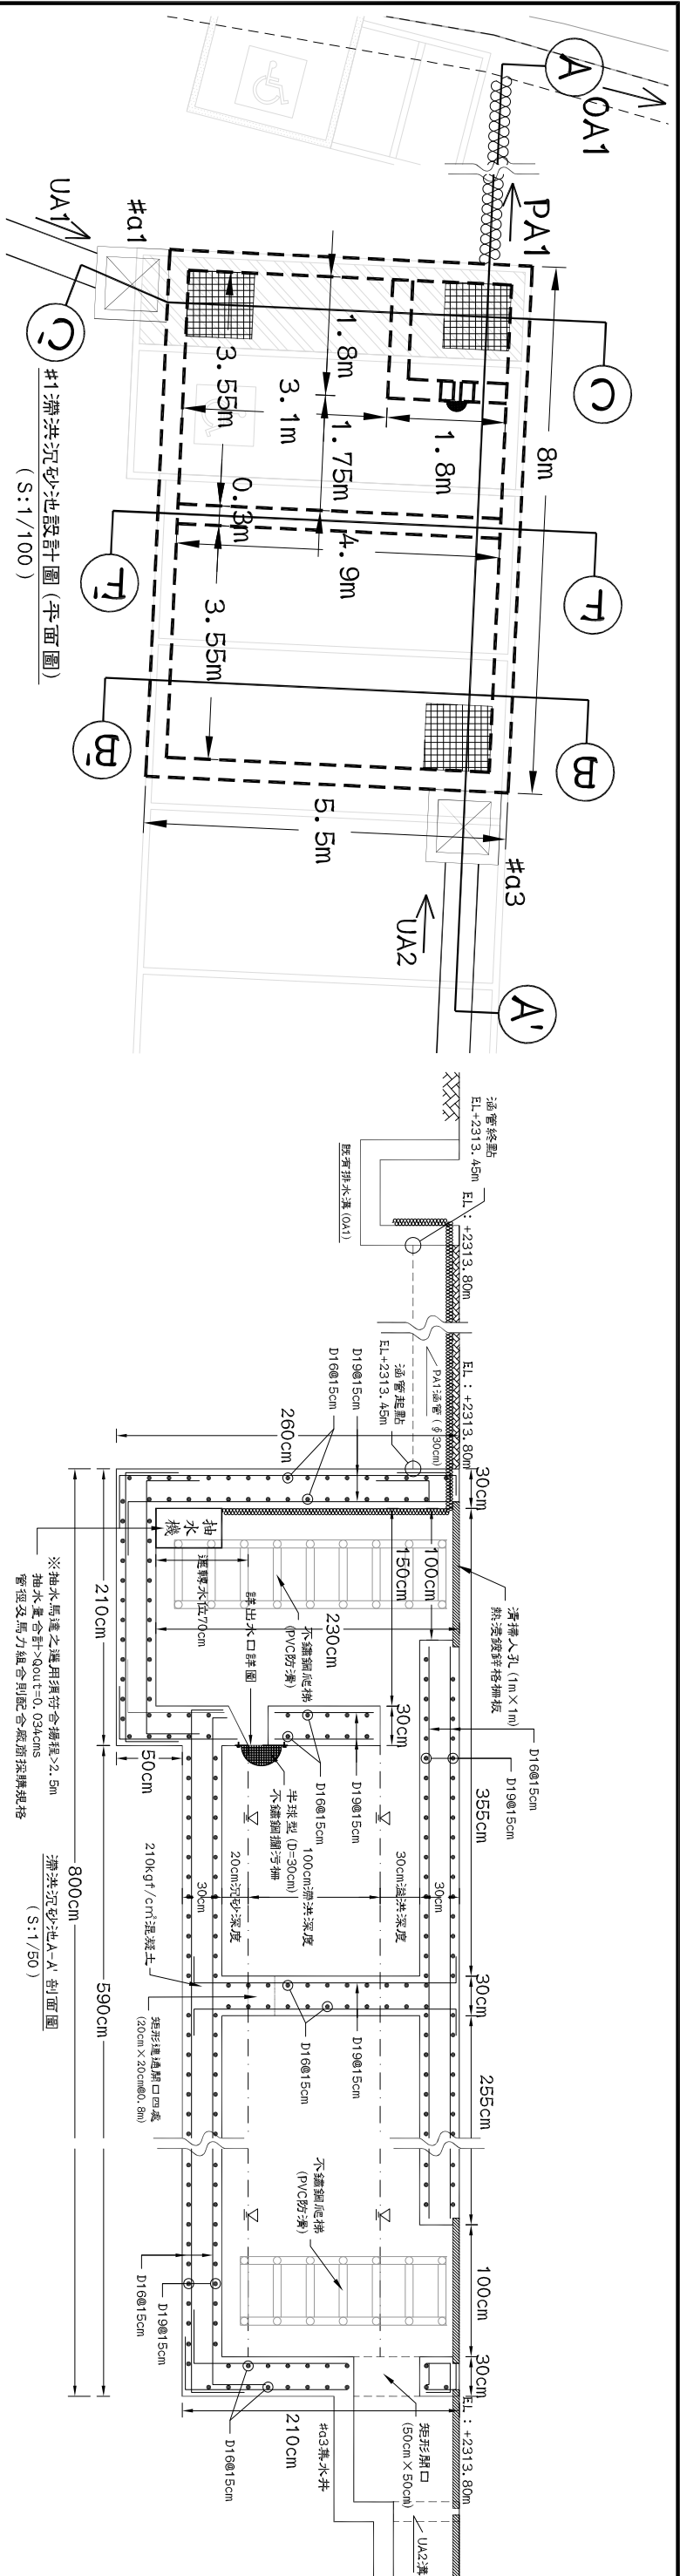

申請案名	水土保持義務人	規劃單位	圖名
向陽國家森林遊樂區育樂設施區(核心遊客服務區)興辦事業計畫水土保持計畫	農業部林業及自然保育署臺東分署	正文技術顧問有限公司	#1滯洪沉砂池設計圖(一)













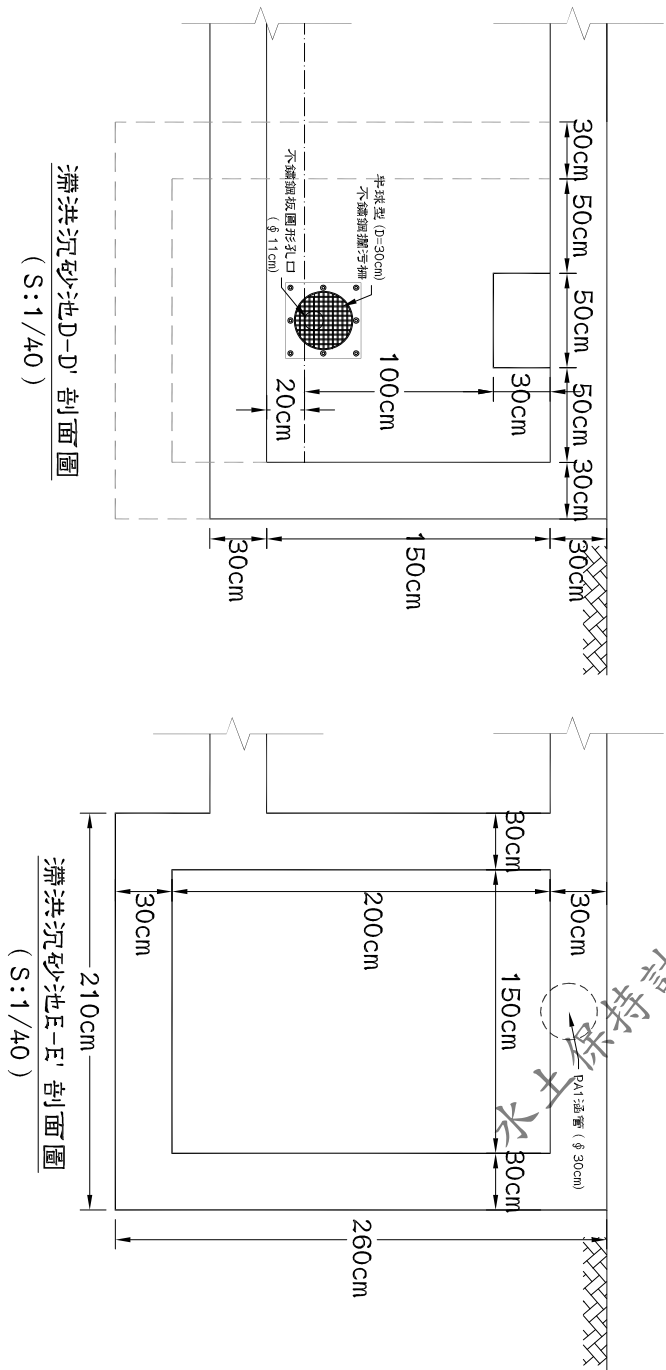




圖 號		圖 名	
圖6-4-2		#1滯洪沉砂池設計圖(二)	
規劃單位		正文技術顧問有限公司	
水土保持義務人		農業部林業及自然保育署臺東分署	
申請案名		向陽國家森林遊樂區育樂設施區(核心遊客服務區)興辦事業計畫水土保持計畫	

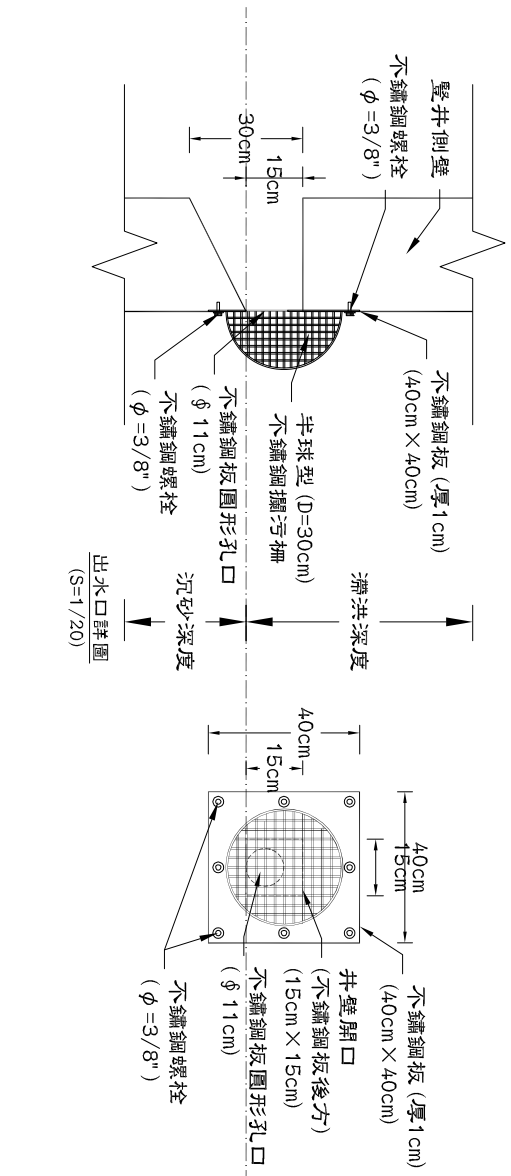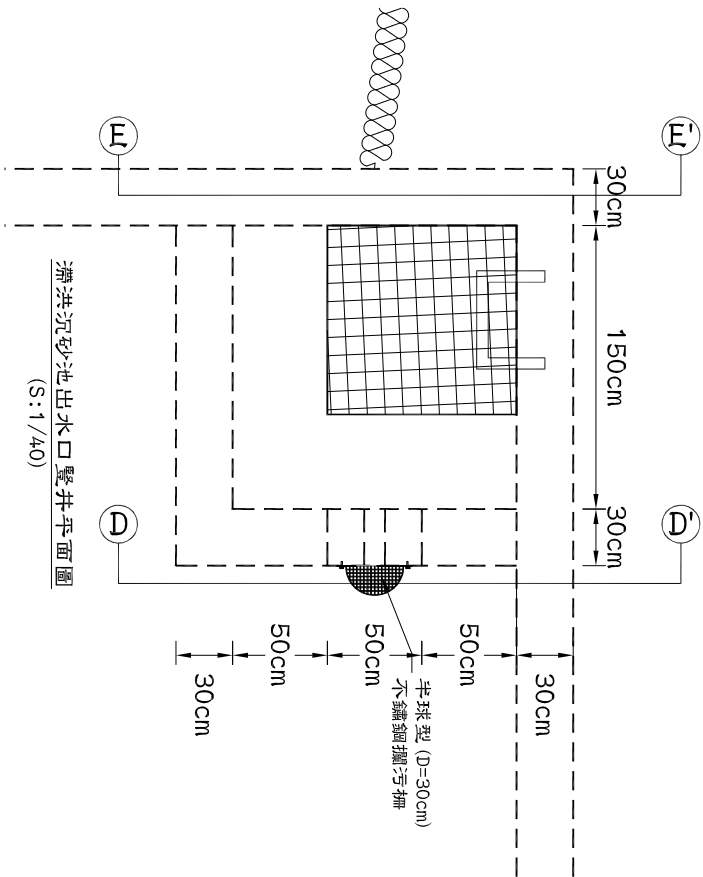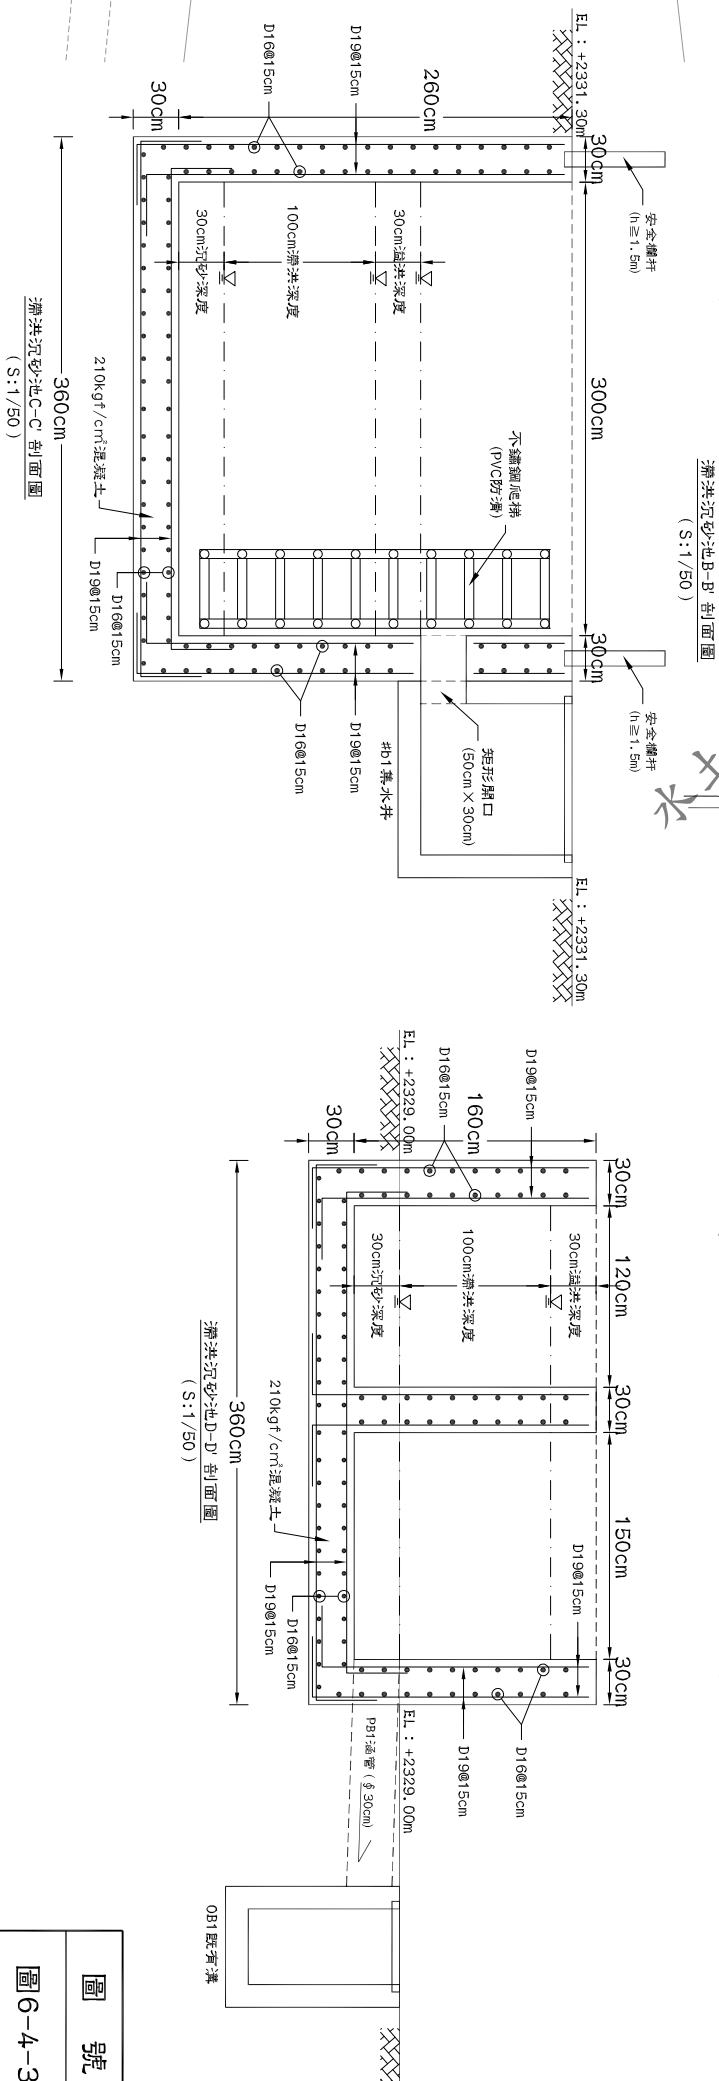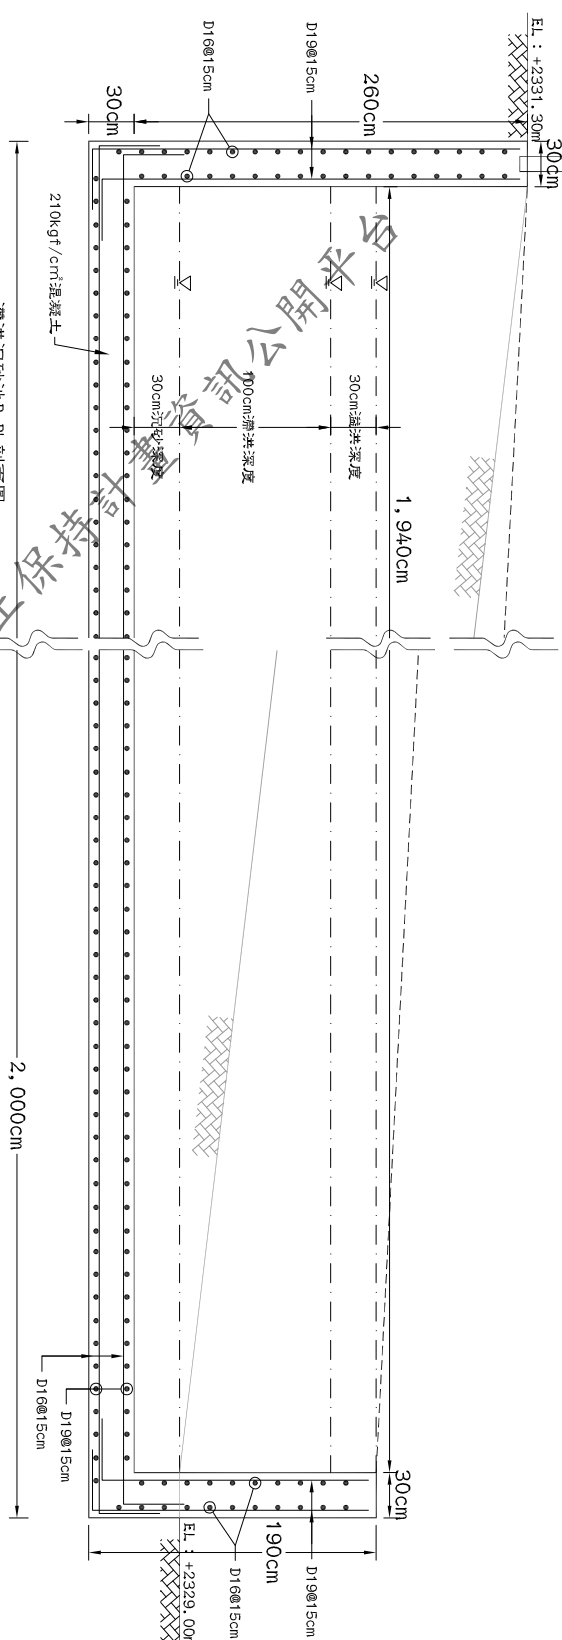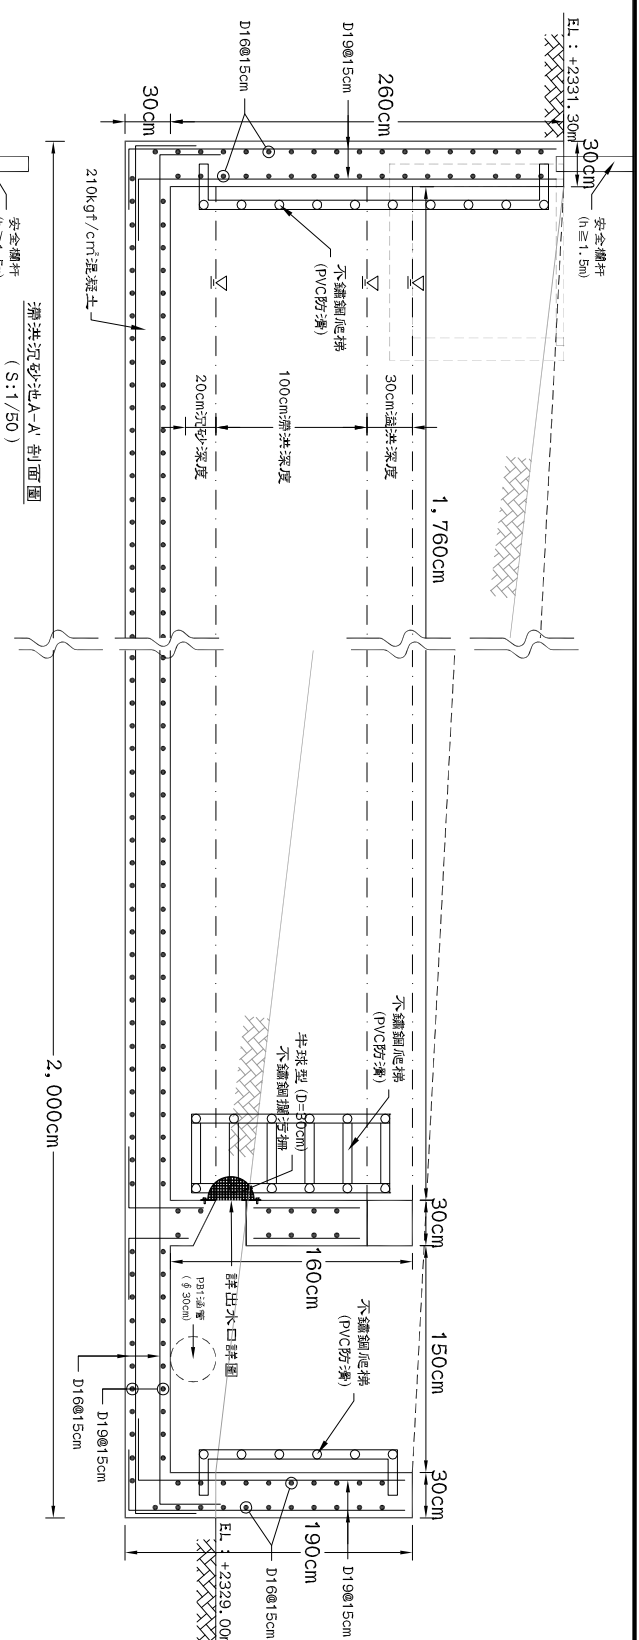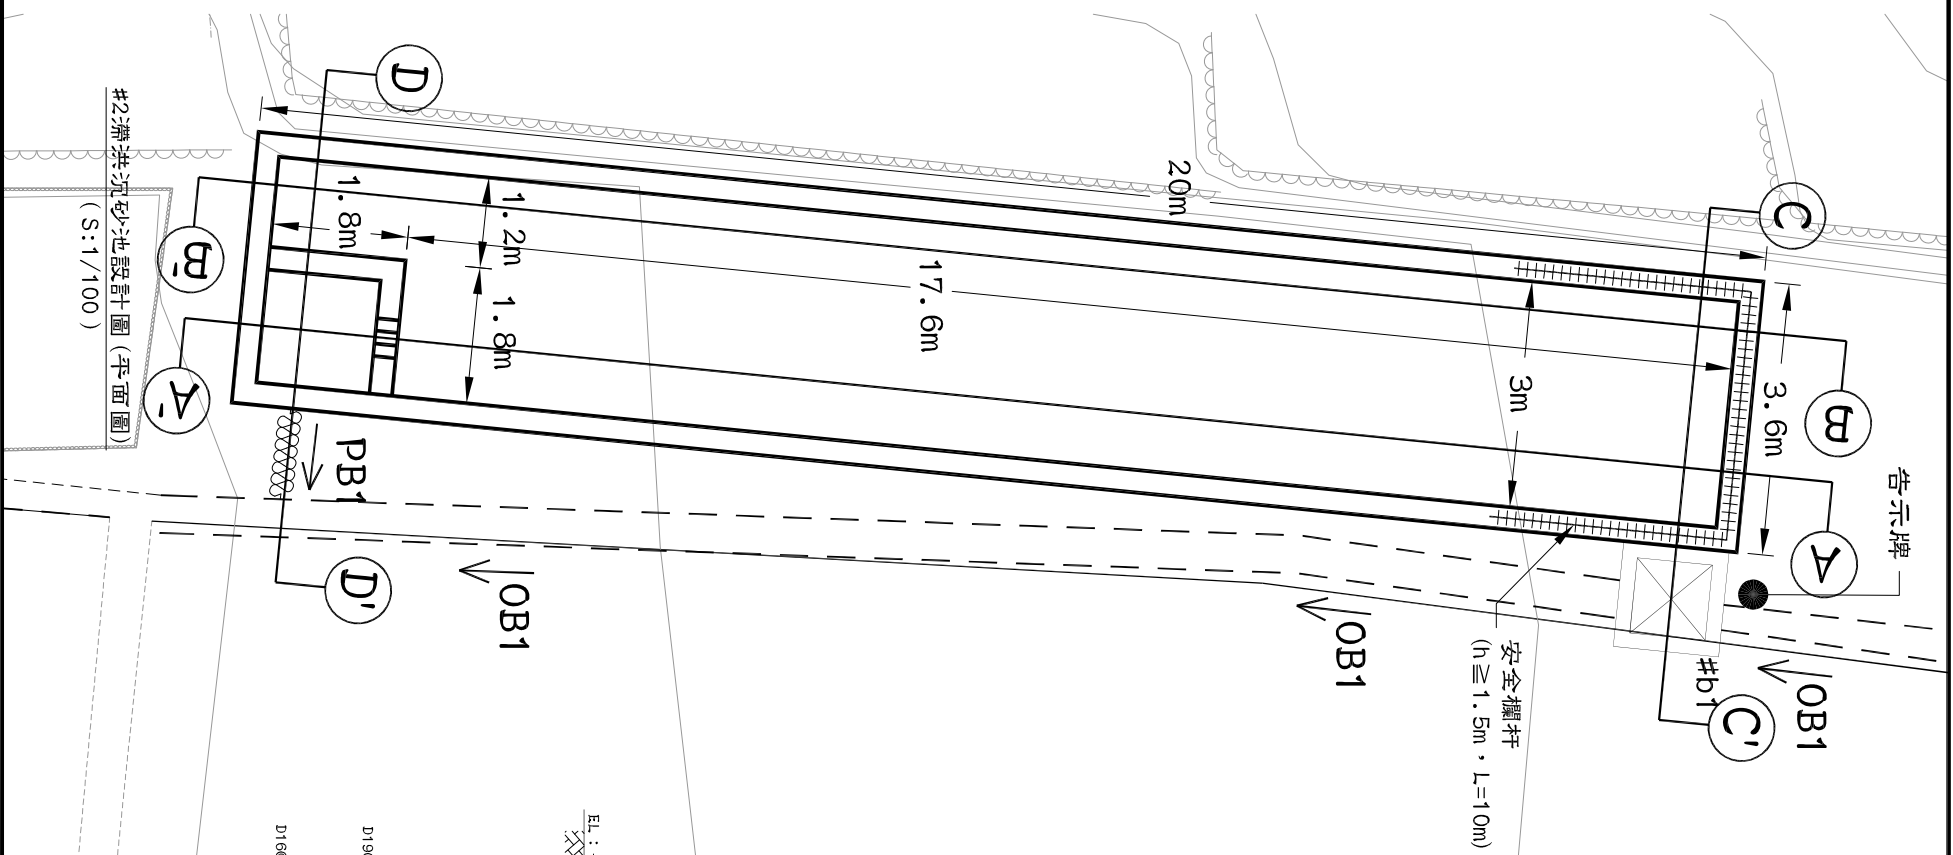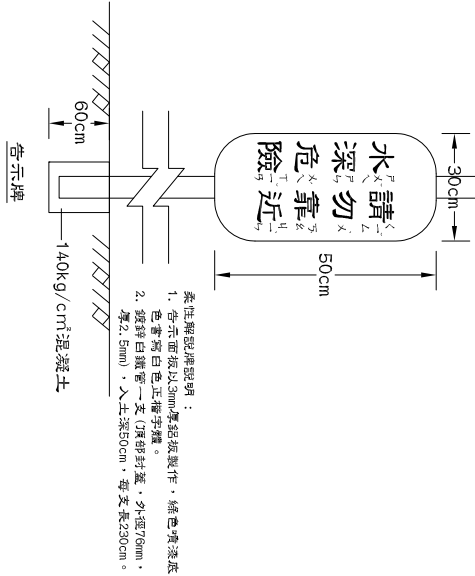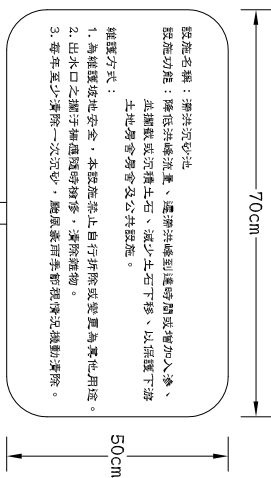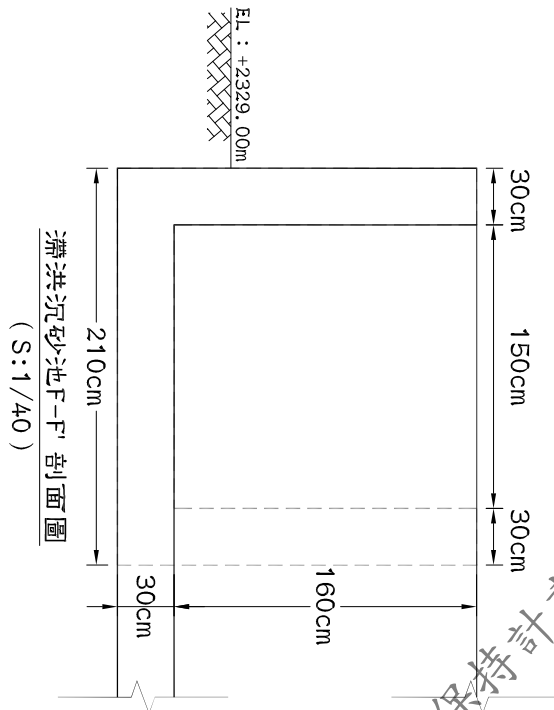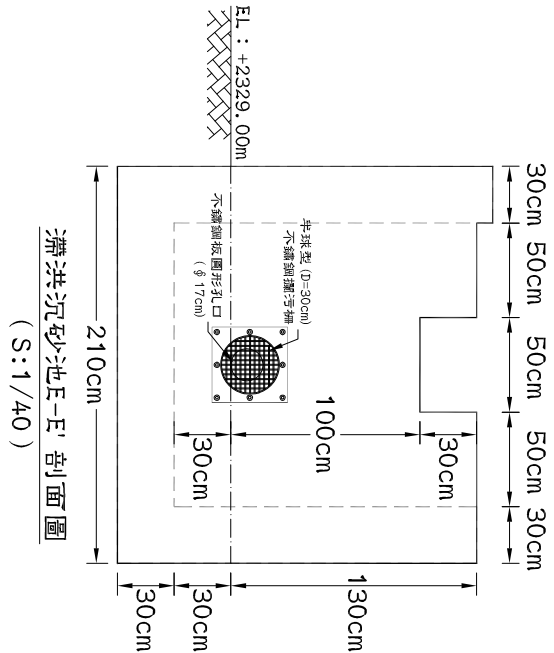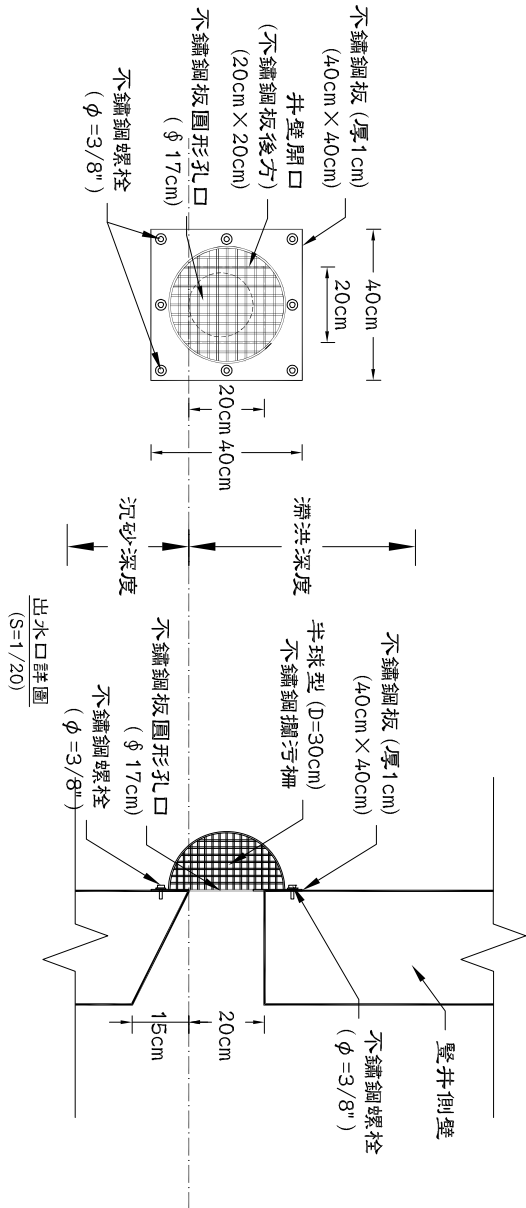

申請案名	水土保持義務人	規劃單位	圖名
向陽國家森林遊樂區育樂設施區(核心遊客服務區)興辦事業計畫水土保持計畫	農業部林業及自然保育署臺東分署	正文技術顧問有限公司	#2滯洪沉砂池 設計圖(一)

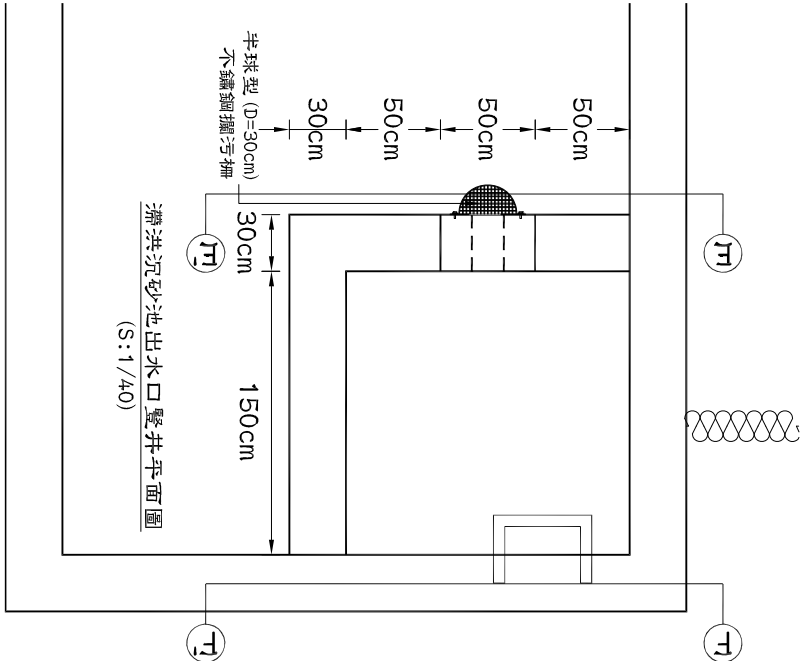


申請案名		水土保持義務人		規劃單位		圖名	
向陽國家森林遊樂區育樂設施區(核心遊客服務區)興辦事業計畫水土保持計畫		農業部林業及自然保育署臺東分署		正文技術顧問有限公司		#2滯洪沉砂池設計圖(二)	
						圖號	
						圖6-4-4	

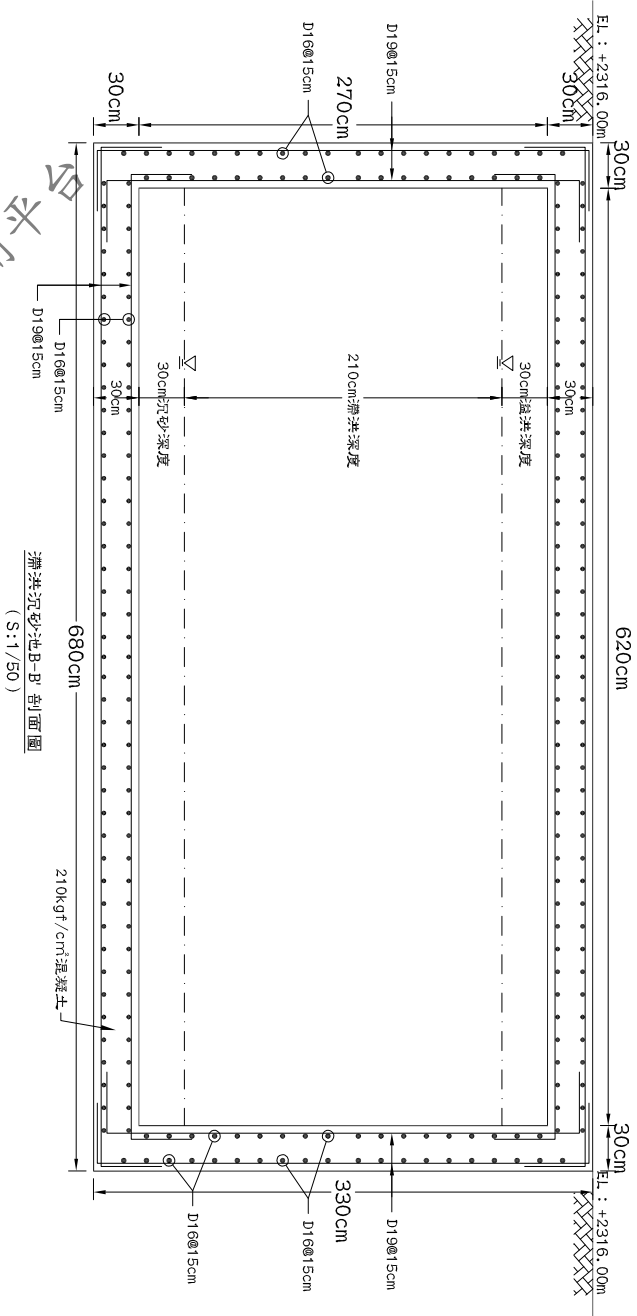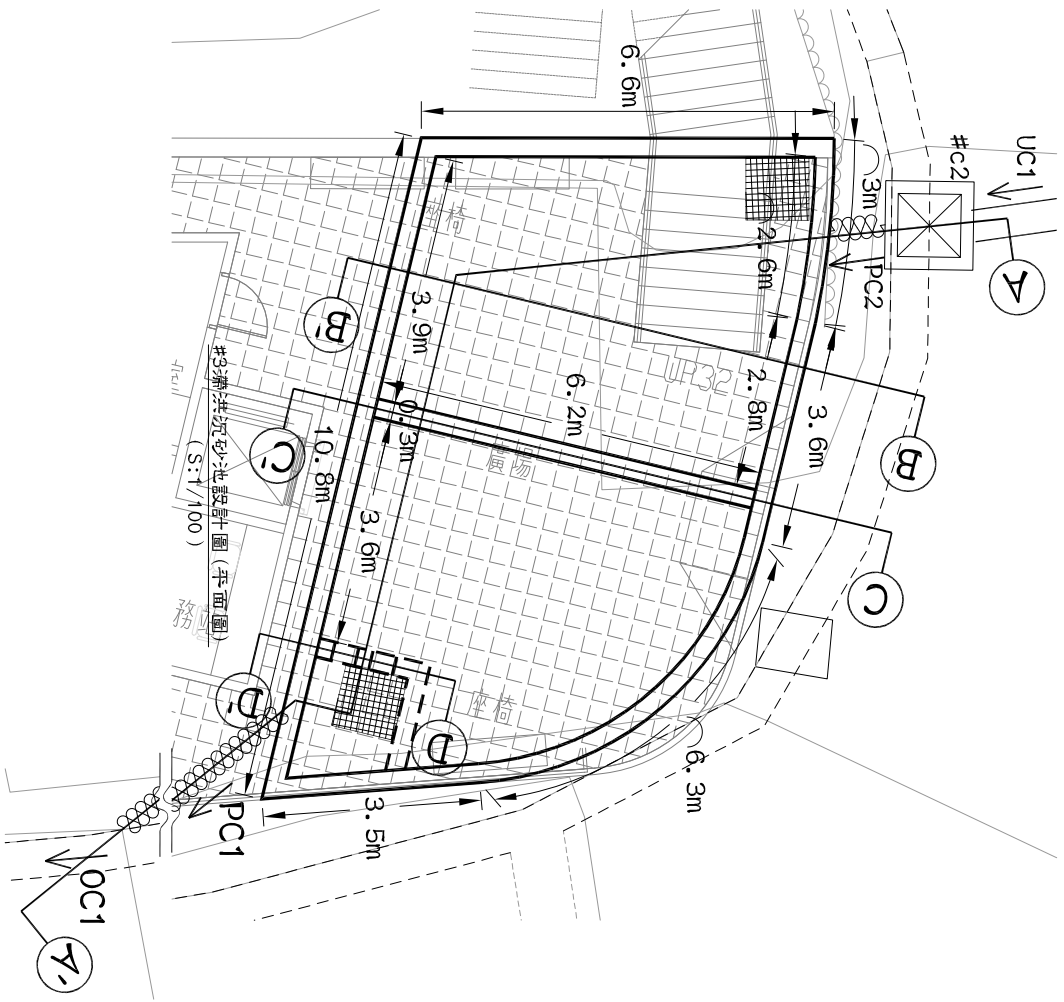

#3滯洪沉砂池設計圖 (平面圖)

(S:1/100)

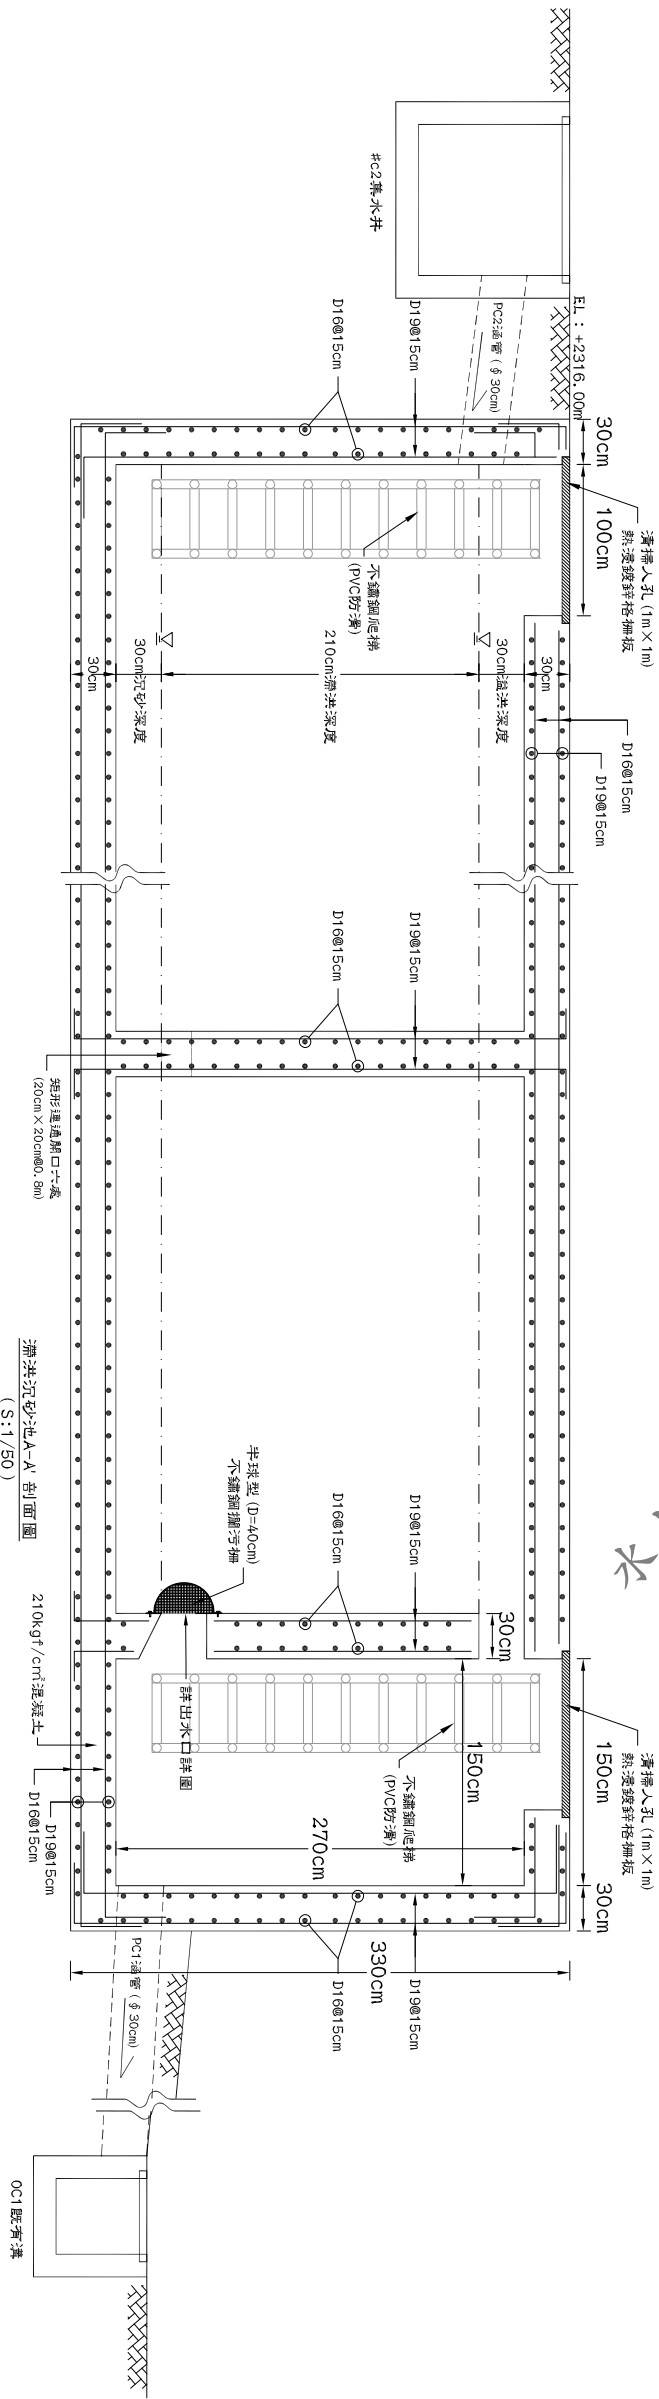

#3滯洪沉砂池設計圖 (剖面圖)

(S:1/50)

圖 號

圖6-4-5

申請案名	水土保持義務人	規劃單位	圖 名
向陽國家森林遊樂區育樂設施區 (核心遊客服務區) 興辦事業計畫水土保持計畫	農業部林業及自然保育署臺東分署	正文技術顧問有限公司	#3滯洪沉砂池設計圖 (一)

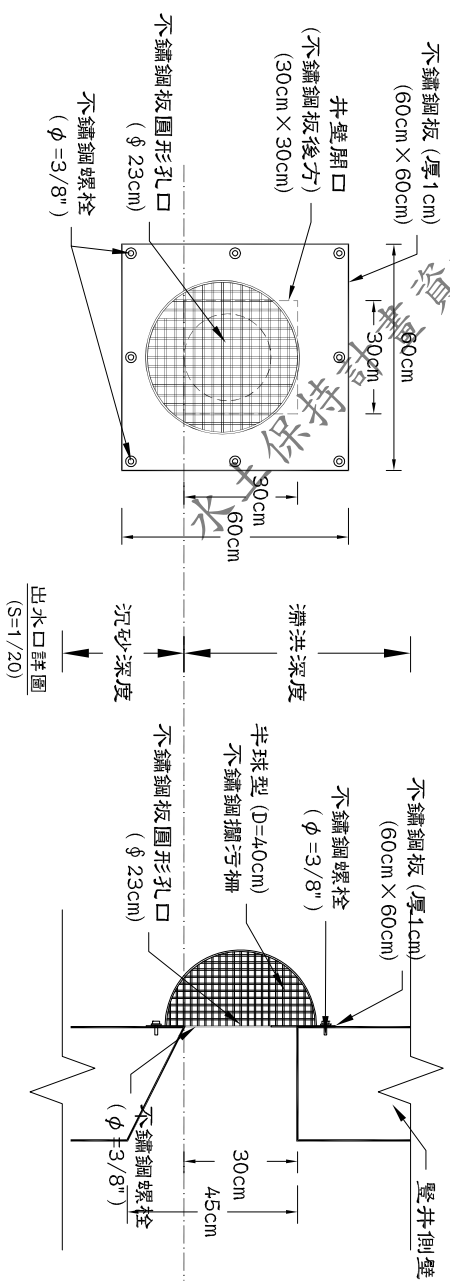
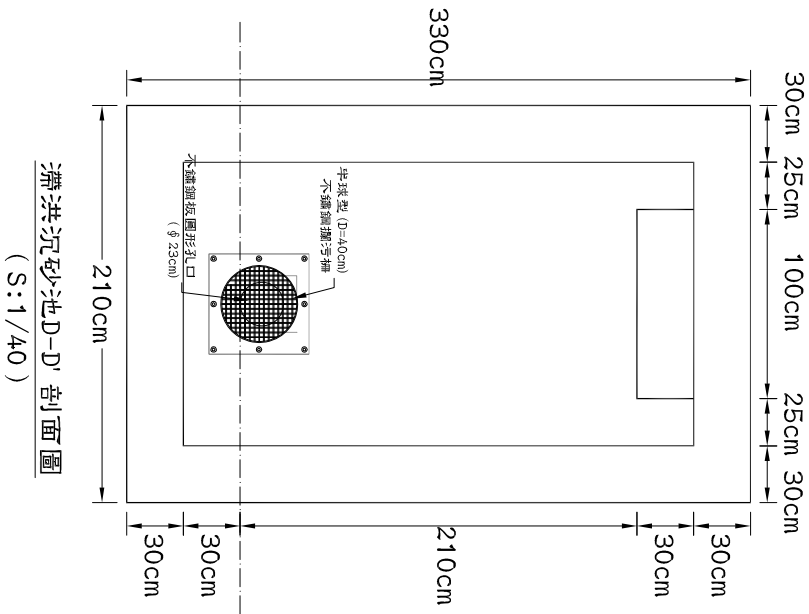
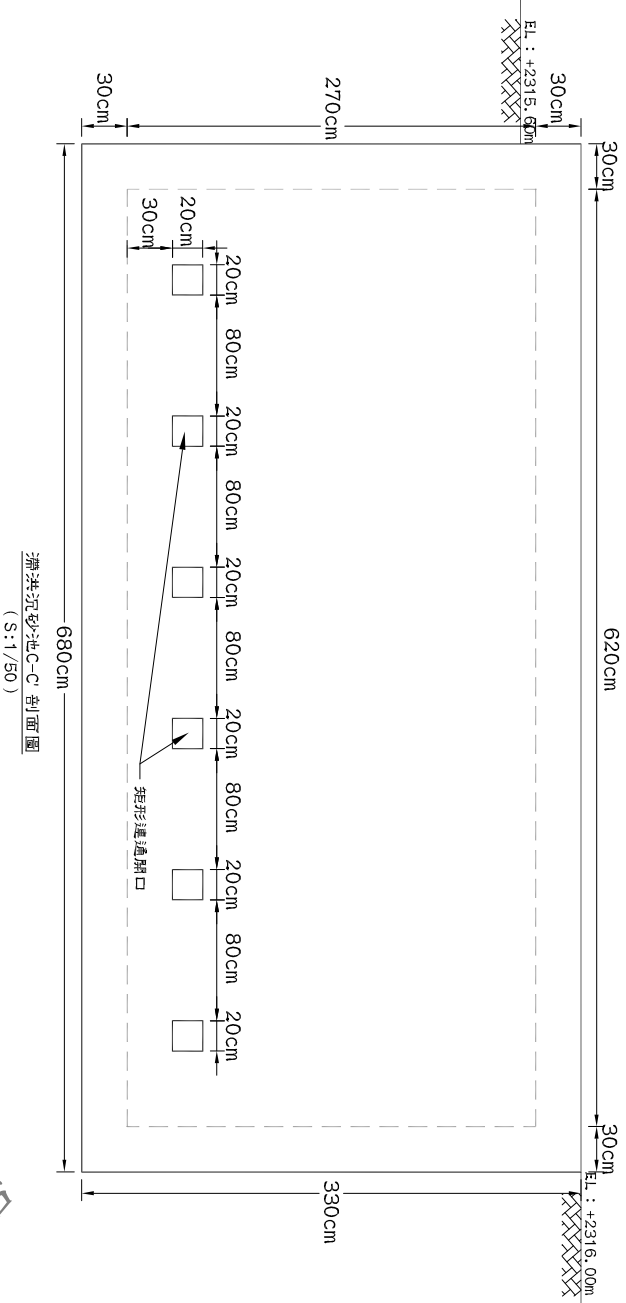


圖 號		圖 名	
圖6-4-6		#3滯洪沉砂池設計圖(二)	
申請案名		水土保持義務人	規劃單位
向陽國家森林遊樂區育樂設施區(核心遊客服務區)興辦事業計畫水土保持計畫		農業部林業及自然保育署臺東分署	正文技術顧問有限公司