


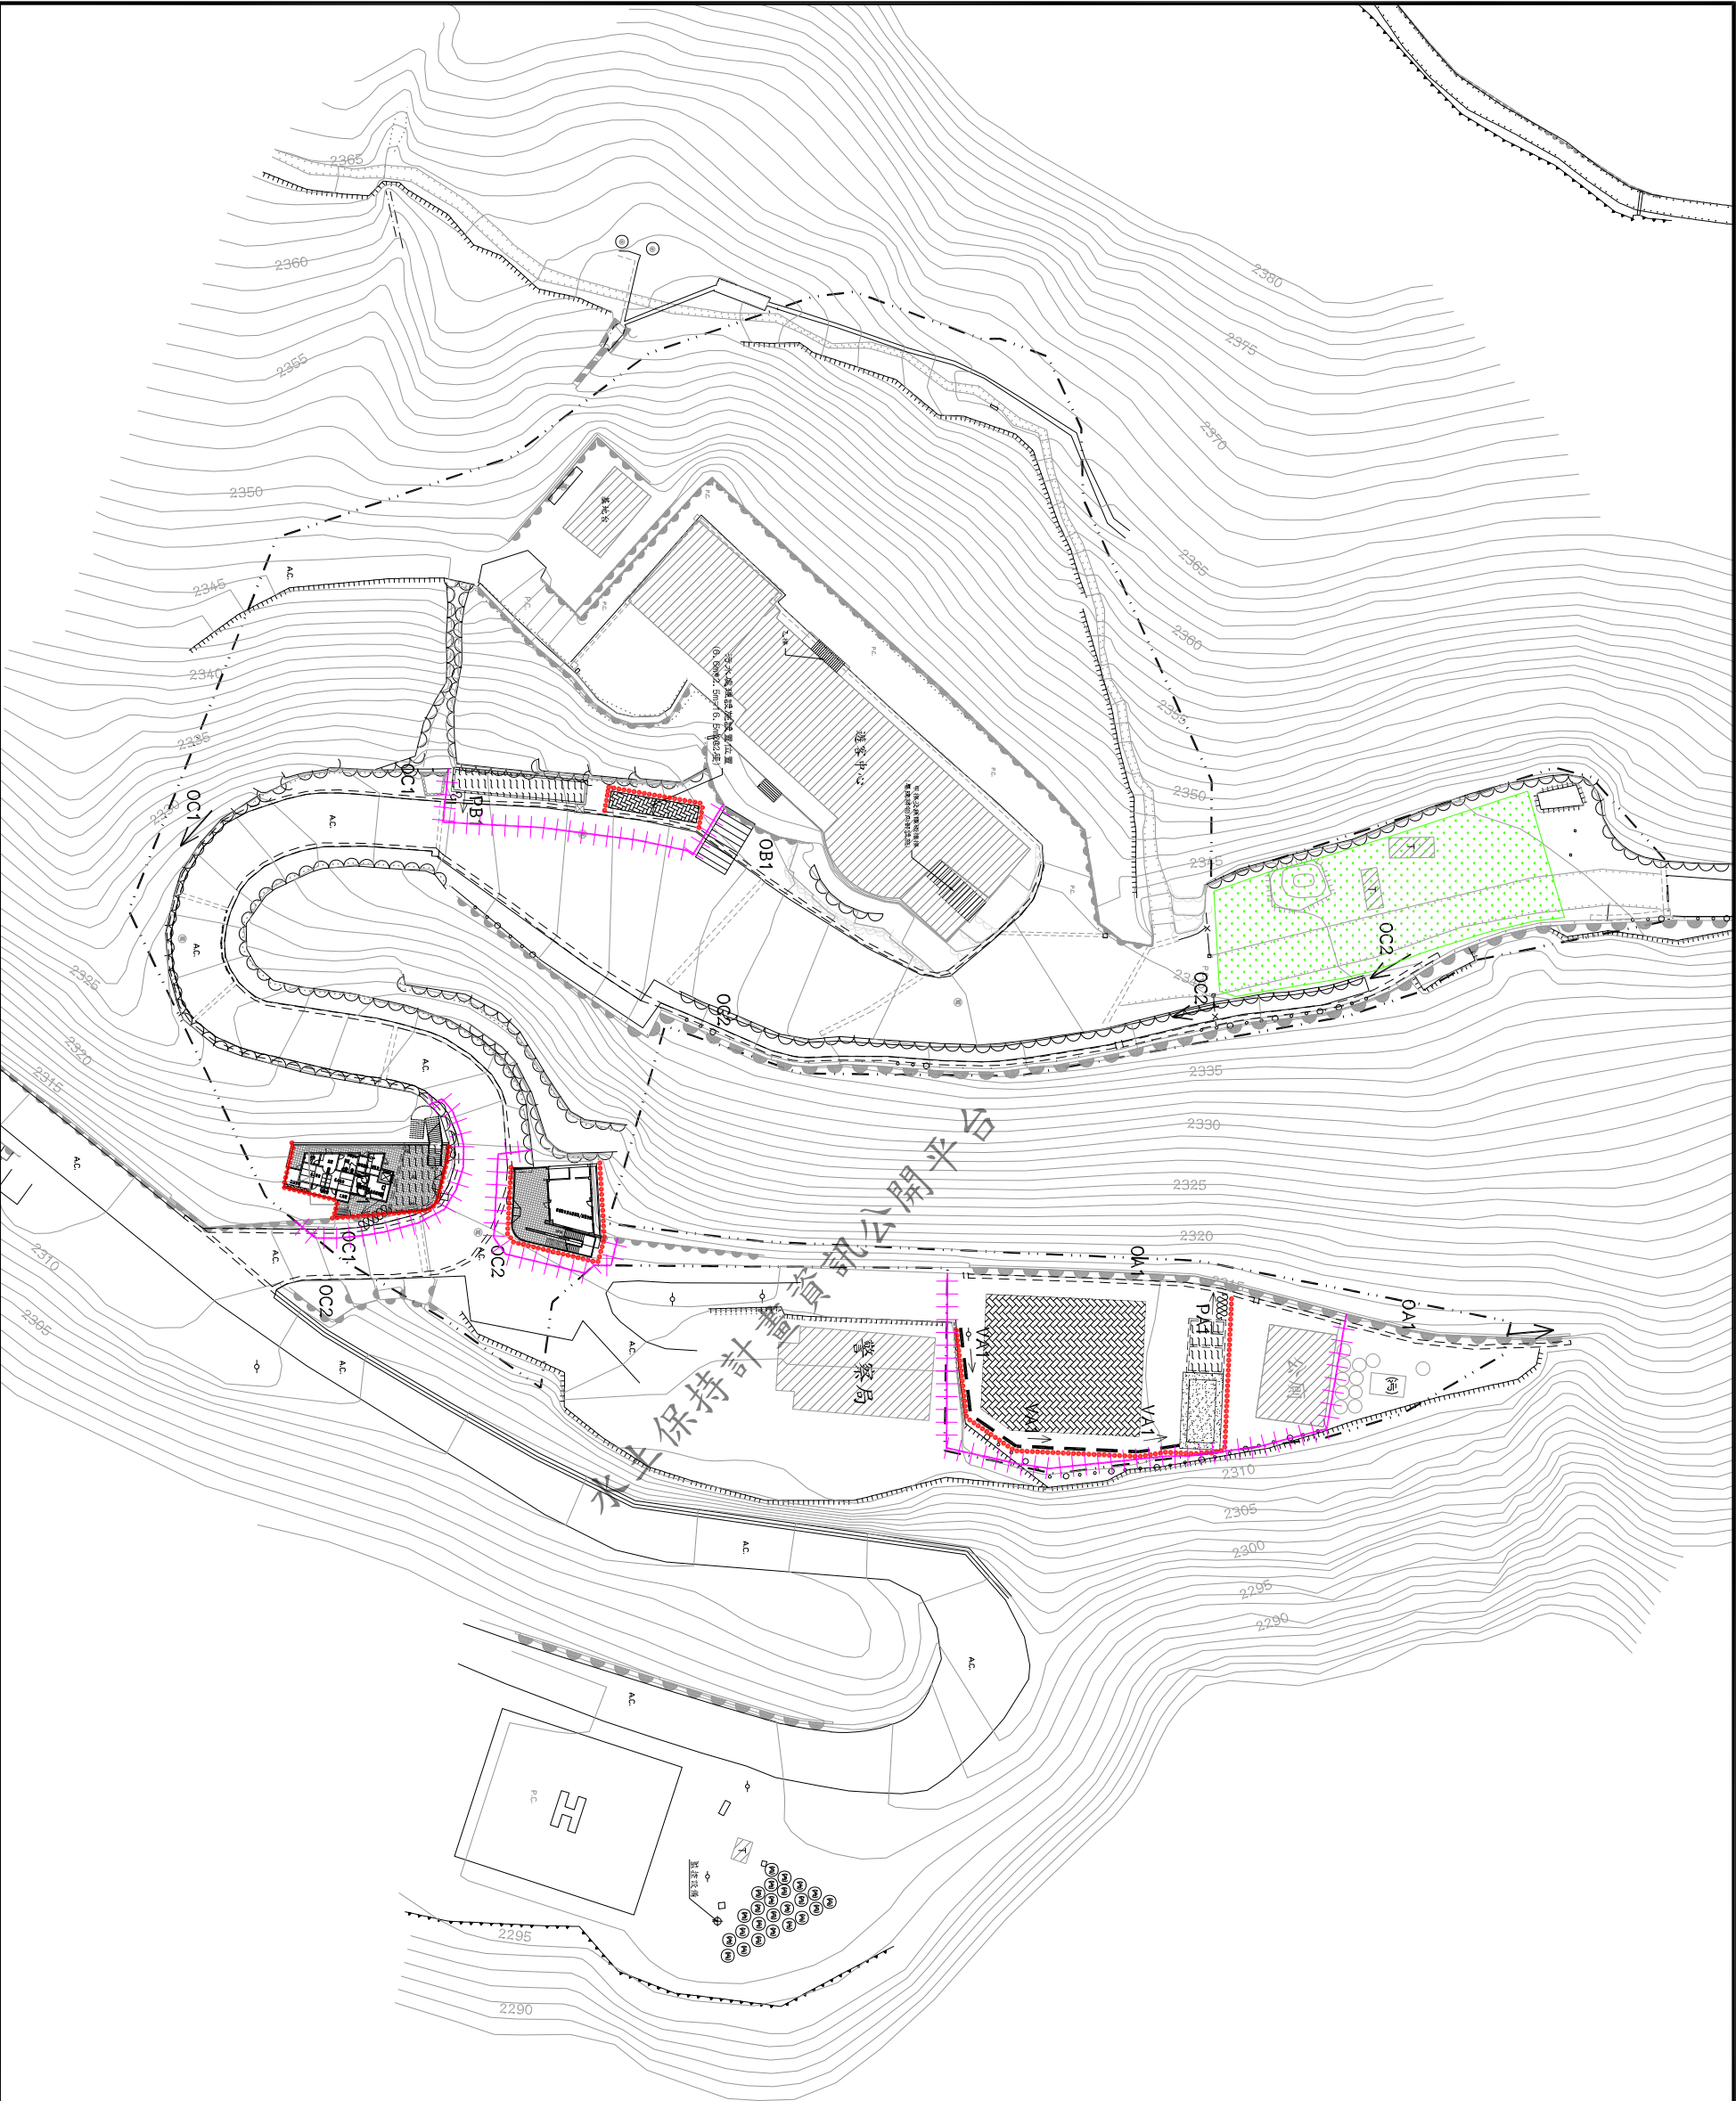

SCALE=1:400

圖例：

- 計畫範圍
- 防災砂包
- 新設涵管 (φ 30cm)
- 新設滯洪沉砂池
- 施工圍籬
- 第二、三期工程土方堆置區 (土方回填攤平)



申請案名	水土保持義務人	規劃單位	圖名
向陽國家森林遊樂區育樂設施區(核心遊客服務區)興辦事業計畫水土保持計畫	農業部林業及自然保育署臺東分署	正文技術顧問有限公司	臨時防災系統圖(全區)

圖號
圖7-1-4