


噴漿溝井配置圖

N.T.S unit:cm

噴漿溝配置圖

N.T.S unit:cm

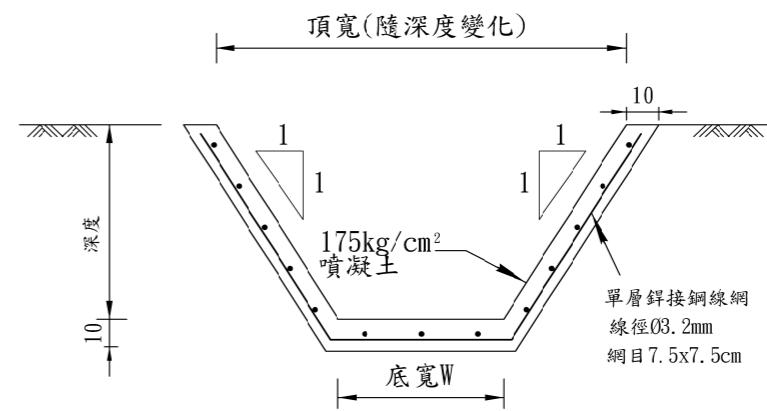


噴漿溝(井)A-A斷面圖

N.T.S unit:cm

註：各尺寸請詳臨時水土保持設施尺寸表

排水相關說明：

1. 如現場臨時排水溝有過路需求時，需用同通水斷面積管涵替代之。

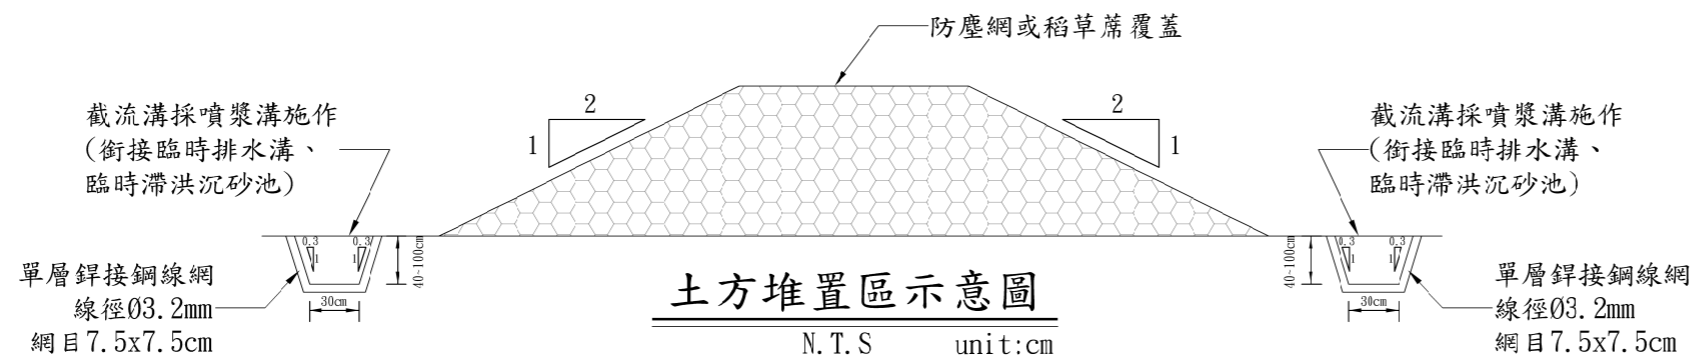

土方堆置區示意圖

N.T.S unit:cm