



永久性滯洪沉砂池(DP1)平面圖  
Scale=1/800

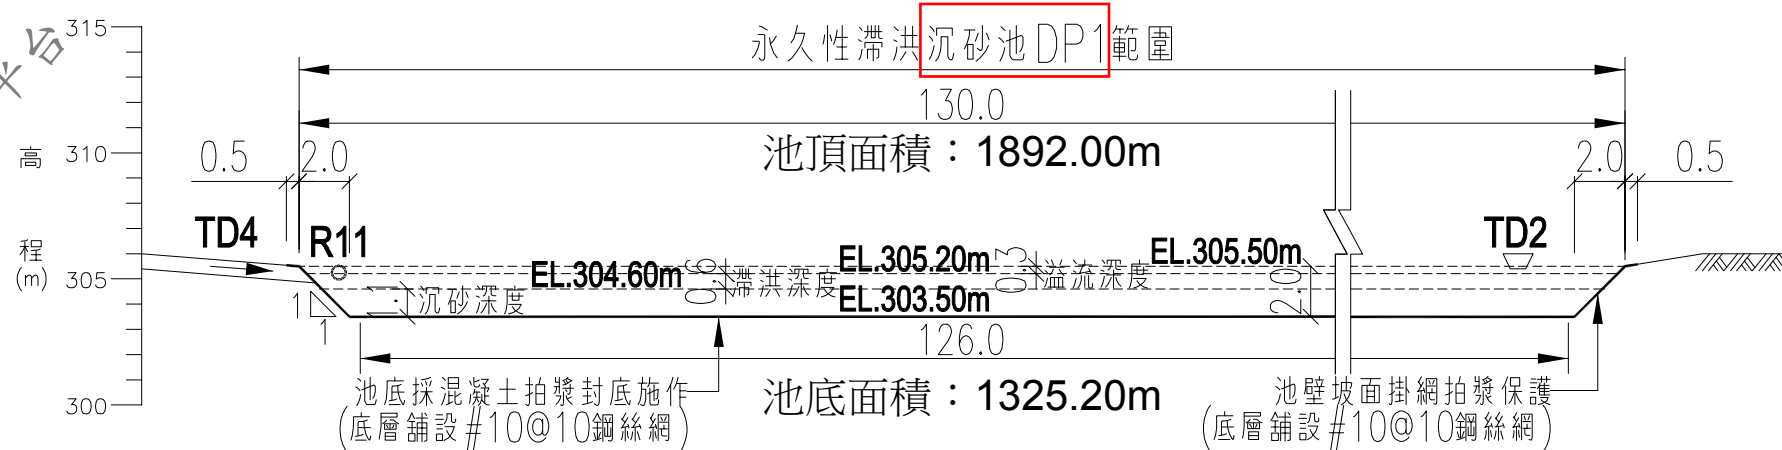

C-C剖面圖  
Scale=1/300

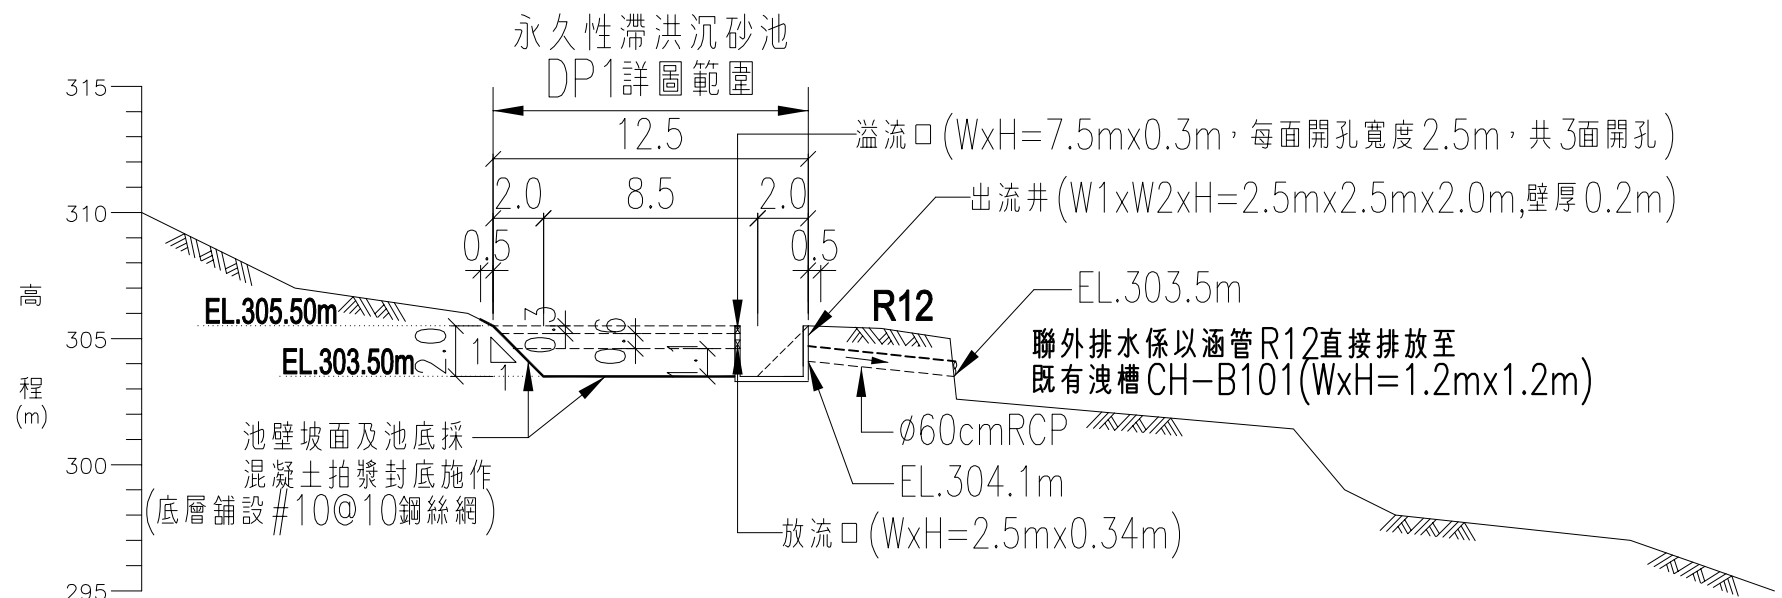

D-D剖面圖  
Scale=1/300

行政院科技部 新竹科學園區管理局	工程名稱 苗栗縣銅鑼鄉銅科段1、24、27、29、30、46、49-1、55、64、91、95、141地號等 12筆土地「銅鑼科學園區污水處理廠第二期工程 - 導電度處理設施功能提昇」統包工程 水土保持計畫(第1次變更設計)	佳固水土保持技師事務所	審查	日期		備註	圖樣 內容	永久性滯洪沉砂池(DP1)詳圖 【工區二】	日期	110.12.28	圖號	6-8
			複審	日期					比例	如圖	頁碼	***
			核准	日期								