


坡 向 圖(一號隧道北洞口)

A1:S=1/400 ; A3:S=1/800 unit:m

--	--	

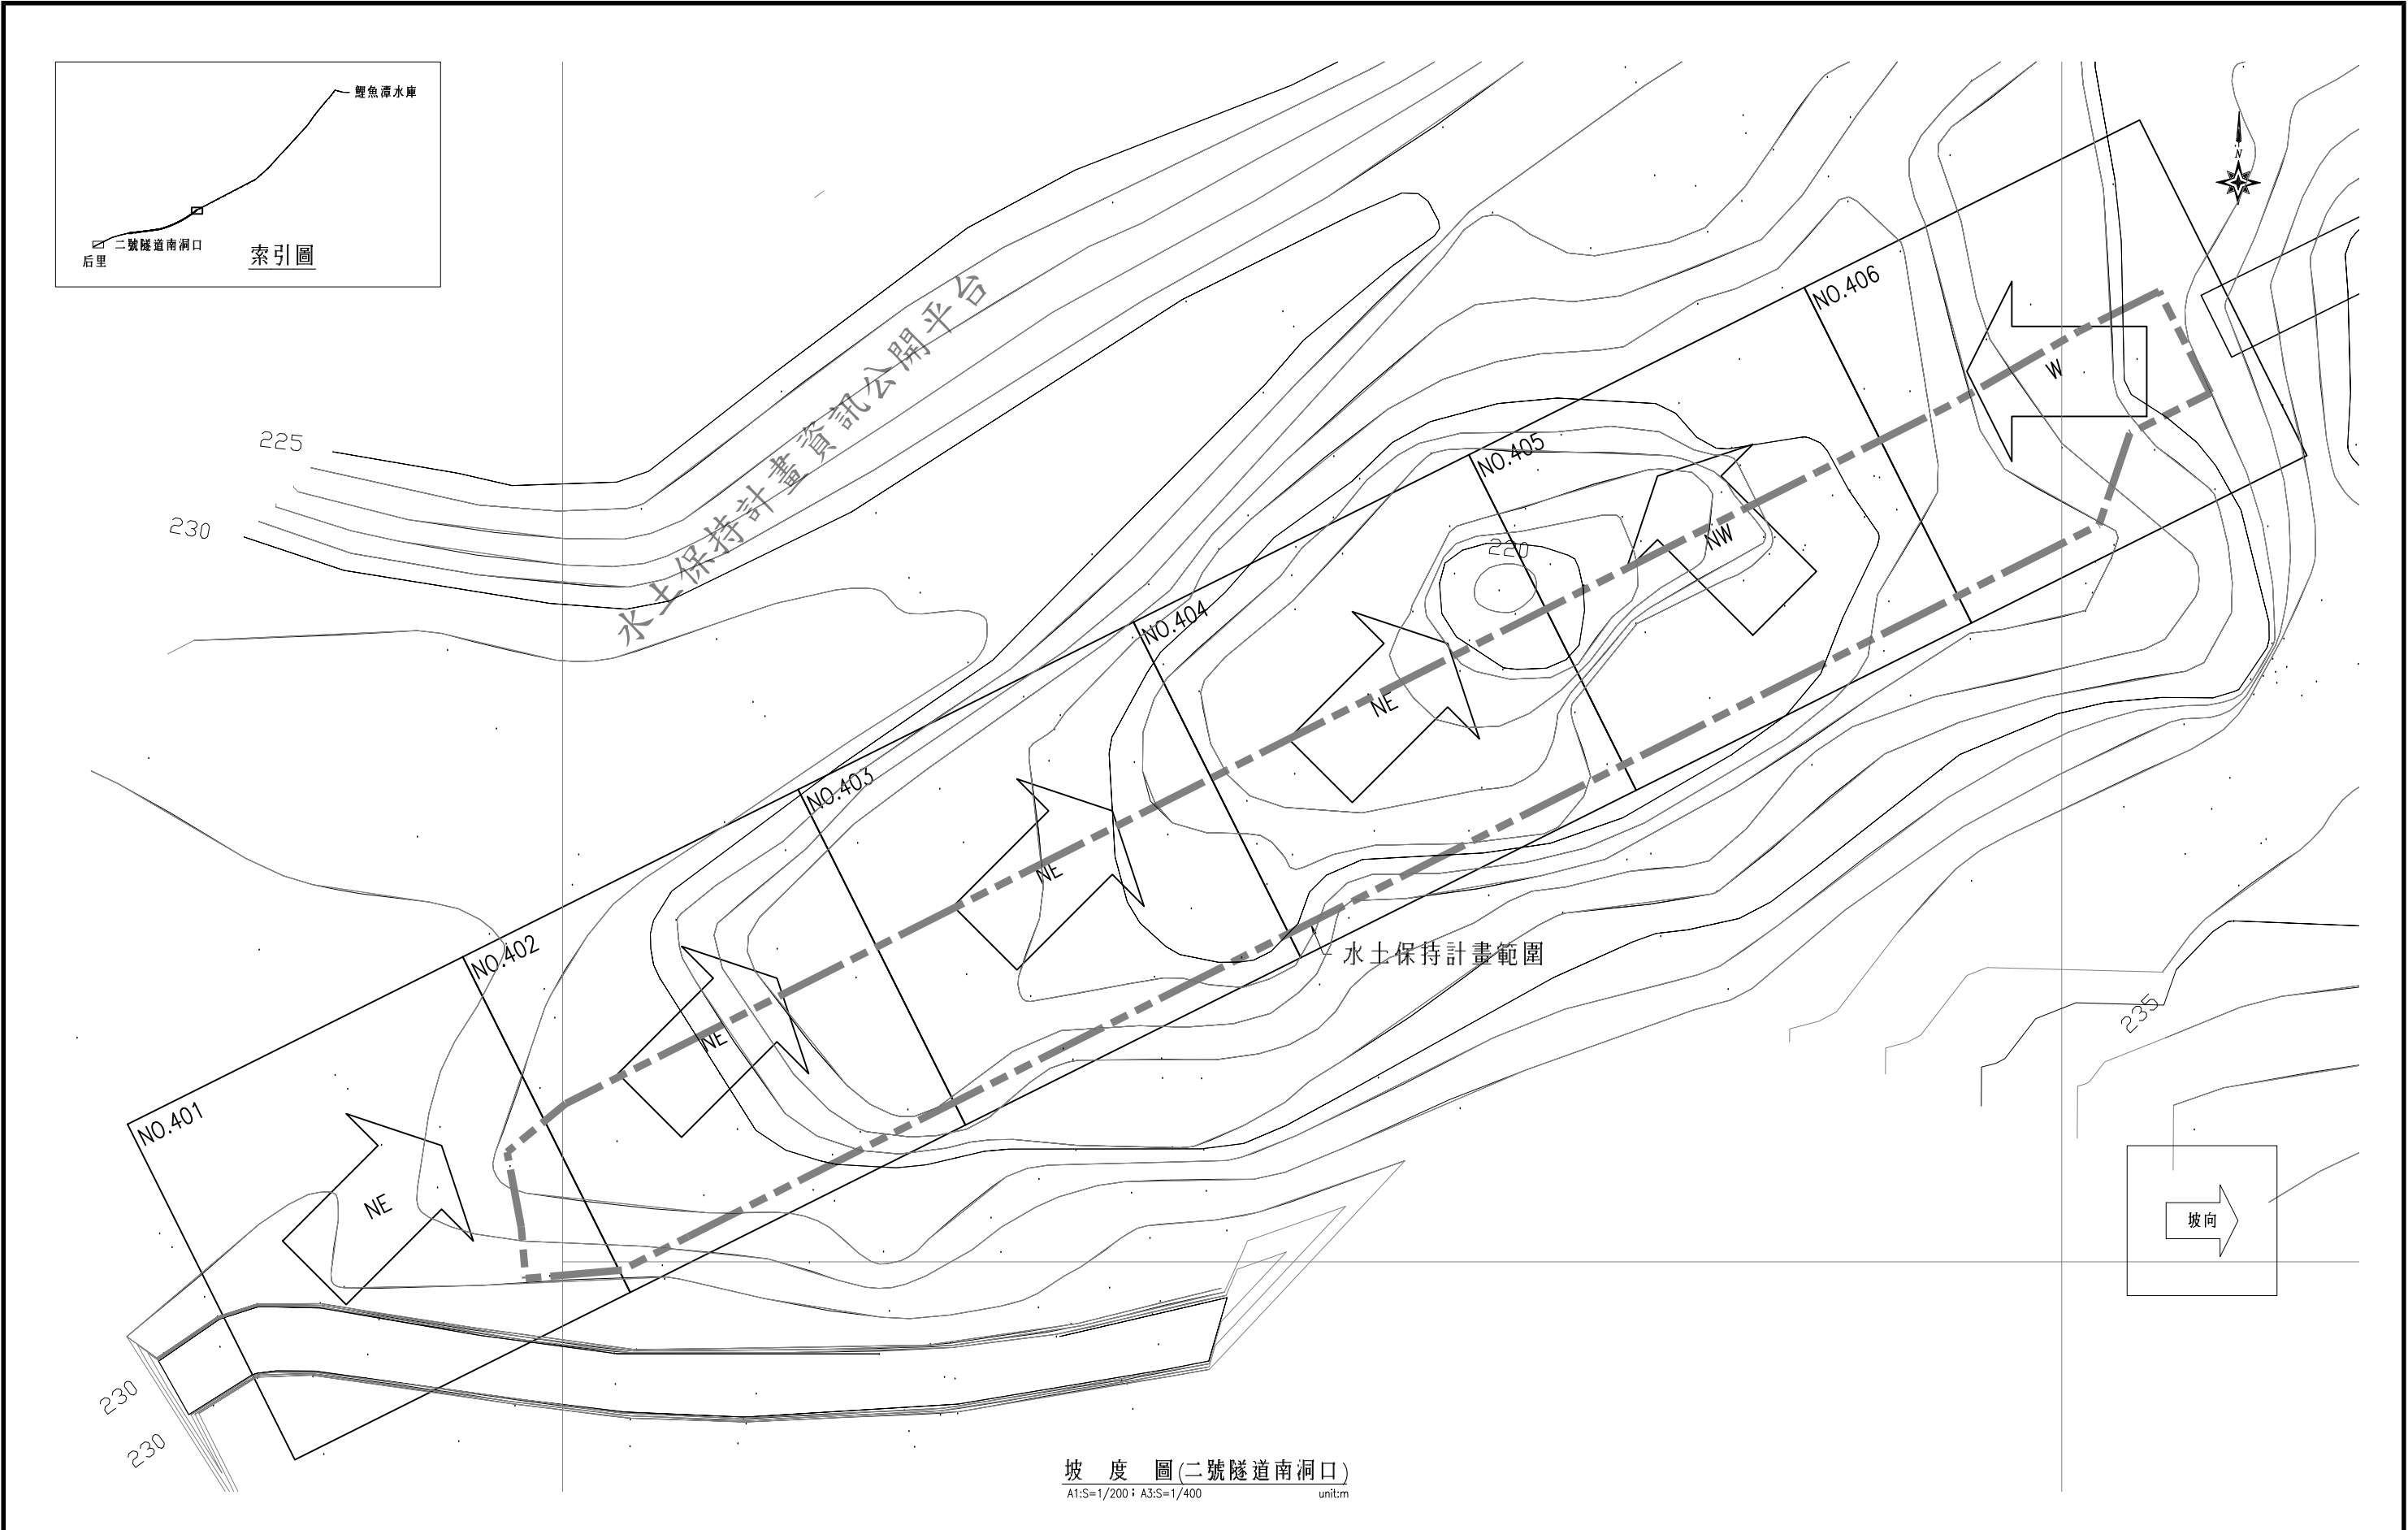

坡度圖(二號隧道南洞口)
A1:S=1/200 ; A3:S=1/400 unit:m

--	--	