

隧道西洞口土地使用計畫圖

行政院農業委員會林務局
阿里山林業鐵路
及文化資產管理處

繪圖：
設計：
校核：

技師：
主管：
日期： 年 月 日

技師執業圖記與簽署

設計單位：黎明工程顧問股份有限公司
LI-MING ENGINEERING CONSULTANTS CO., LTD.

聯絡電話：04-23208051

單位：如圖示


比例尺：如圖示

工程名稱：阿里山森林鐵路42號隧道計畫
水土保持計畫(第二次變更設計)

圖名：隧道西洞口土地使用計畫圖

版本：

圖號：3-9

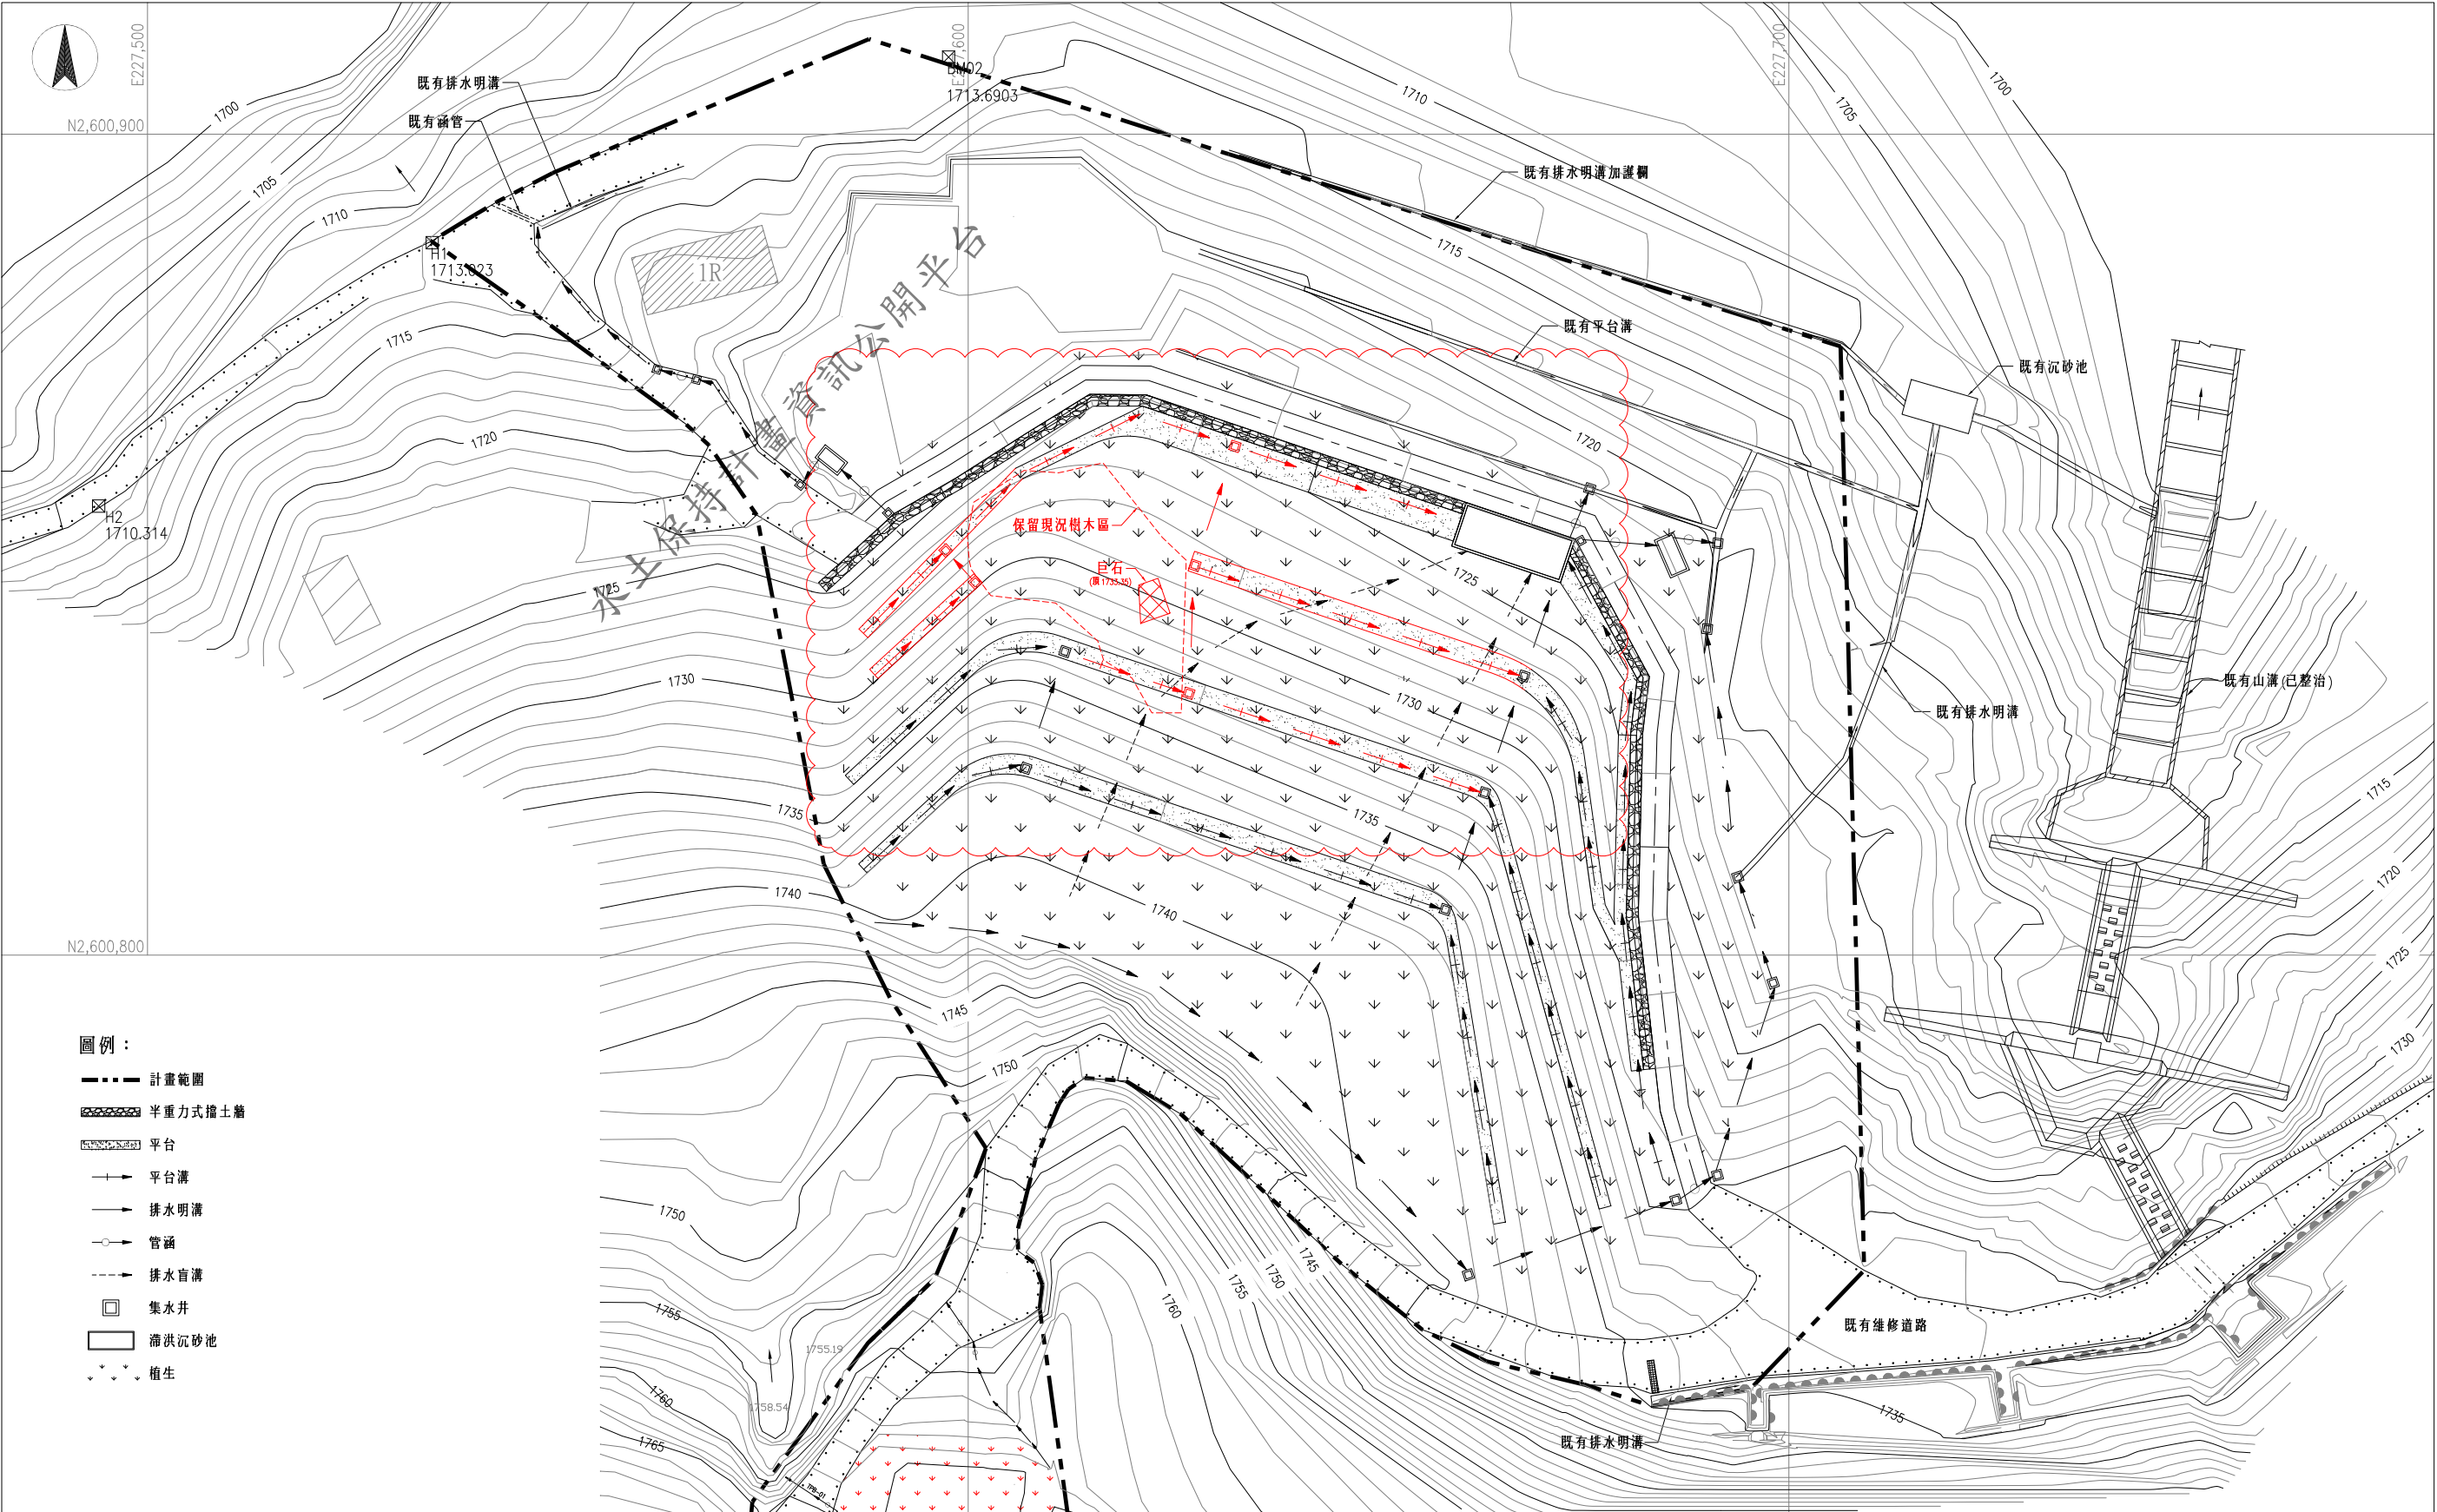

行政院農業委員會林務局
阿里山林業鐵路
及文化資產管理處

繪圖：
設計：
校核：

技師：
主管：
日期： 年 月 日

技師執業圖記與簽署

設計單位：黎明工程顧問股份有限公司
LI-MING ENGINEERING CONSULTANTS CO., LTD.
聯絡電話：04-23208051

單位：如圖示
比例尺：如圖示

工程名稱：阿里山森林鐵路42號隧道計畫
水土保持計畫(第二次變更設計)
圖名：土石堆置場土地使用計畫圖

版本：
圖號：3-10