

國立陽明交通大學  
博愛校區

工程名稱：國立陽明交通大學博愛校區污水放流管線及臨時排水管線工程

圖名：工區一-坡度坡向圖

比例尺：1/1000

設計：黃騏慧

繪圖：黃騏慧

主管：陳振華



校核：胡造洋

設計單位  
世合工程技術顧問股份有限公司

設計單位  
世合工程技術顧問股份有限公司

技師執業圖記  
范欣典  
圖號[ 11 ]



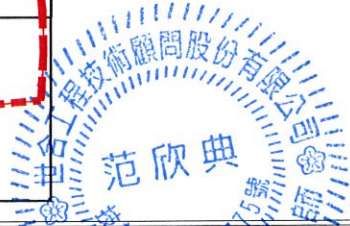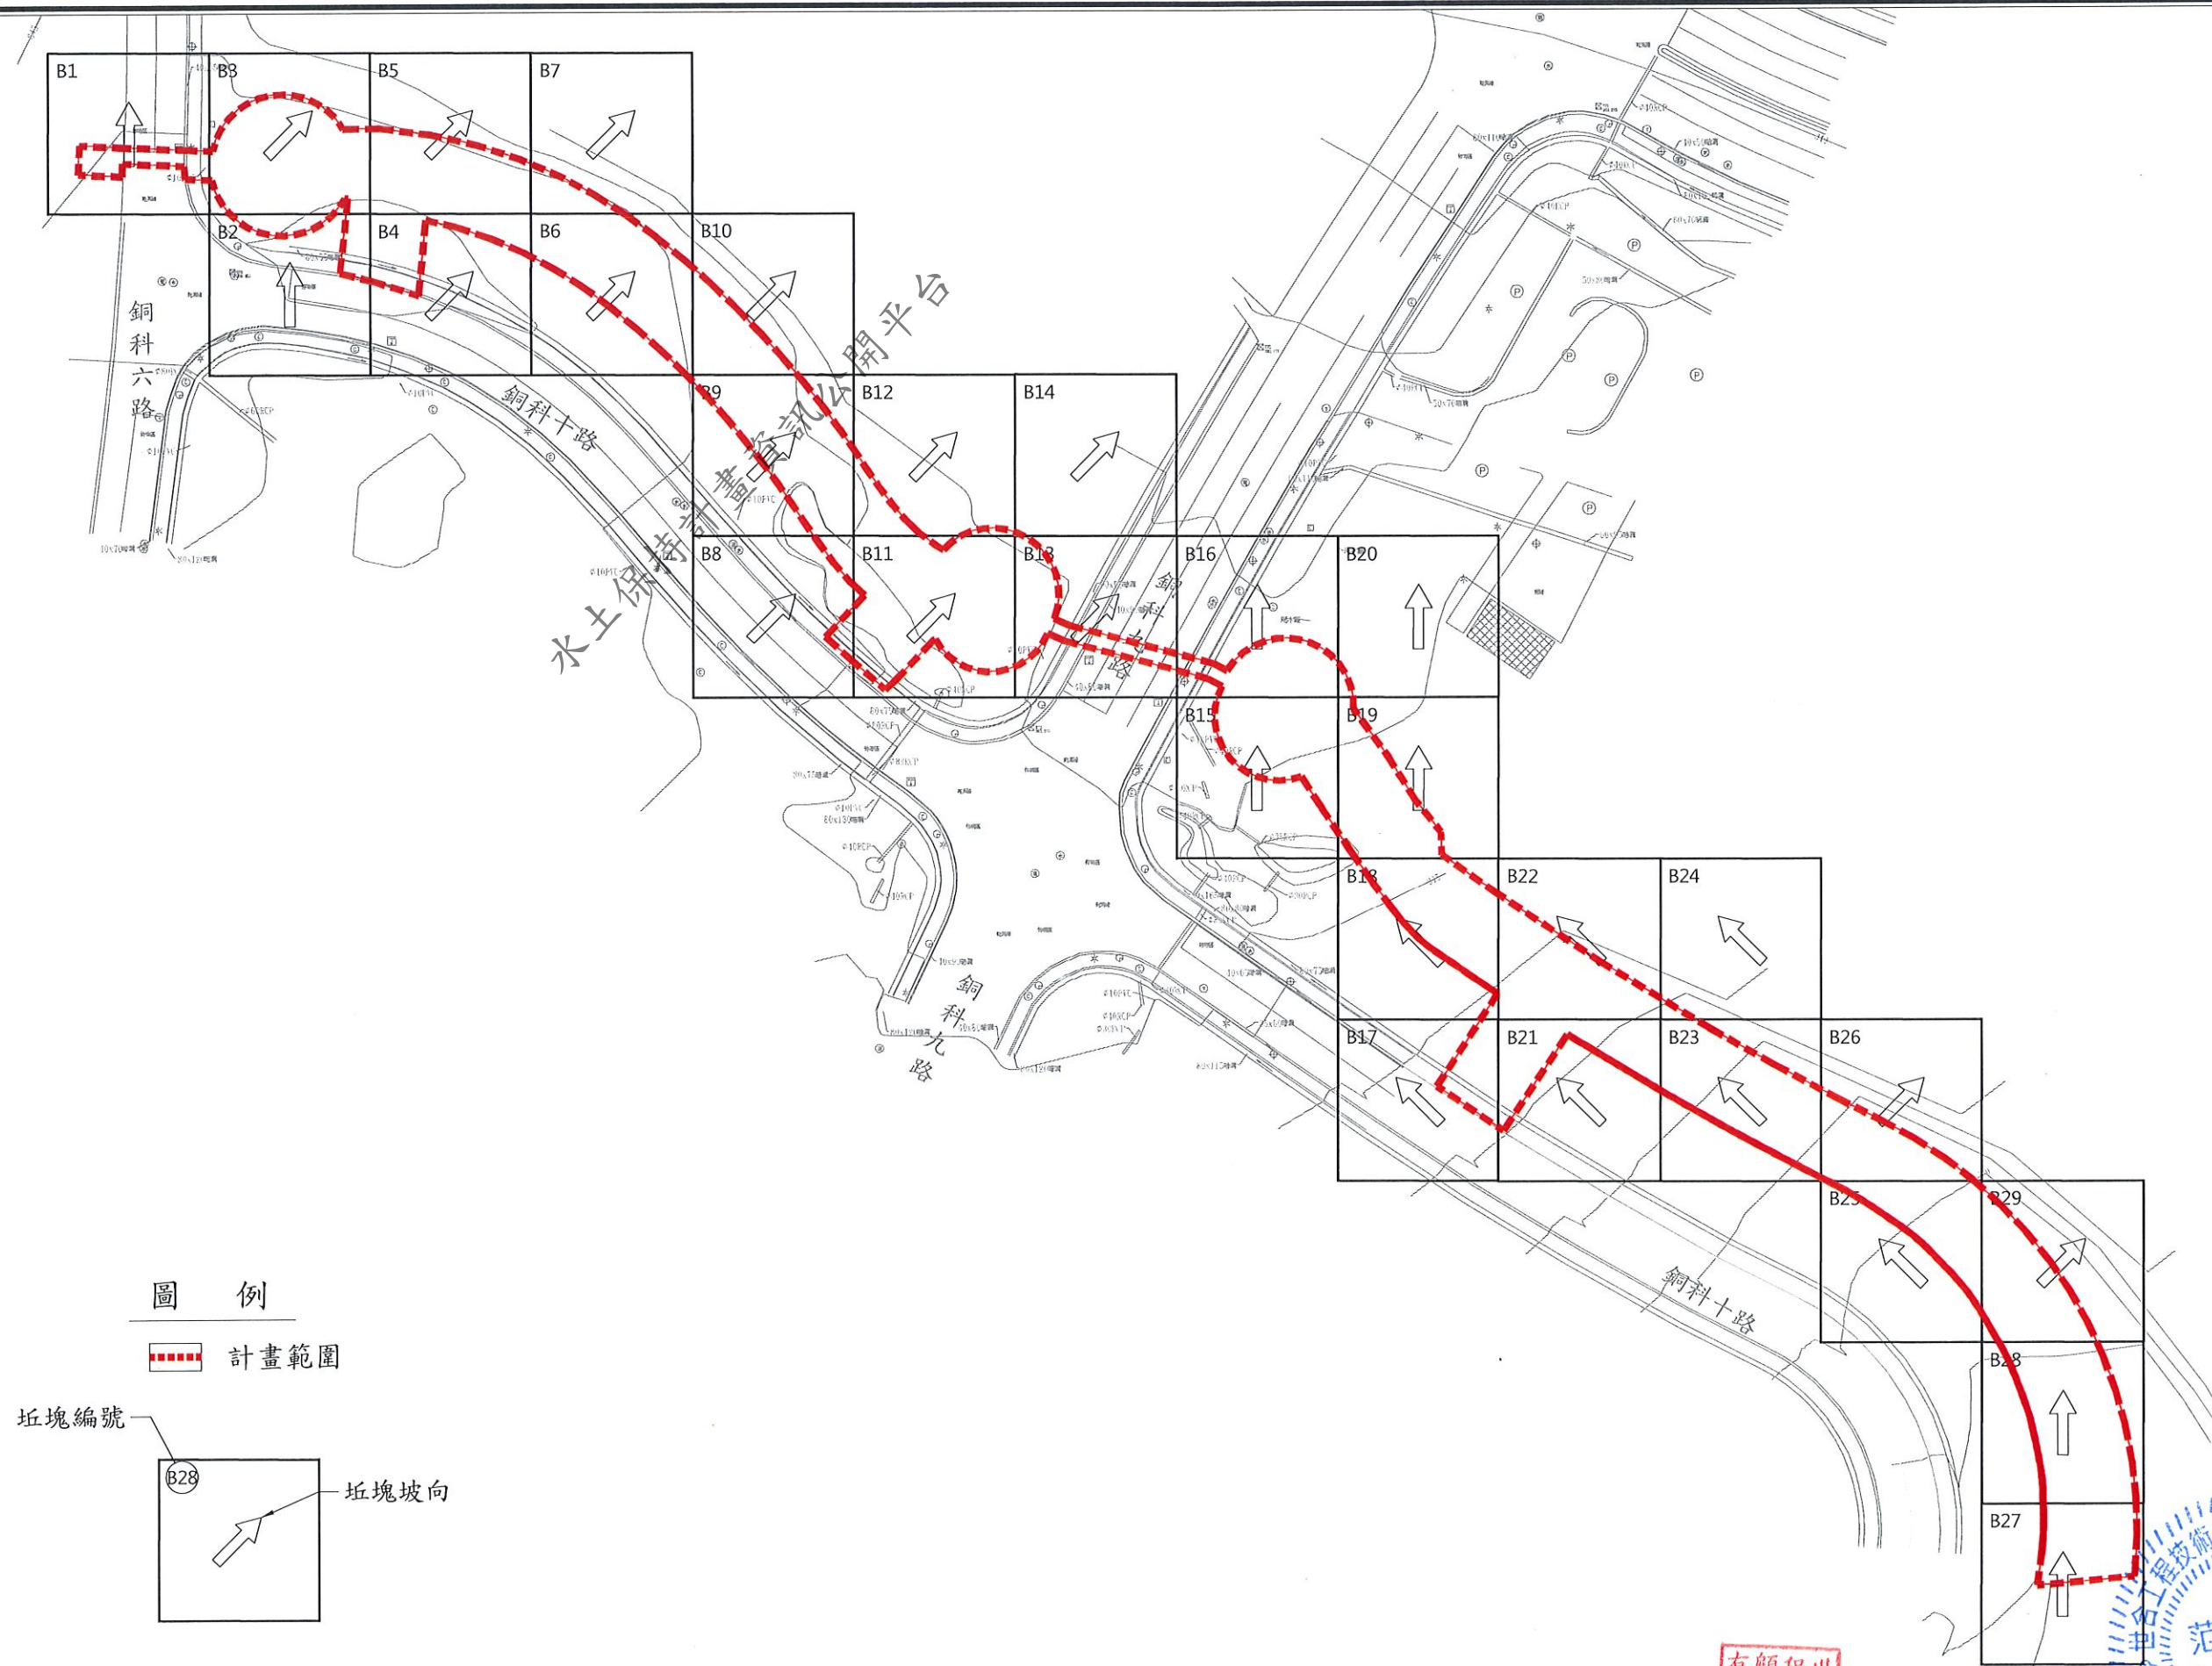


國立陽明交通大學  
博愛校區

工程名稱：國立陽明交通大學博愛校區污水放流管線及臨時排水管線工程  
圖名：工區二-坡向圖

比例尺：1/1000

設計：黃騏慧  
繪圖：黃騏慧  
主管：陳振華  
校核：胡造洋

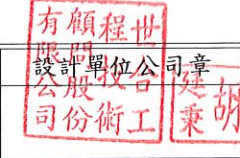

設計單位  
世合工程技術顧問股份有限公司

技師執業圖章  
范欣典

圖號 [ 30 ]