


水土保持設施項目數量表			
項目	設計規格	數量	單位
排水溝 T1N-U1	拍漿溝 W1.1m×h0.2m	74.0	m
排水溝 T1N-U2	草溝 W1.3m×h0.3m	60.0	m
集水井 T1N-W1	1.5m×1.5m×1.5m	1	座
集水井 T1N-W2	砌石，3.4m×3.4m×1.2m	1	座
T1N-DET1	滯洪量 31.88m³ 沉砂量 8.07m³	1	座
T1N-P1	φ60cm RCP管	12.0	m
T1N-P2	φ60cm RCP管	20.4	m
坡面逕流控制	土包袋，h0.1m	29.6	m
撒播植生	混合草籽	6400	m²

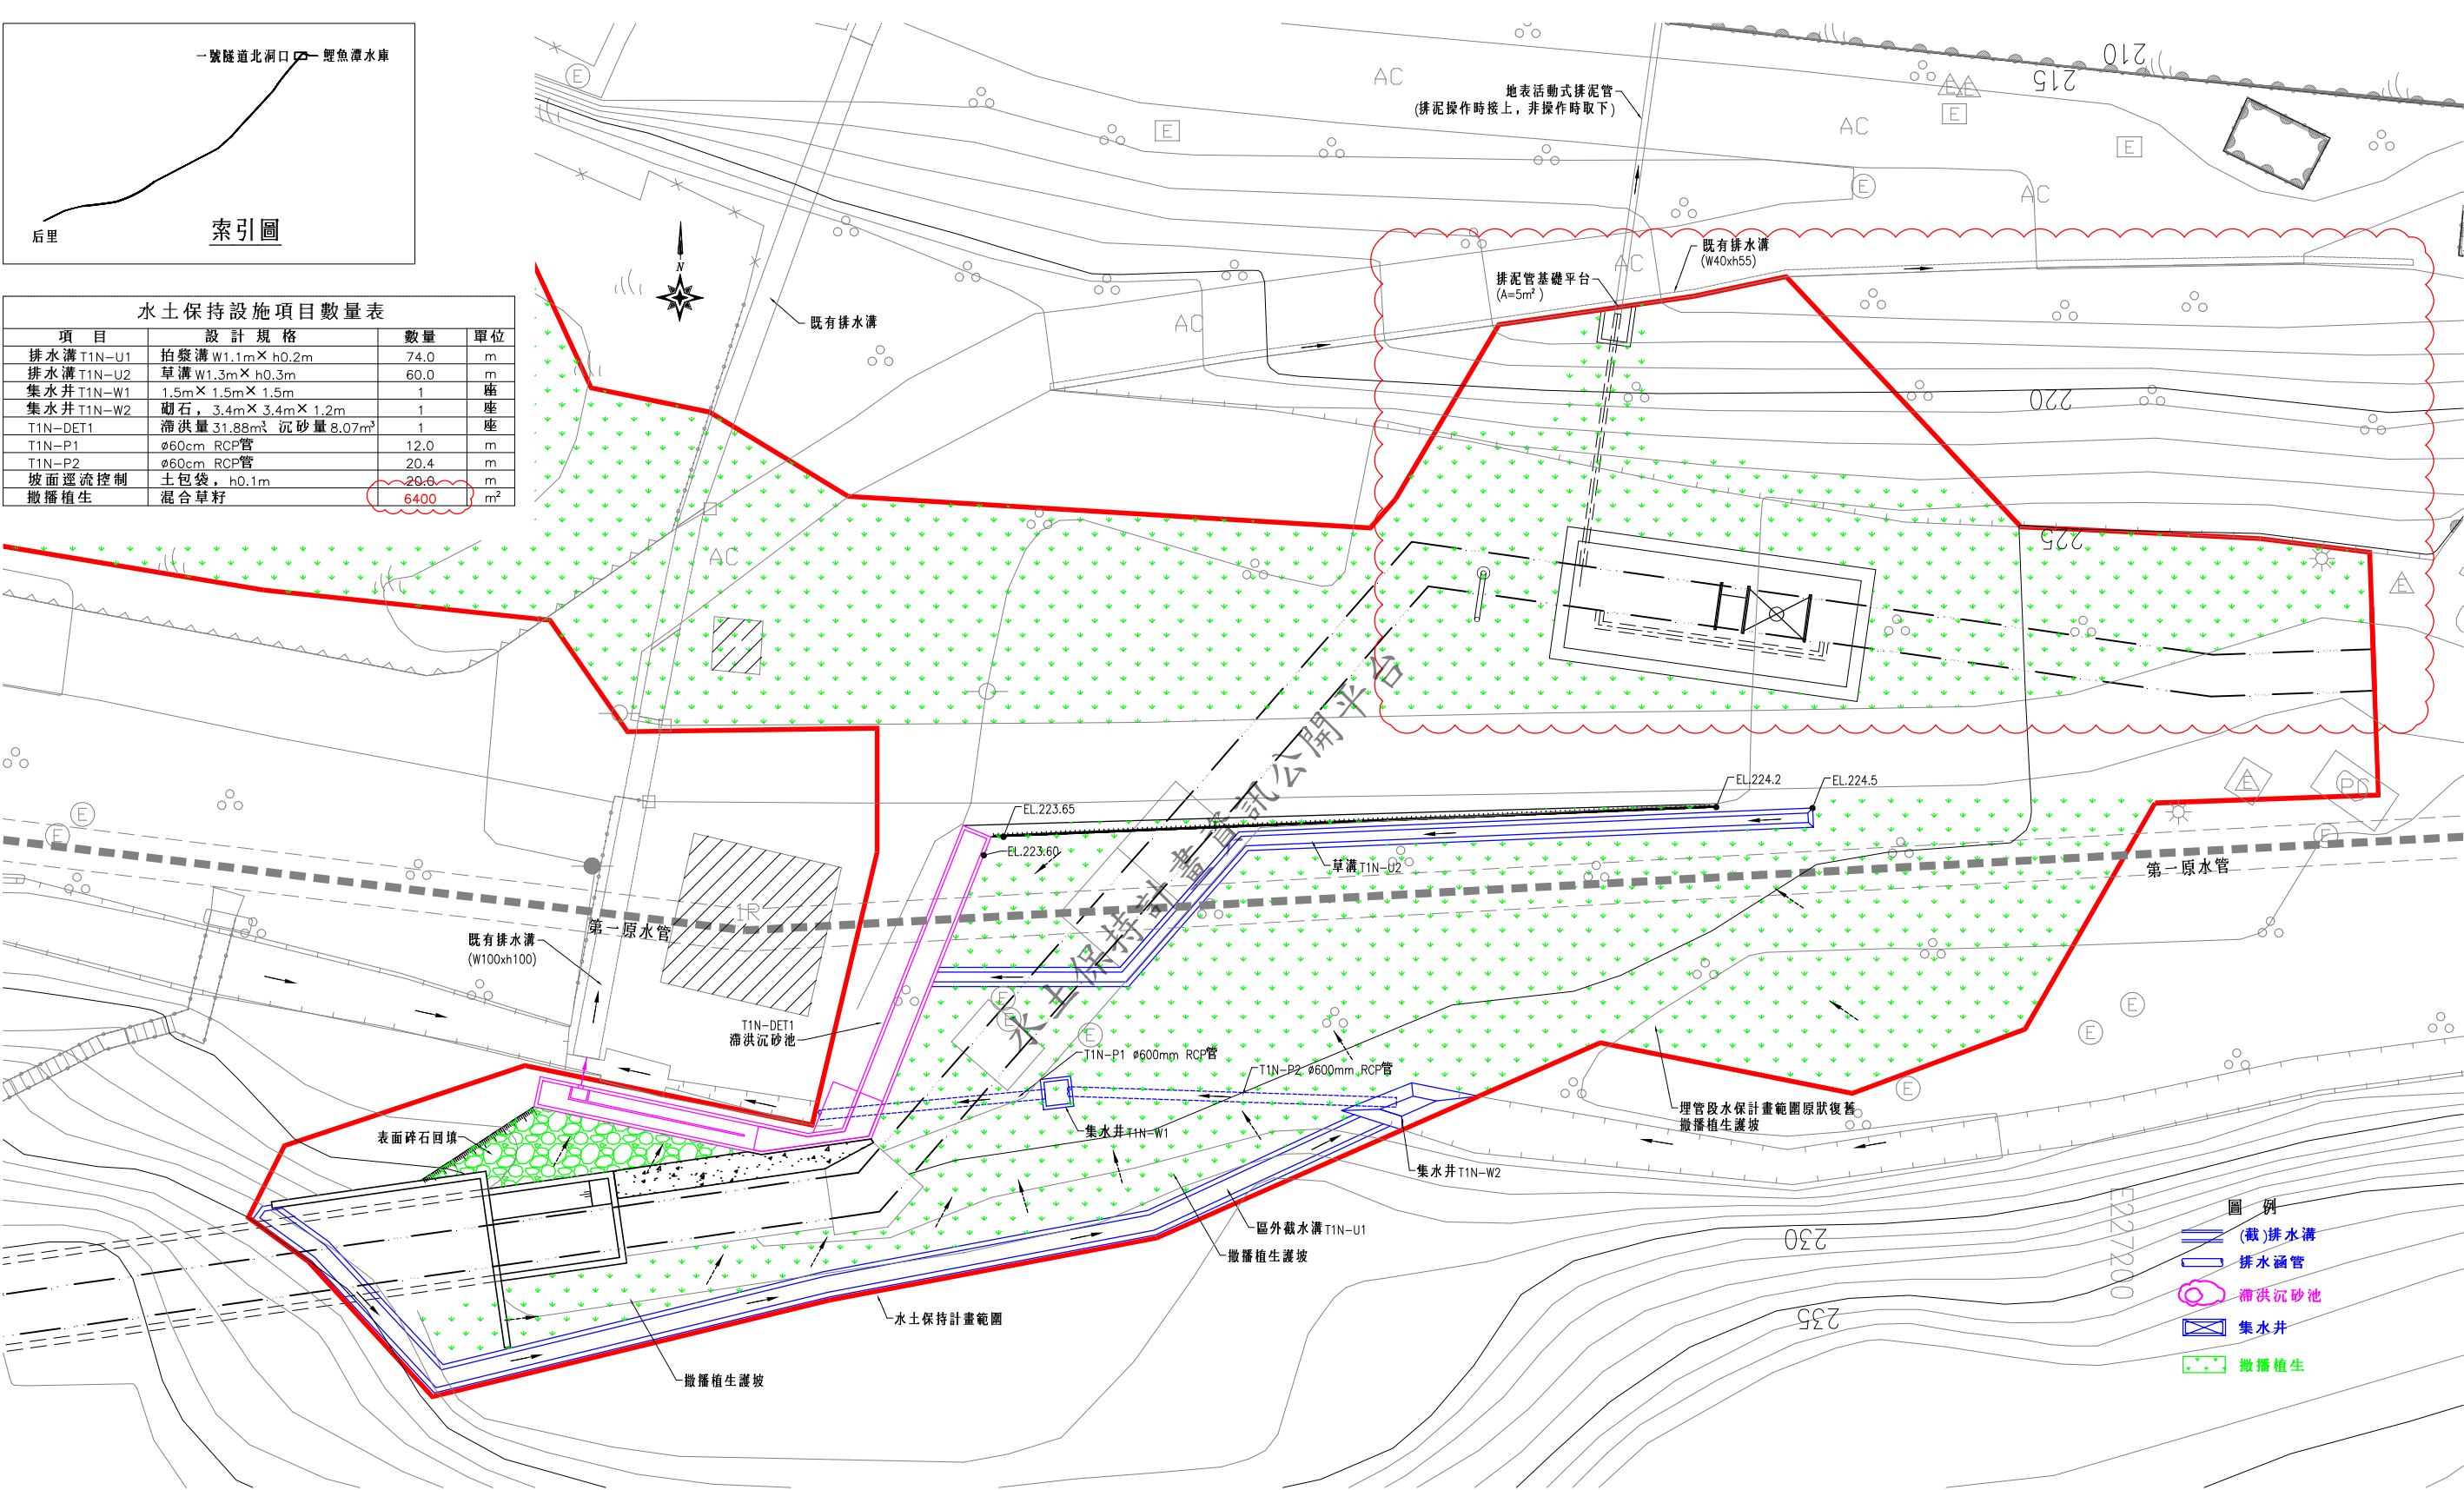

水土保持設施配置圖(一號隧道北洞口 1/2)  
A1:S=1/200 ; A3:S=1/400 unit:m

- 圖例
- (截)排水溝
  - 排水涵管
  - 滯洪沉砂池
  - 集水井
  - 撒播植生

經濟部水利署中區水資源局 Central Region Water Resources Office, Water Resources Agency, Ministry of Economic Affairs				鯉魚潭水庫第二原水管統包工程 水土保持計畫				技師簽認 CERTIFIED BY PROFESSIONAL ENGINEER		比例尺 SCALES		圖6-1-1 水土保持設施配置圖(一號隧道北洞口)			
統包商 福清營造股份有限公司 大將作工業股份有限公司				繪圖 DRAWN 設計 DESIGNED 初核 CHECKED				日期 DATE		單位 UNIT		統一代碼 FILE NO.			
設計廠商 黎明工程顧問股份有限公司				複核 RECHECKED 核准 APPROVED				日期 DATE		檔名 File Name		圖號 DWG NO.			
版次 REV NO.	日期 DATE	說明 DESCRIPTION	修改校核批准 BY CHK APP									第 57 頁 共 頁			