




A3=1:1200

圖例：

- 計畫範圍線
- 集水區範圍
- 地籍地號
- 排水溝
- 集水井
- 沉砂池

附註：本圖說採TWD97座標。

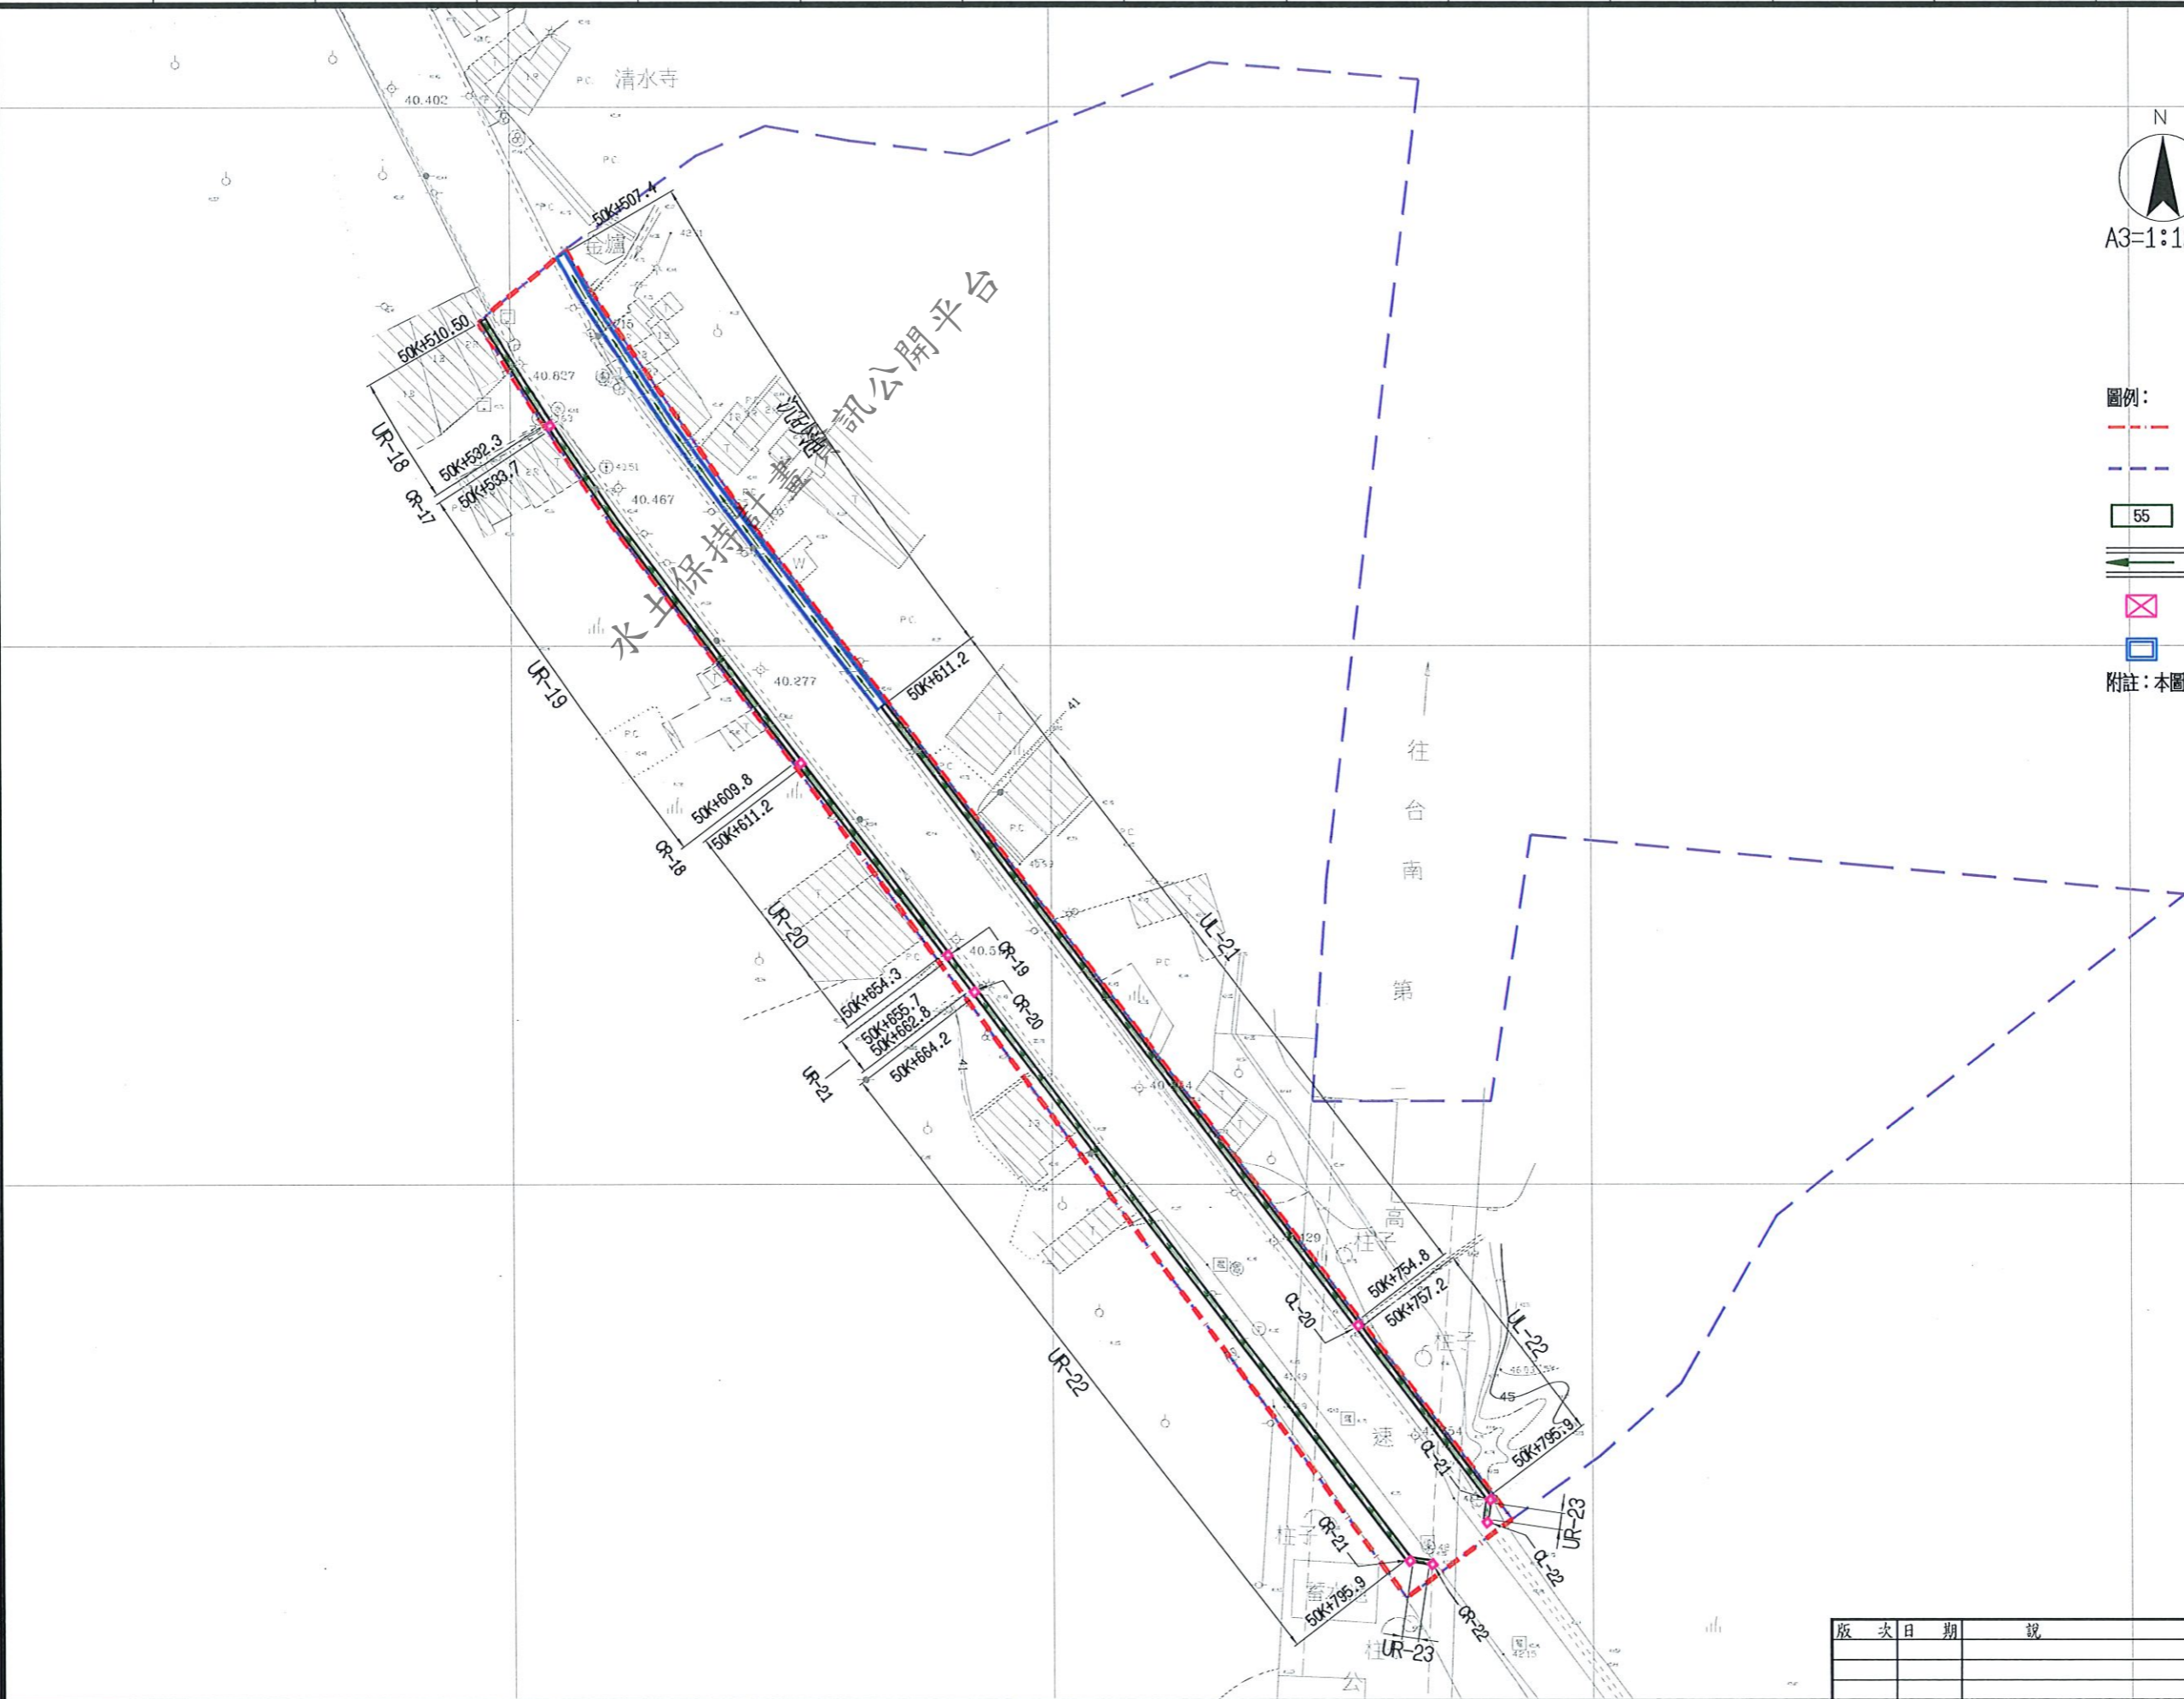

劉安強



版次	日期	說明

UG 聯合大地工程顧問公司 UNITED GEOTECH. INC.	繪圖	日期 111.08	校核	日期 111.08	審定	日期 111.08	比例尺 A3=1:1200	工程名稱 台19甲線48K+350-50K+800(50K+483-52K+934)拓寬工程水土保持計畫	張數	圖號 圖6-2
	設計	日期 111.08	品保	日期 111.08	技師	日期 111.08				