



申請案名	申請人	規劃單位	圖 號	圖6-4-1	頁 碼
臺中榮民總醫院第三醫療大樓新建工程水土保持計畫	臺中榮民總醫院	正文技術顧問有限公司	圖 名	滯洪沉砂池設計圖 (一)	6-17

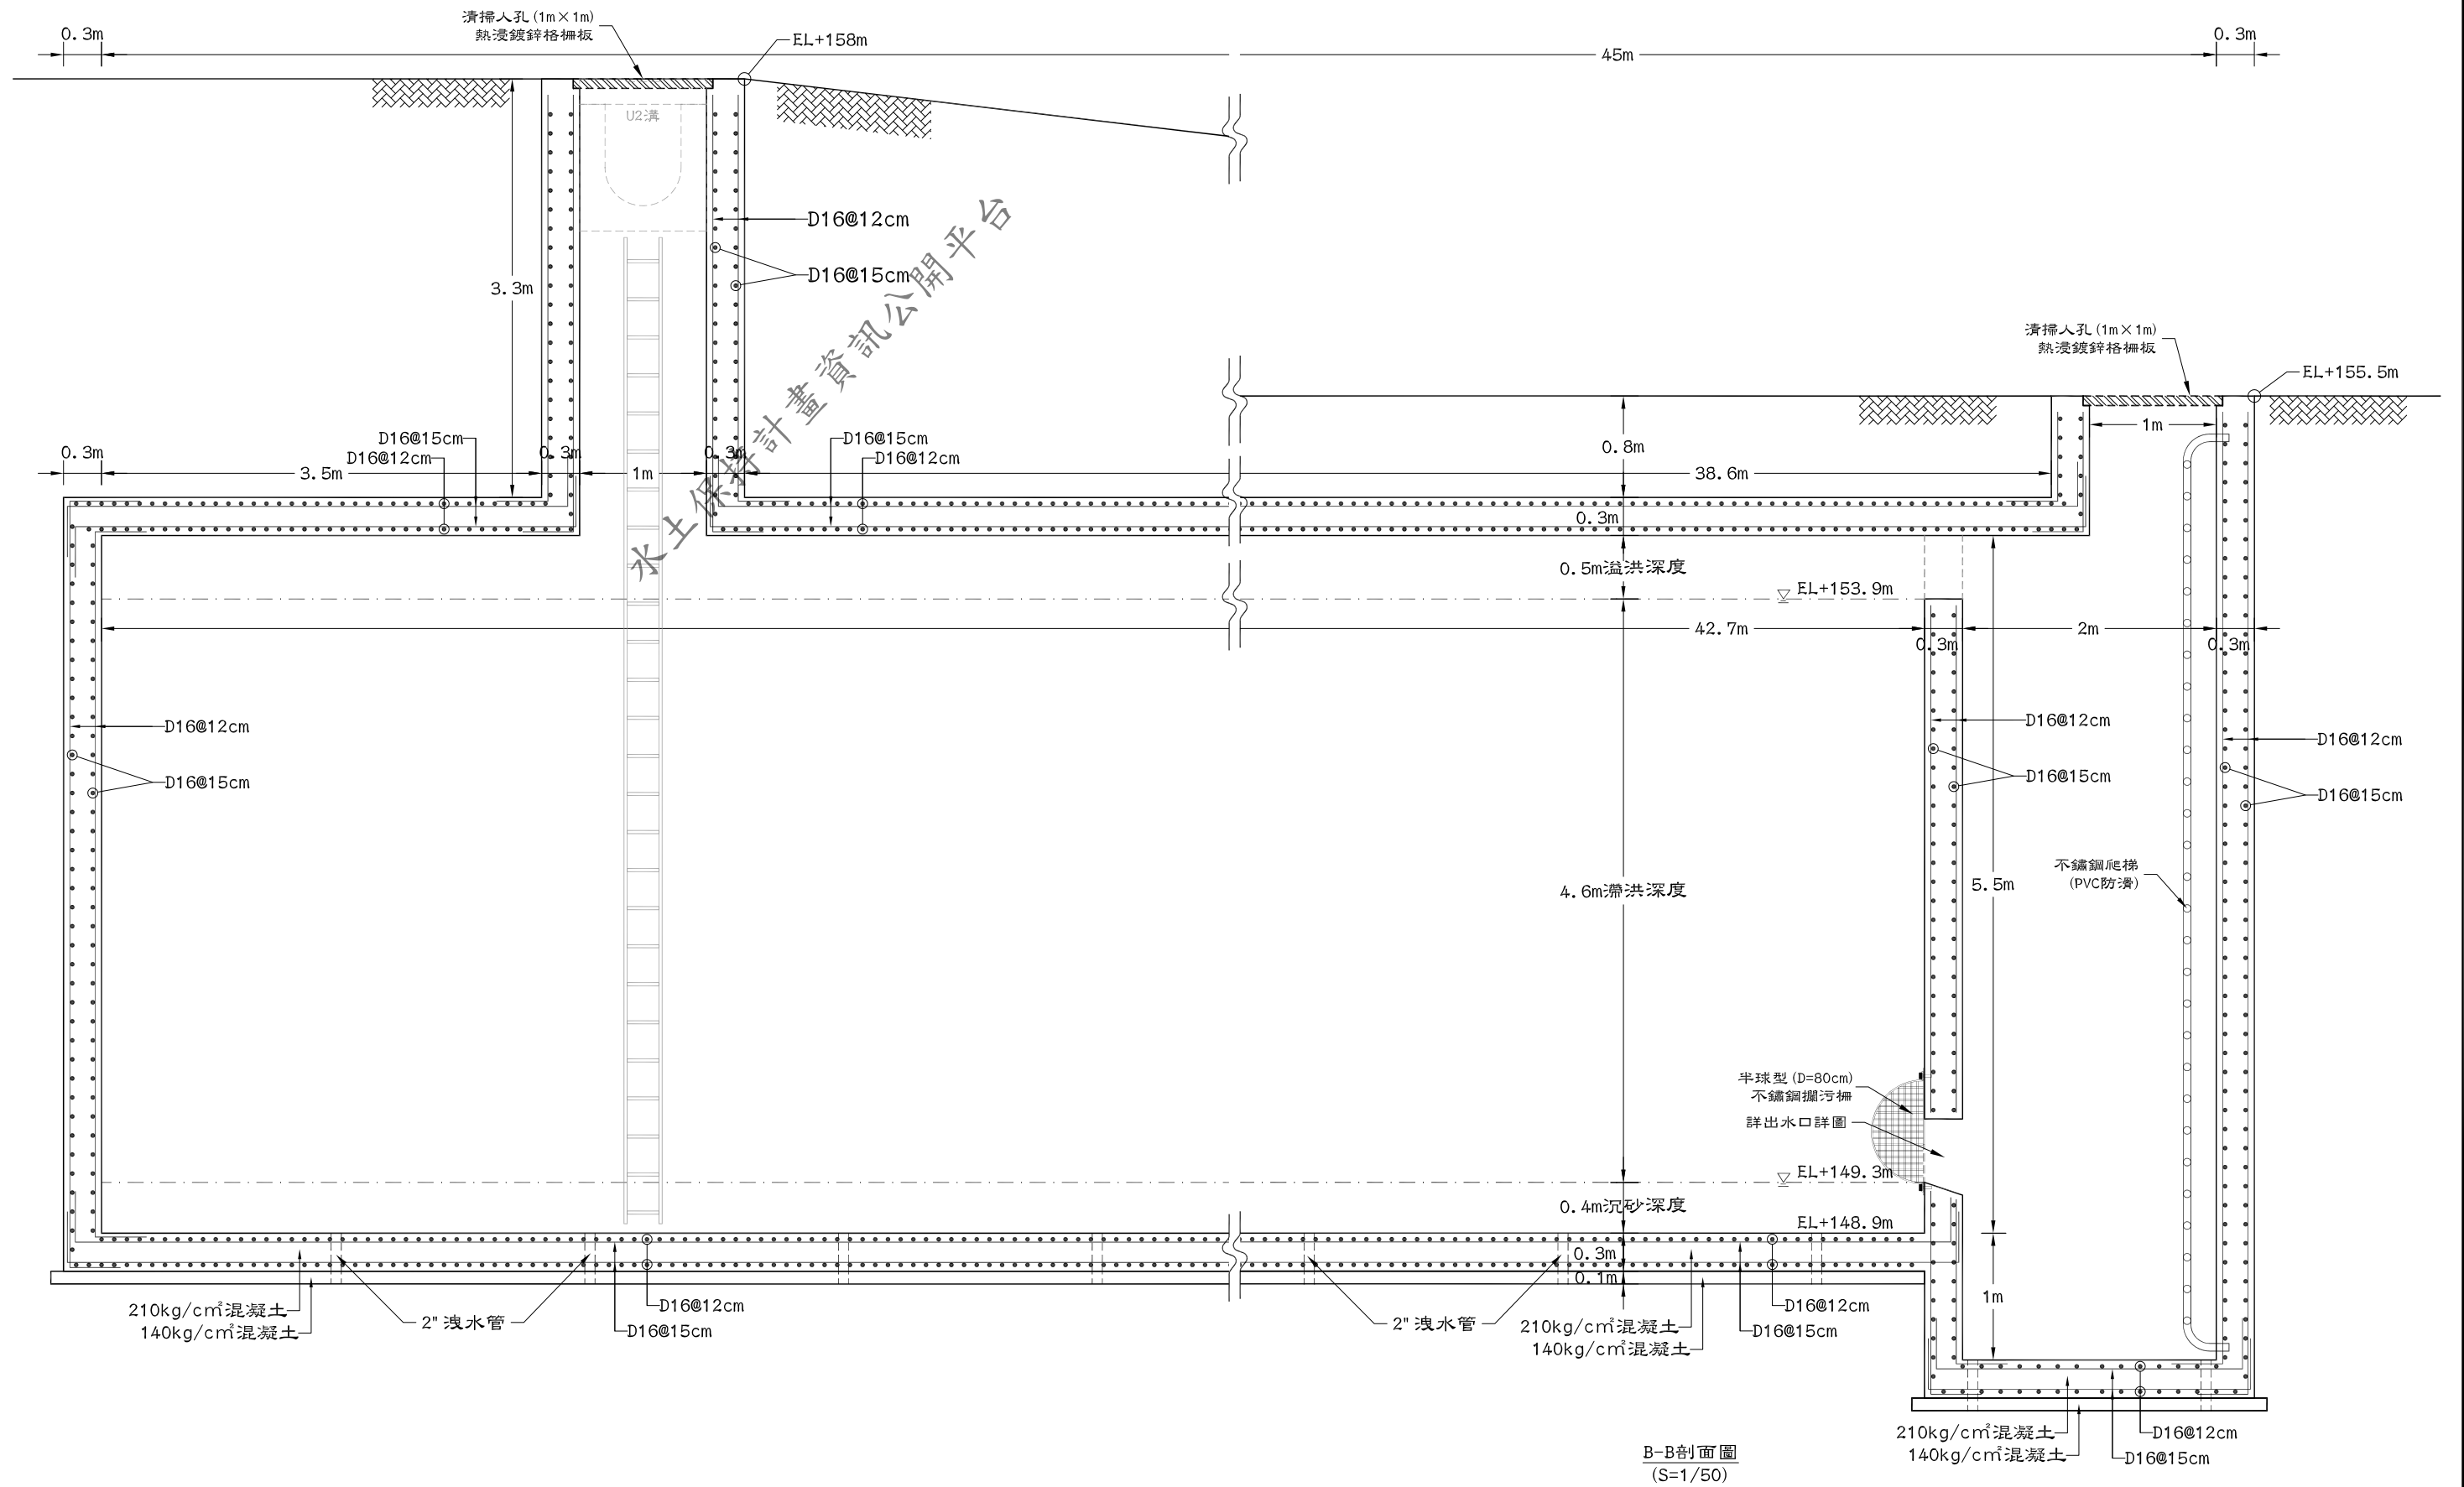

申請案名	申請人	規劃單位	圖 號	圖6-4-2	頁 碼
臺中榮民總醫院第三醫療大樓新建工程水土保持計畫	臺中榮民總醫院	正文技術顧問有限公司	圖 名	滯洪沉砂池 設計圖 (二)	6-18

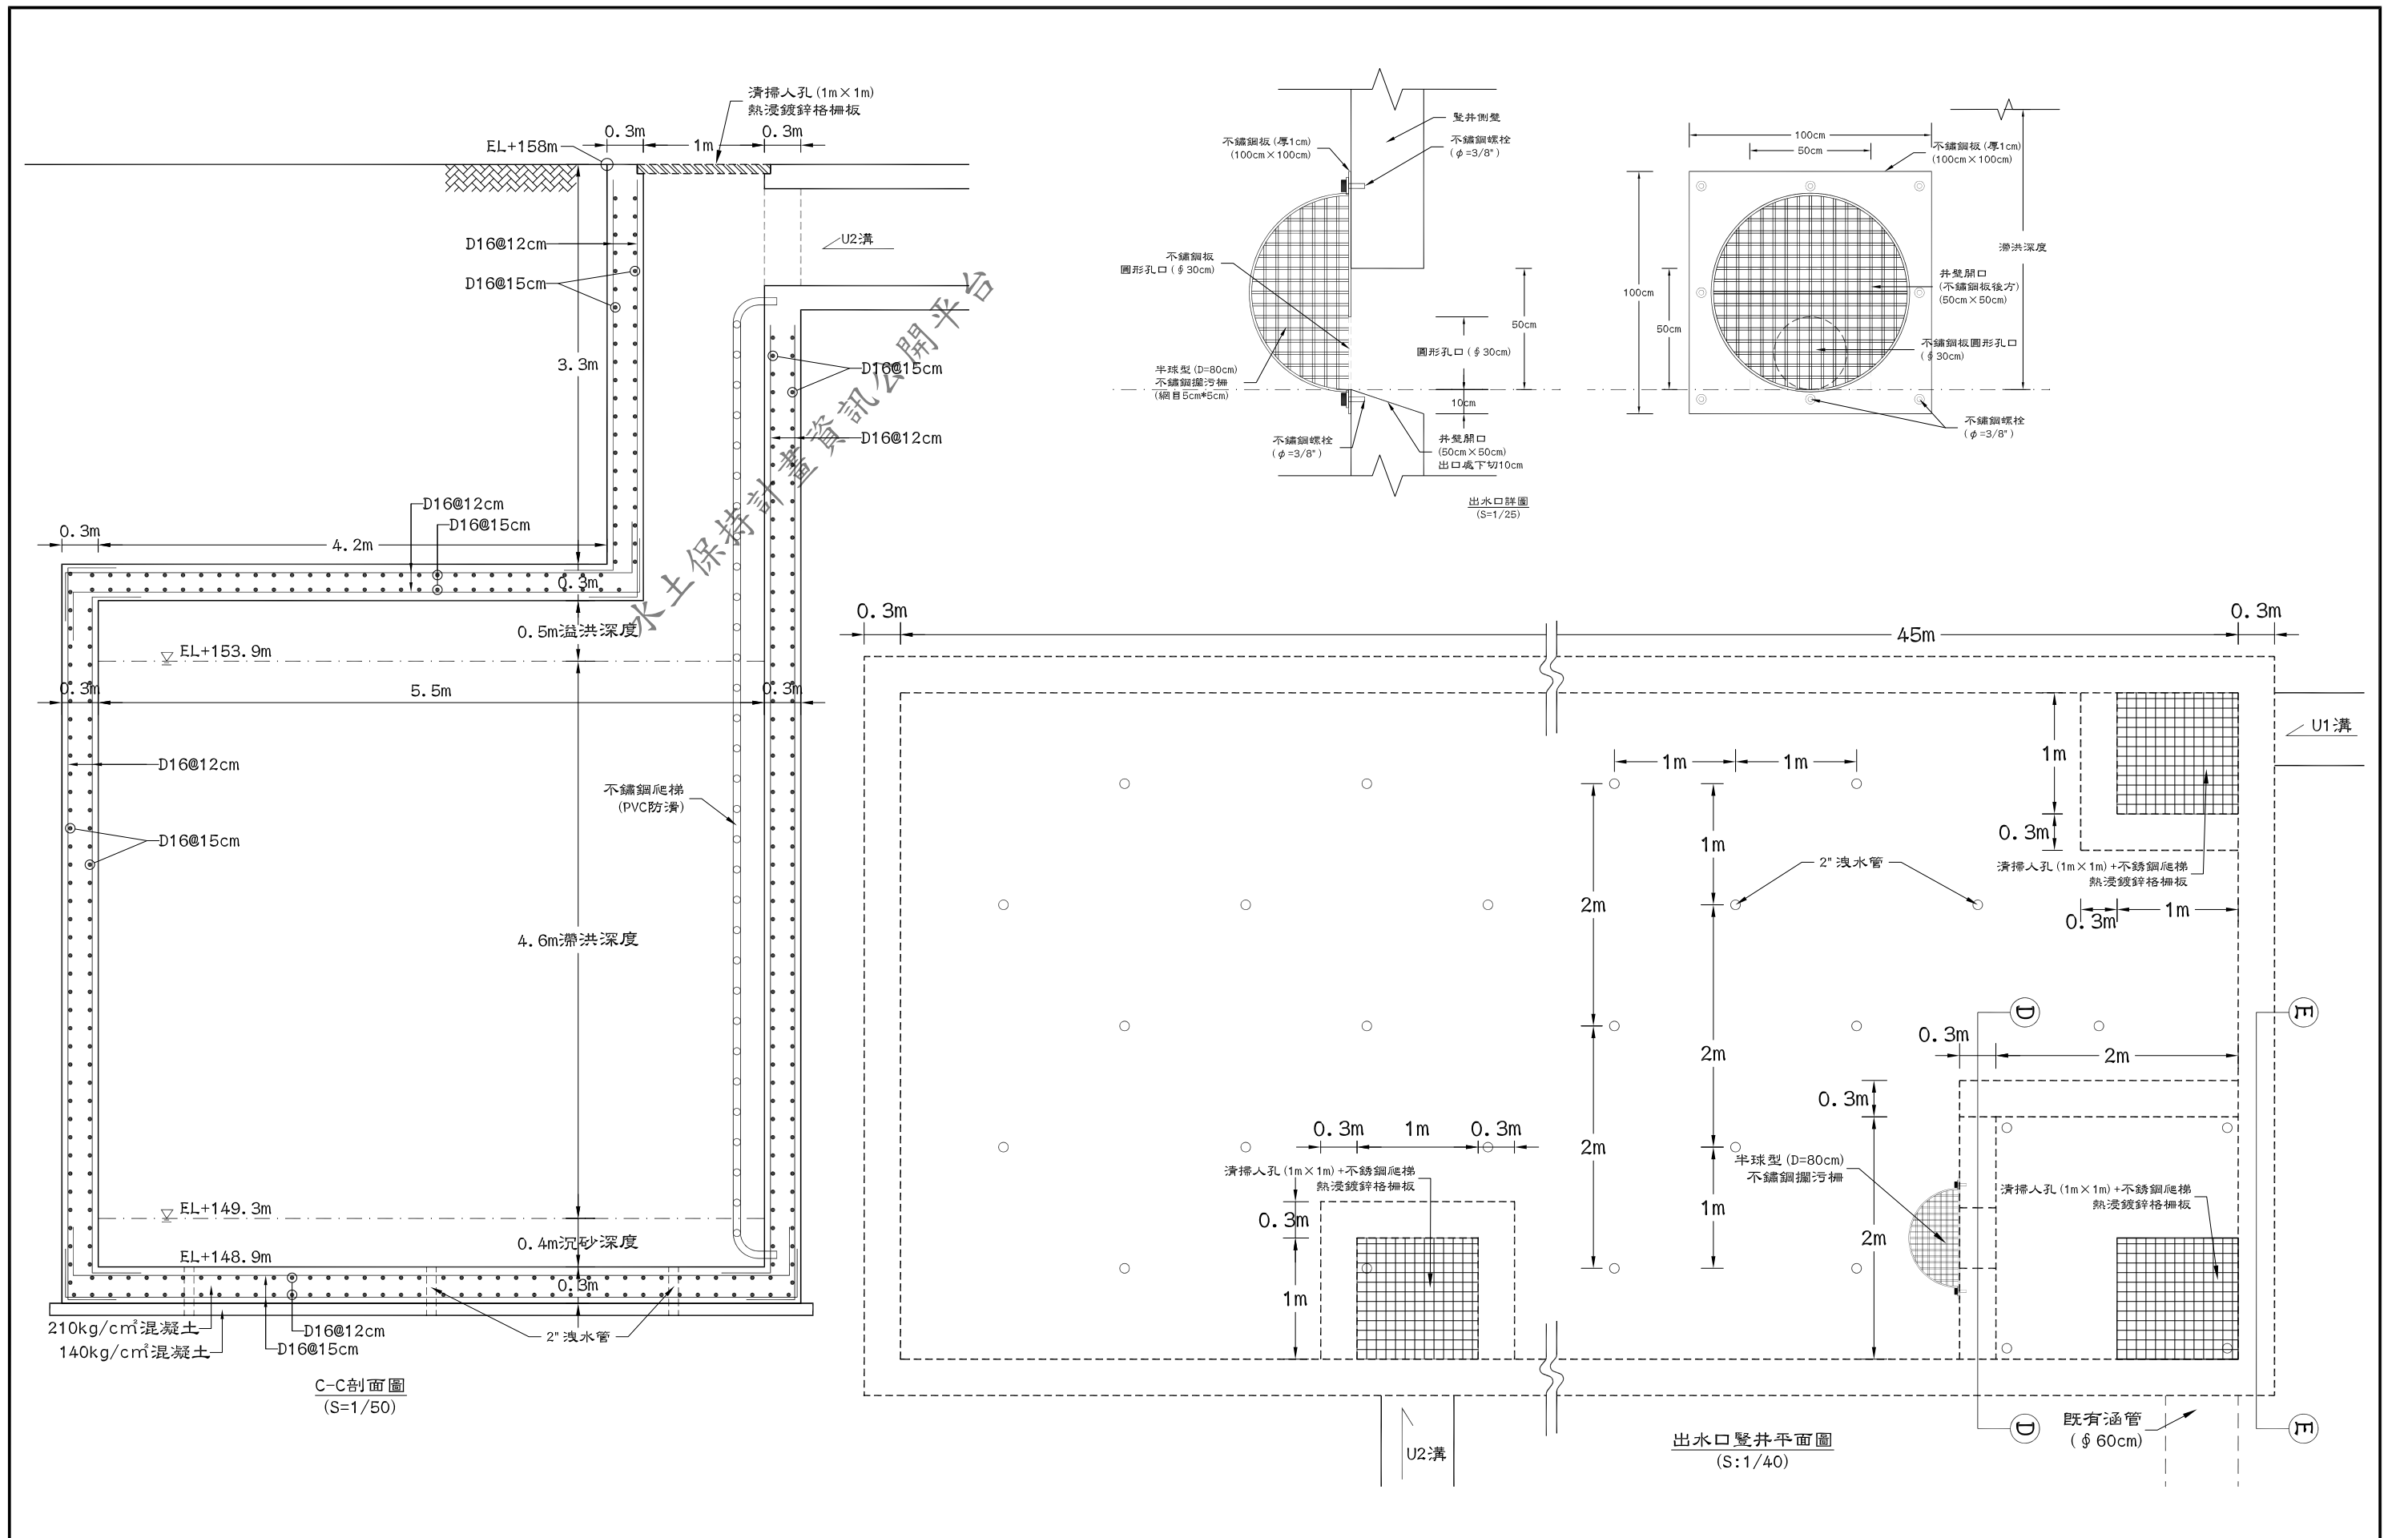

申請案名	申請人	規劃單位	圖 號	圖6-4-3	頁 碼
臺中榮民總醫院第三醫療大樓新建工程水土保持計畫	臺中榮民總醫院	正文技術顧問有限公司	圖 名	滯洪沉砂池 設計圖(三)	6-19

