




A1=1:100 Unit:m
A3=1:200




A1=1:50 Unit:m
A3=1:100

行政院農業委員會林務局 阿里山林業鐵路 及文化資產管理處	繪圖：	技師：	技師執業圖記與簽署	設計單位：黎明工程顧問股份有限公司 LI-MING ENGINEERING CONSULTANTS CO.,LTD.	單 位：如圖示	工程名稱：阿里山森林鐵路42號隧道計畫 水土保持計畫(第二次變更設計)	版本：
	設計：	主管：					
	校核：	日期： 年 月 日		聯絡電話：04-23208051	比例尺：如圖示	圖 名：防災設施構造物設計圖(四)	圖號：7-9

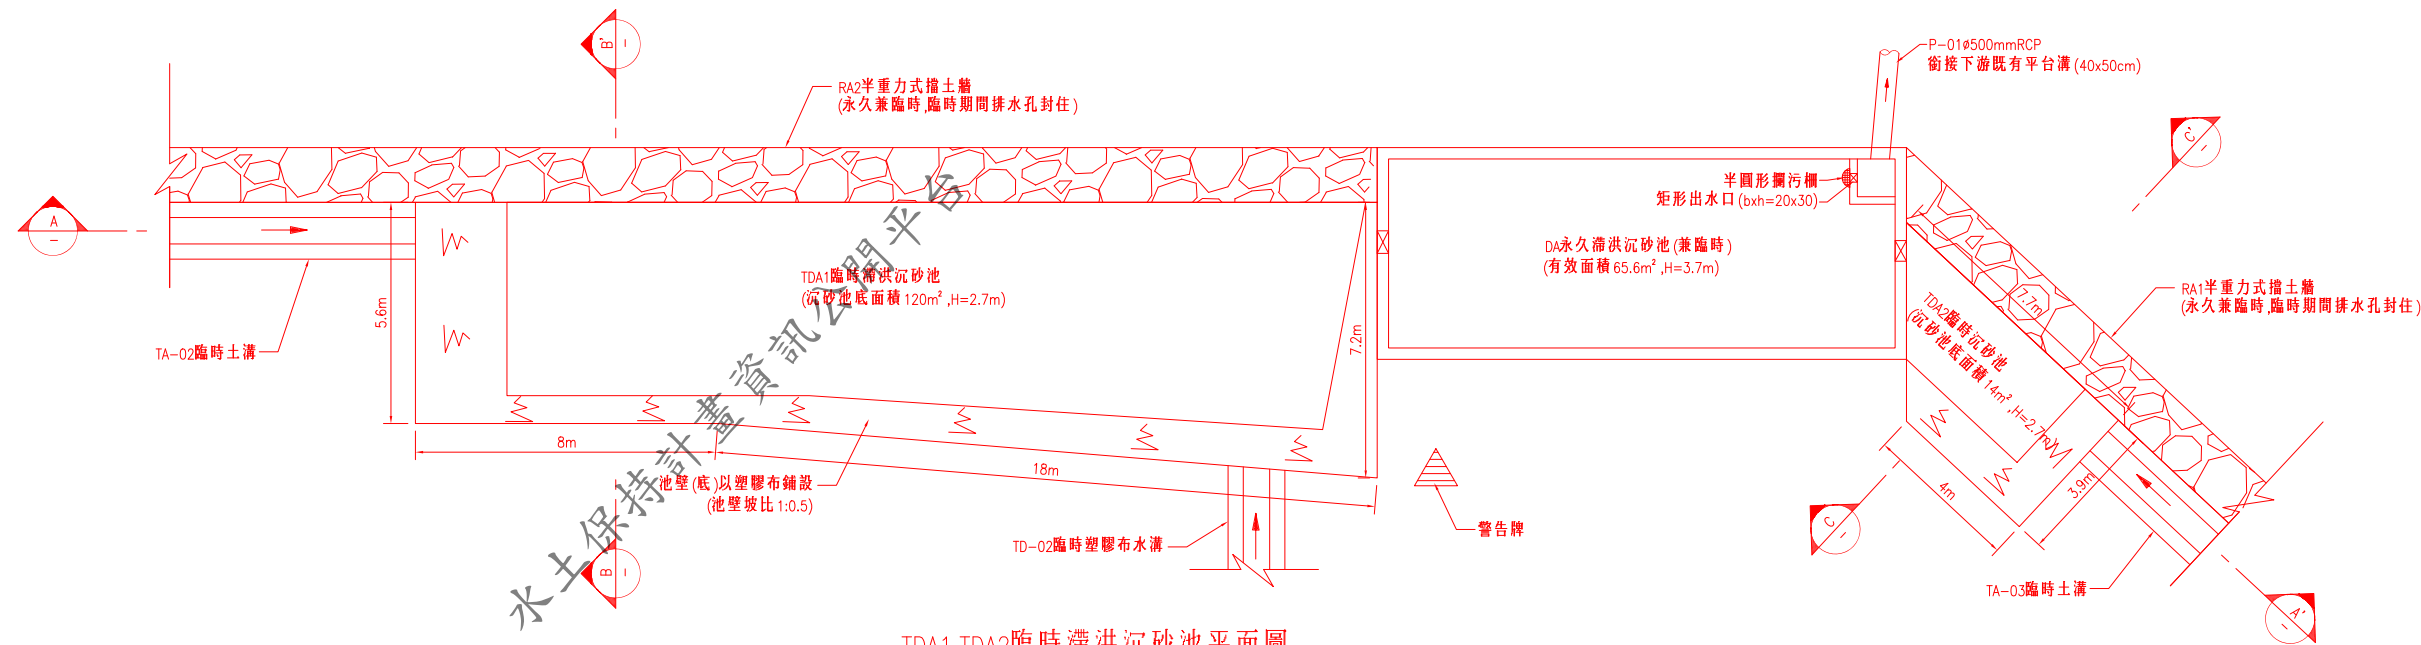

TDA1, TDA2臨時滯洪沉砂池平面圖

A1=1:100 Unit:m
A3=1:200

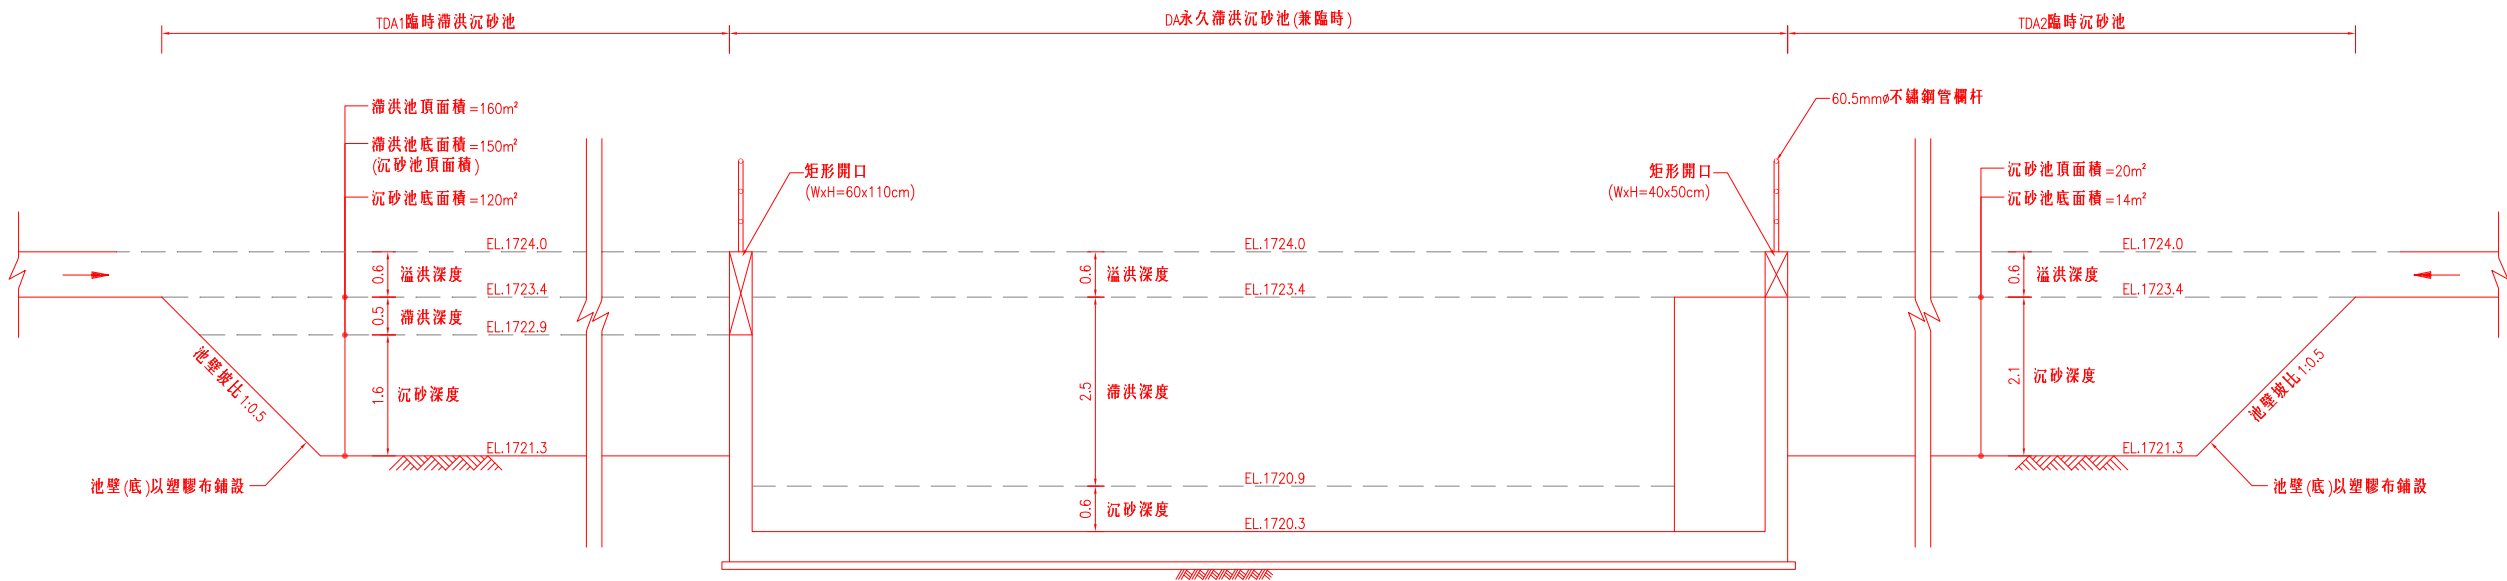

A-A'剖面圖

A1=1:50 Unit:m
A3=1:100

行政院農業委員會林務局
阿里山林業鐵路
及文化資產管理處

繪圖：

設計：

校核：

技師：

主管：

日期：

年 月 日

技師執業圖記與簽署

設計單位：黎明工程顧問股份有限公司
LI-MING ENGINEERING CONSULTANTS CO., LTD.

聯絡電話：04-23208051

單位：如圖示

比例尺：如圖示

工程名稱：阿里山森林鐵路42號隧道計畫
水土保持計畫(第二次變更設計)

圖名：防災設施構造物設計圖(五)

版本：

圖號：7-10