


隧道西洞口開挖整地前、後等高線地形對照圖  
A1=1:200 A3=1:400 Unit:m



農業部林業及自然保育署 阿里山林業鐵路 及文化資產管理處	繪圖：	技師：	技師執業圖記與簽署	設計單位：黎明工程顧問股份有限公司 LI-MING ENGINEERING CONSULTANTS CO.,LTD.	單位：如圖示	工程名稱：阿里山森林鐵路42號隧道計畫 水土保持計畫(第三次變更設計)	版本：
	設計：	主管：		聯絡電話：04-23208051	比例尺：如圖示	圖名：隧道西洞口開挖整地前、後等高線地形對照圖	圖號：5-1
	校核：	日期： 年 月 日					

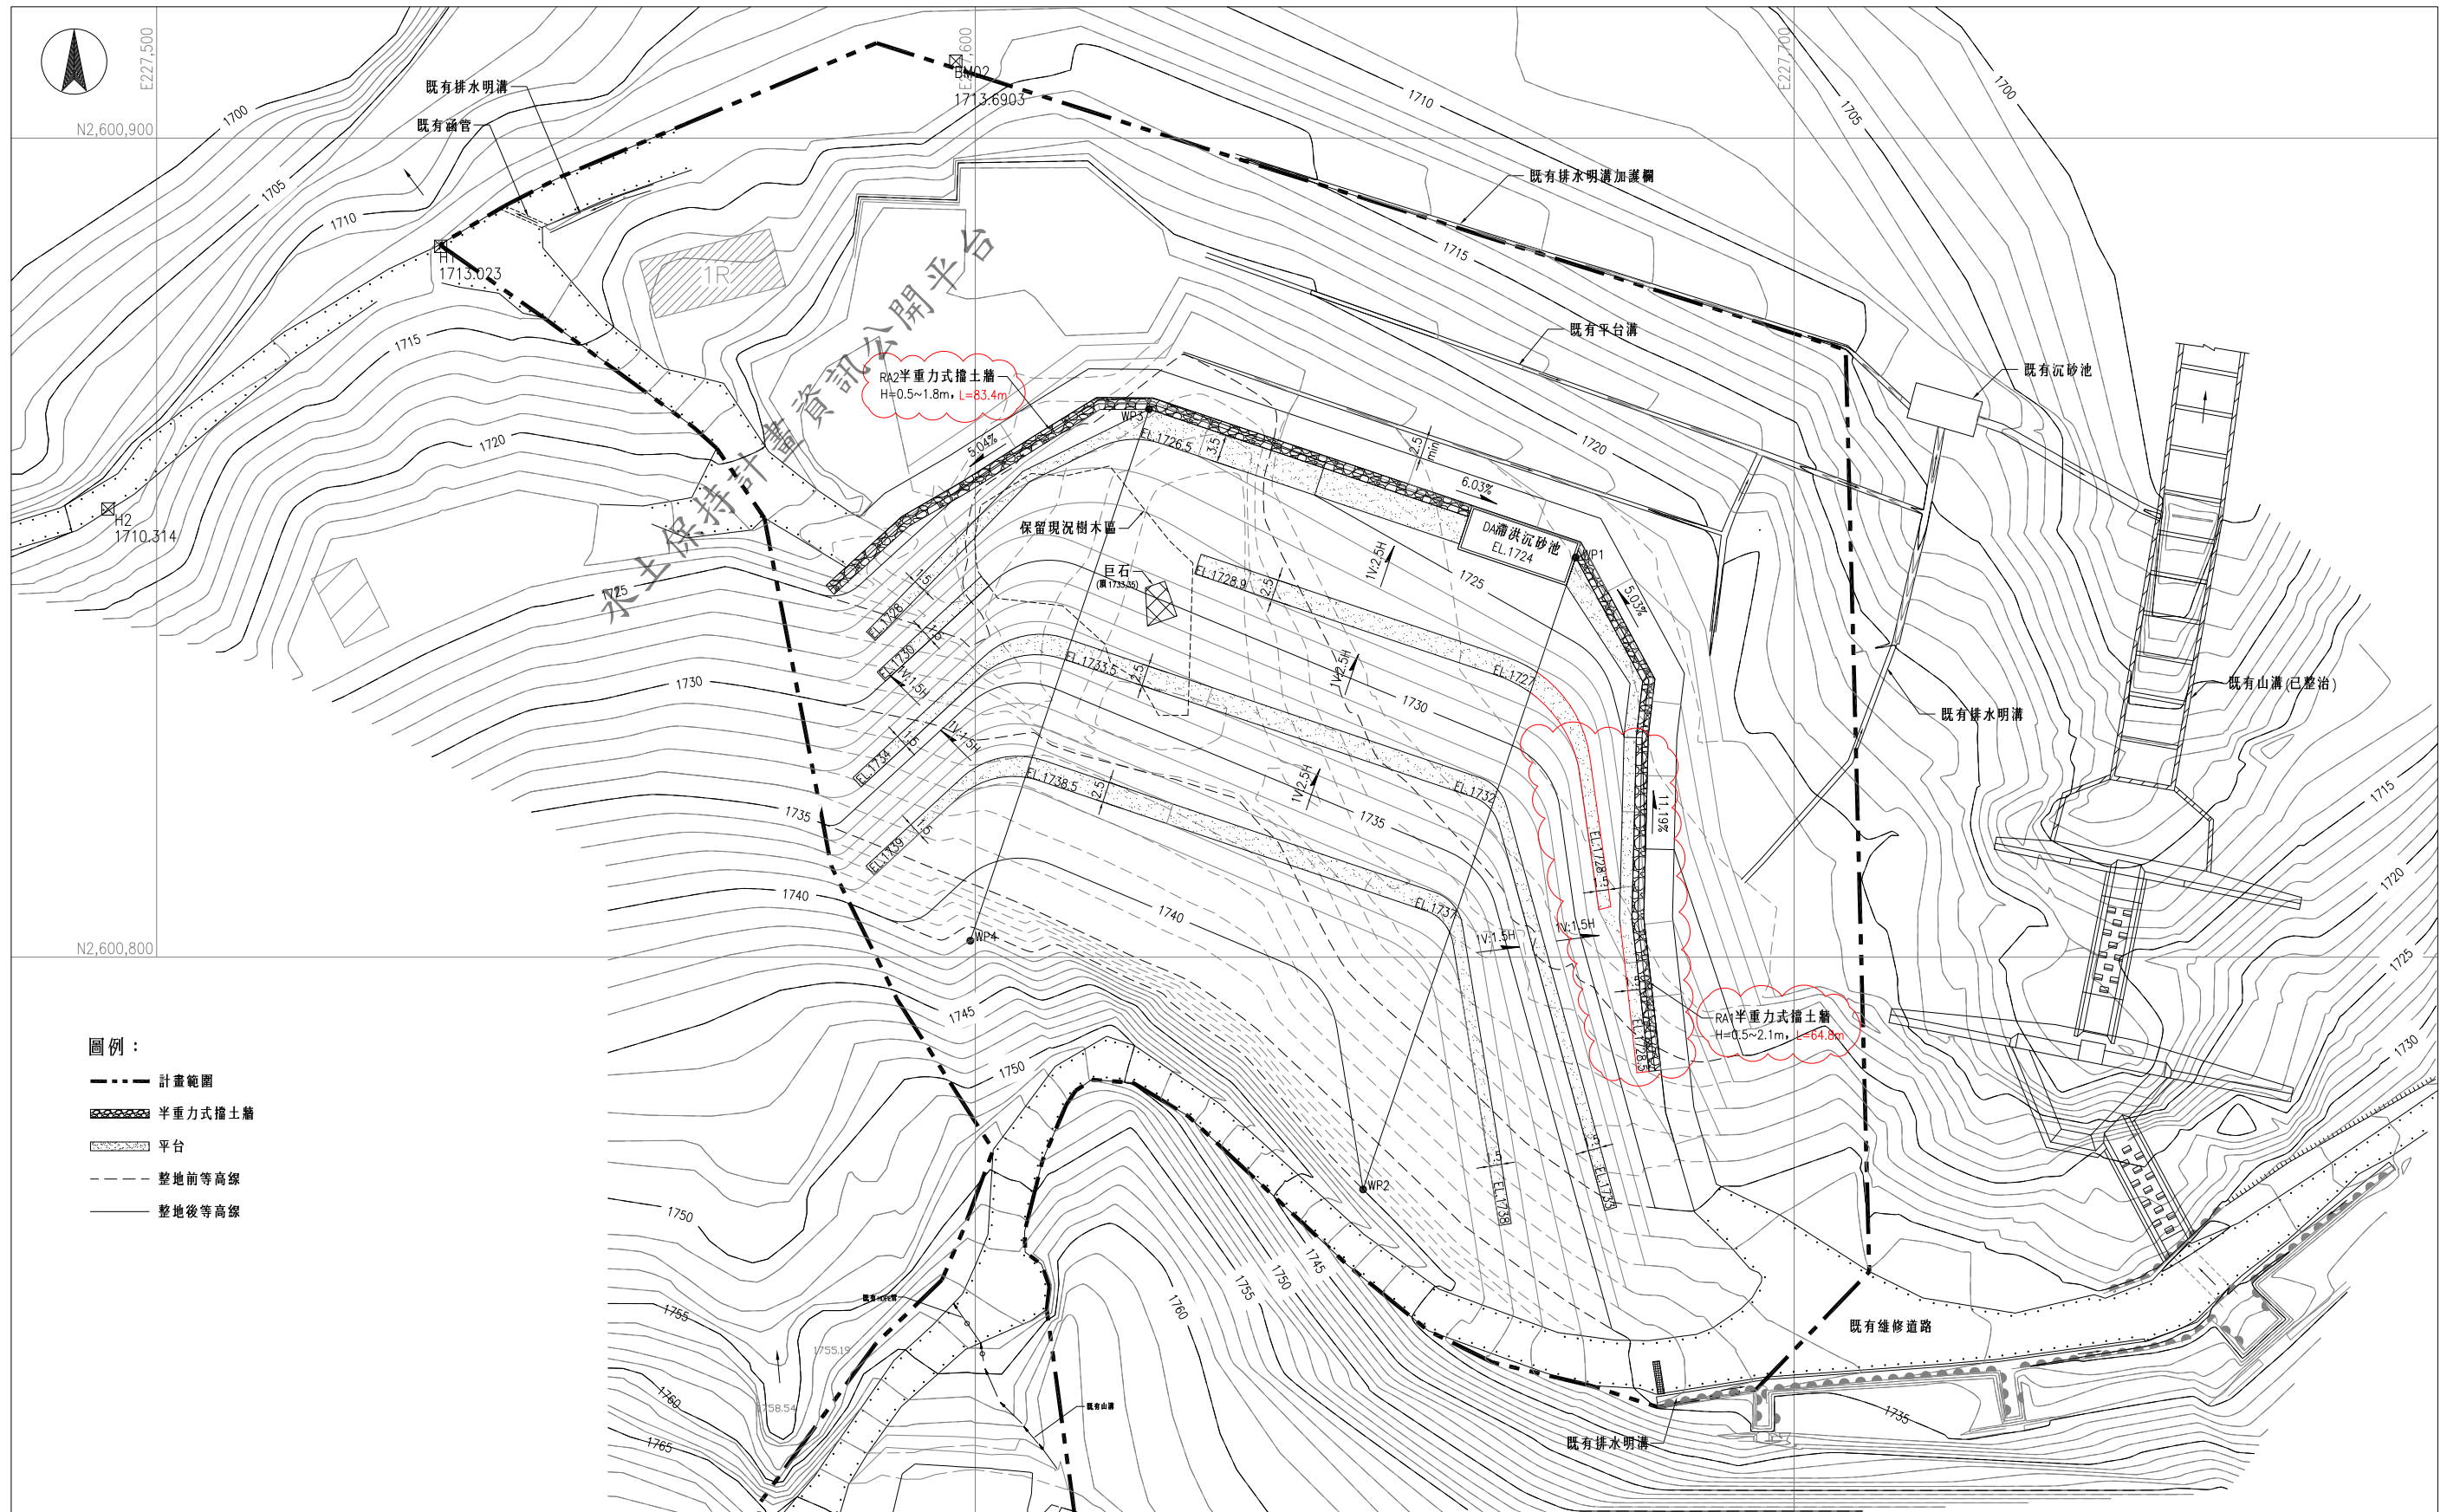

土石堆置場開挖整地前、後等高線地形對照圖  
A1=1:400 A3=1:800 Unit:m



農業部林業及自然保育署 阿里山林業鐵路 及文化資產管理處	繪圖：	技師：	技師執業圖記與簽署	設計單位：黎明工程顧問股份有限公司 LI-MING ENGINEERING CONSULTANTS CO.,LTD.	單位：如圖示	工程名稱：阿里山森林鐵路42號隧道計畫 水土保持計畫(第三次變更設計)	版本：
	設計：	主管：					
	校核：	日期： 年 月 日		聯絡電話：04-23208051	比例尺：如圖示	圖名：土石堆置場開挖整地前、後等高線地形對照圖	圖號：5-5