
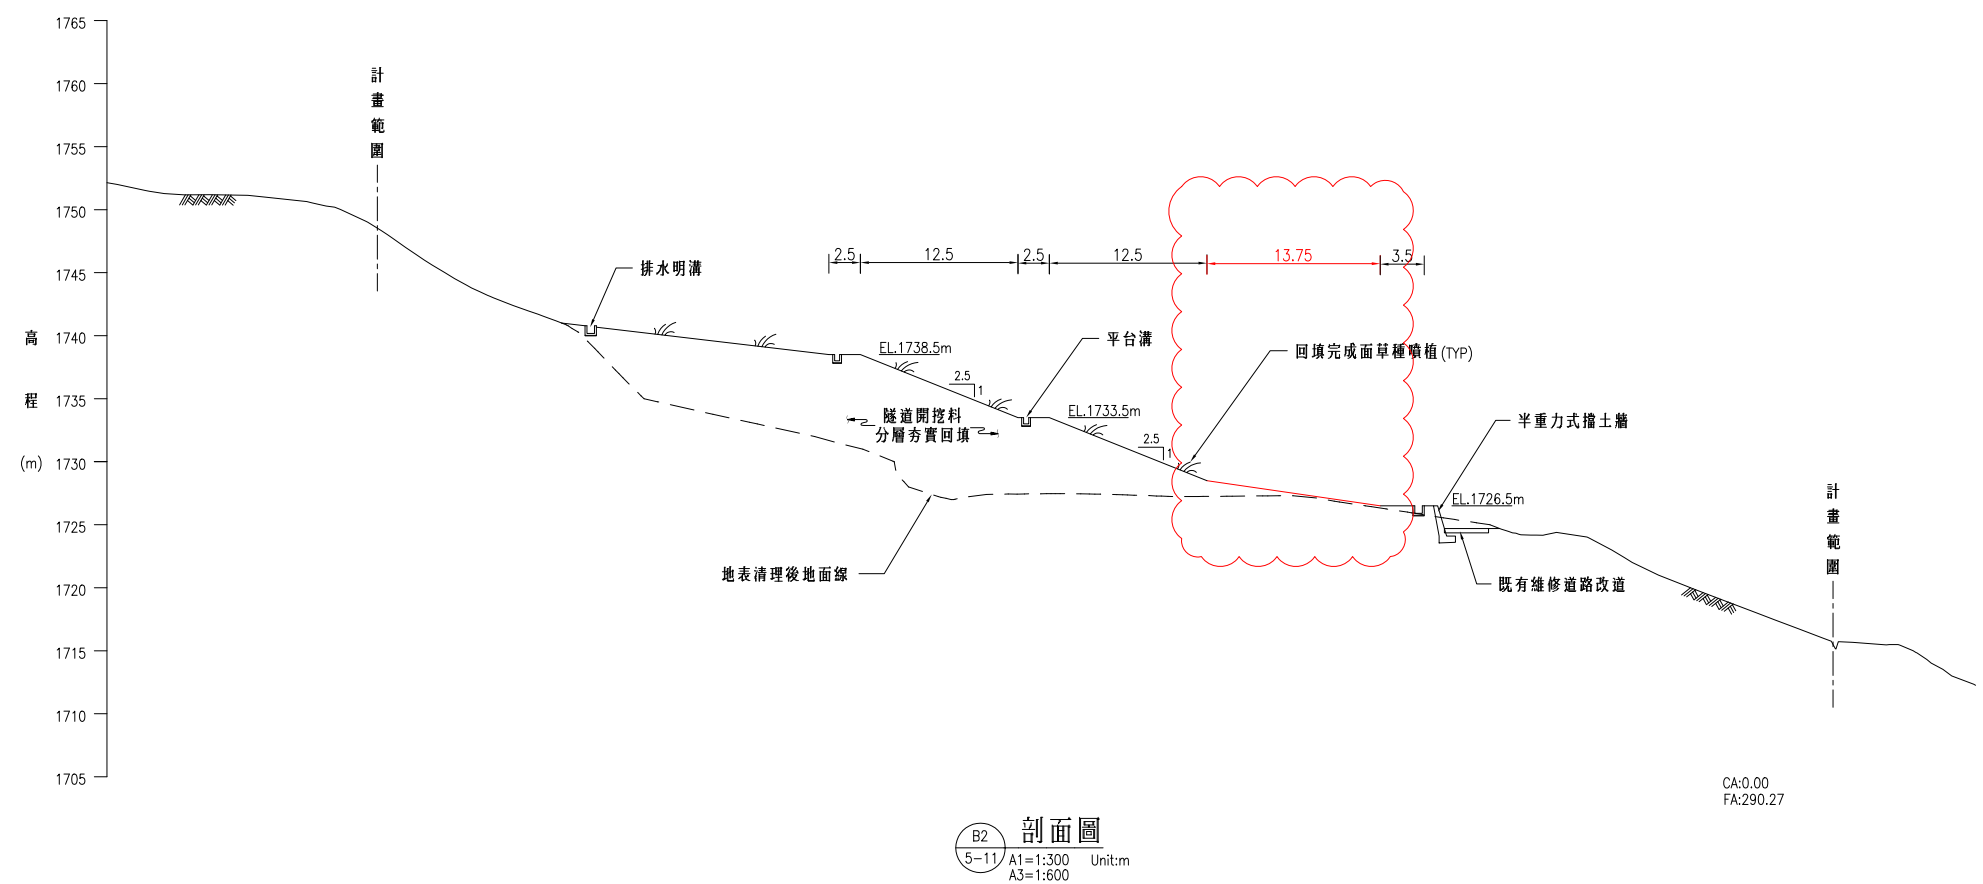


行政院農業委員會林務局 阿里山林業鐵路 及文化資產管理處	繪圖：	技師：	技師執業圖記與簽署	設計單位：黎明工程顧問股份有限公司 LI-MING ENGINEERING CONSULTANTS CO.,LTD.	單 位：如圖示	工程名稱：阿里山森林鐵路42號隧道計畫 水土保持計畫(第二次變更設計)	版本：
	設計：	主管：		聯絡電話：04-23208051	比例尺：如圖示	圖 名：隧道西洞口開挖整地縱、橫斷面剖面圖	圖號：5-8
	校核：	日期： 年 月 日					

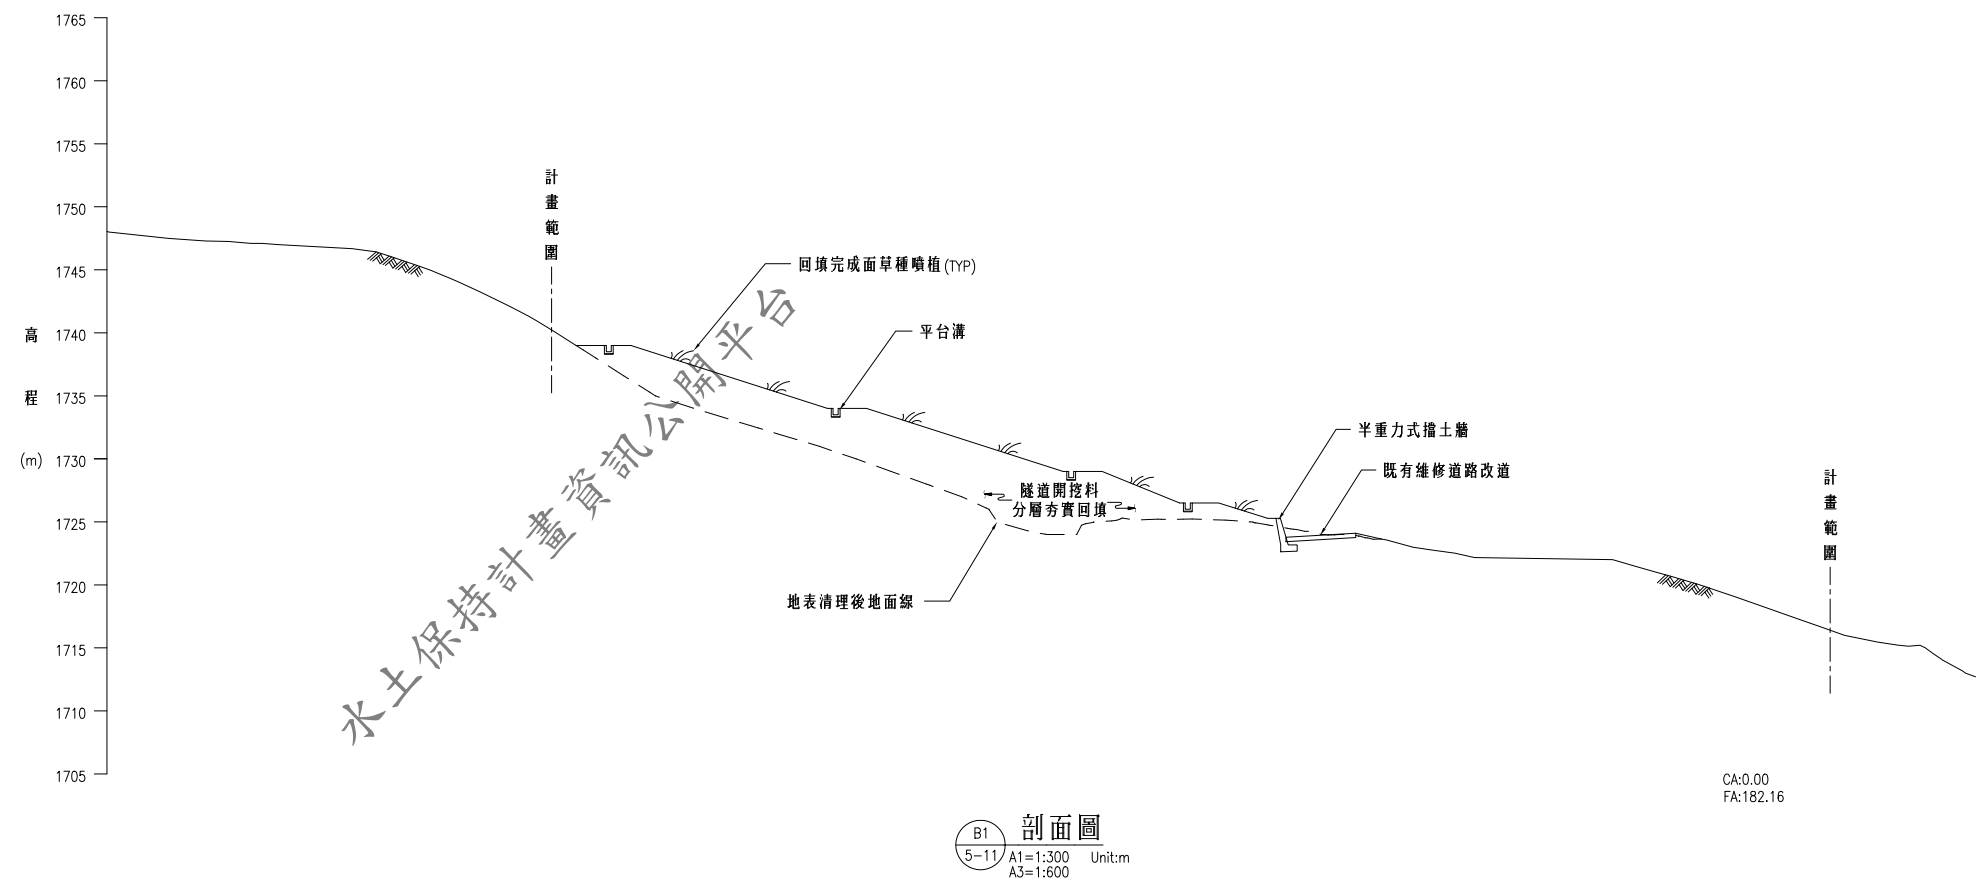

行政院農業委員會林務局 阿里山林業鐵路 及文化資產管理處	繪圖：	技師：	技師執業圖記與簽署	設計單位：黎明工程顧問股份有限公司 <small>LI-MING ENGINEERING CONSULTANTS CO., LTD.</small>	單位：如圖示	工程名稱：阿里山森林鐵路42號隧道計畫 水土保持計畫(第二次變更設計)	版本：
	設計：	主管：		聯絡電話：04-23208051	比例尺：如圖示	圖名：土石堆置場開挖整地縱、橫斷面剖面圖(一)	圖號：5-12
	校核：	日期： 年 月 日					