

農業部林業及自然保育署
阿里山林業鐵路
及文化資產管理處

繪圖：_____
設計：_____
校核：_____
技師：_____
主管：_____
日期：____年____月____日


技師執業圖記與簽署

設計單位：黎明工程顧問股份有限公司
LI-MING ENGINEERING CONSULTANTS CO., LTD.
聯絡電話：04-23208051


單位：如圖示
比例尺：如圖示

工程名稱：阿里山森林鐵路42號隧道計畫
水土保持計畫(第三次變更設計)
圖名：永久性滯洪沉砂池設計圖(一)

版本：_____
圖號：6-10

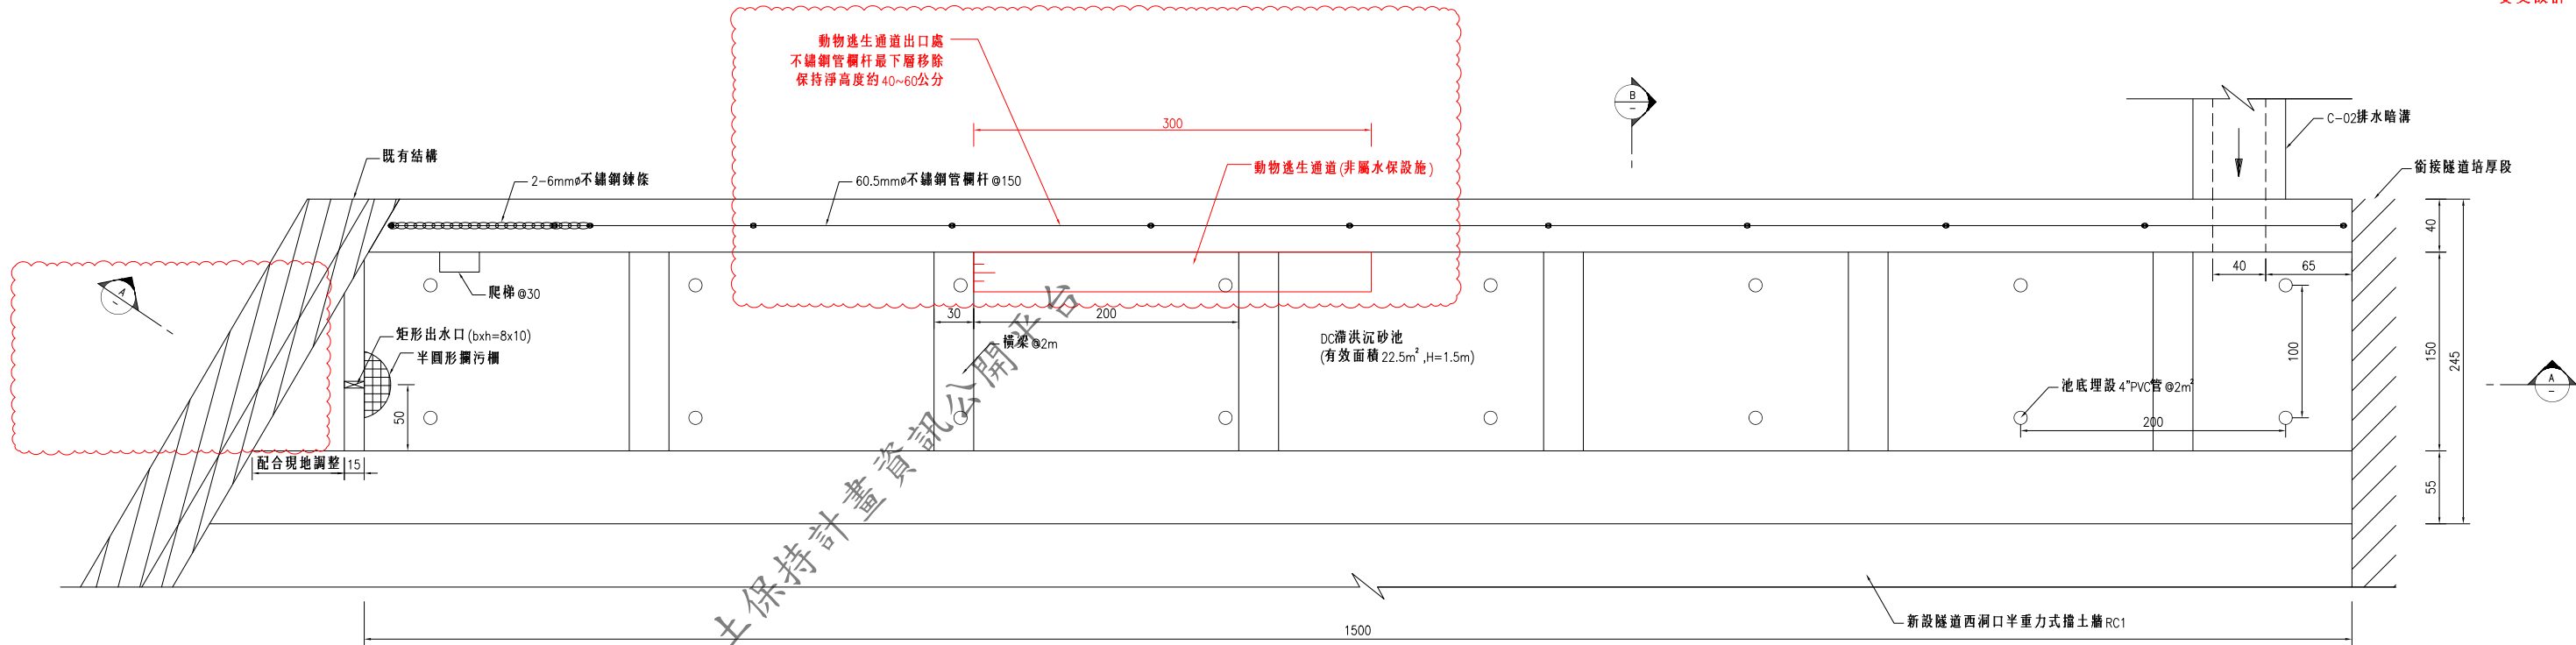


DC滯洪沉砂池平面圖
A1=1:25 Unit:cm
A3=1:50

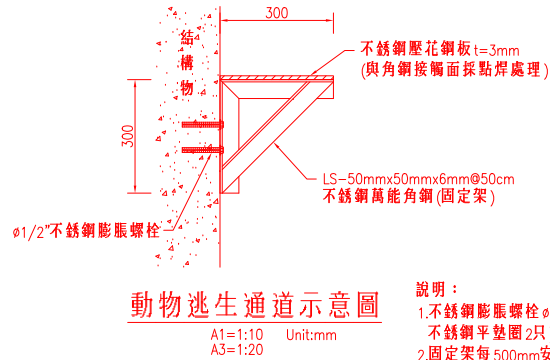


動物逃生通道示意圖
A1=1:10 Unit:mm
A3=1:20

說明：
1.不銹鋼膨脹螺栓 1/2"長度 100mm(每支各附
不銹鋼平墊圈2只)。
2.固定架每 500mm安裝一支。

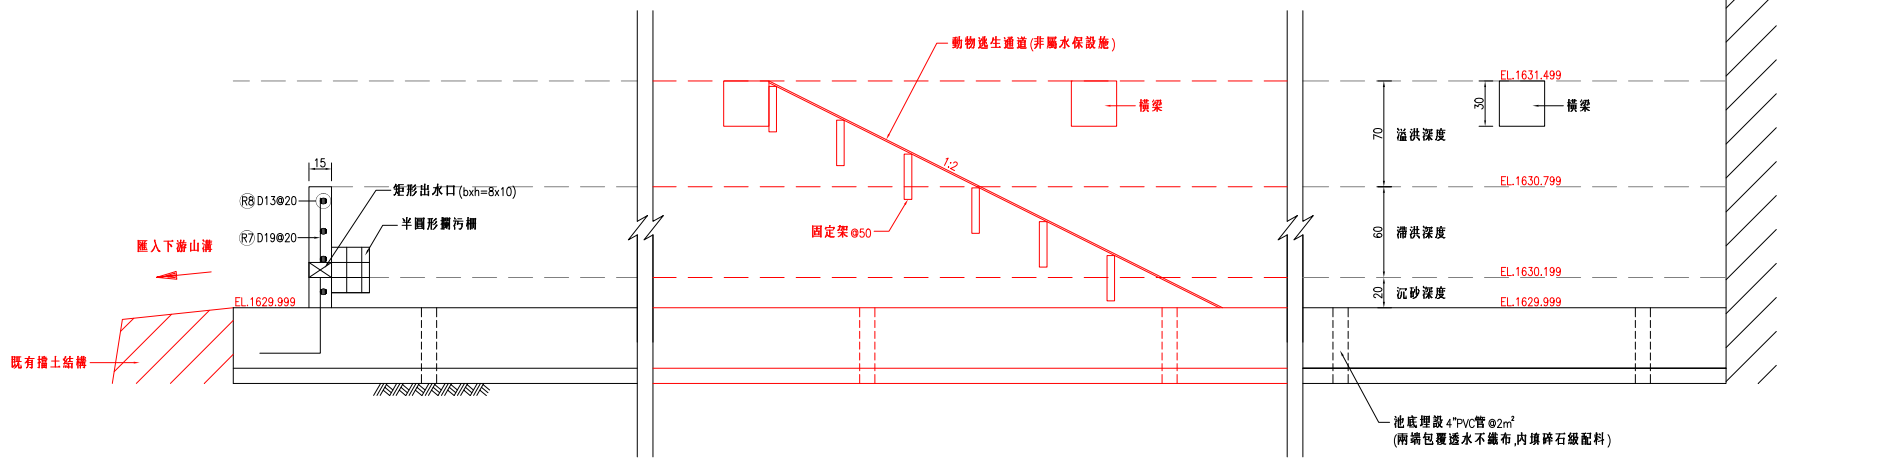

剖面圖
A1=1:25 Unit:cm
A3=1:50

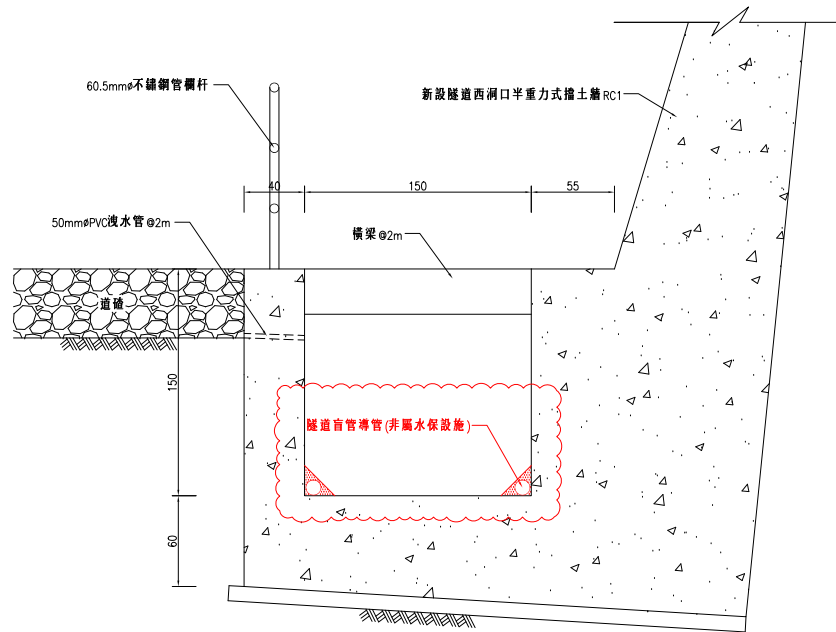

剖面圖
A1=1:25 Unit:cm
A3=1:50

農業部林業及自然保育署
阿里山林業鐵路
及文化資產管理處

繪圖：

設計：

校核：

技師：

主管：

日期：

年 月 日

技師執業圖記與簽署

設計單位：黎明工程顧問股份有限公司
LI-MING ENGINEERING CONSULTANTS CO.,LTD.

聯絡電話：04-23208051

單位：如圖示


比例尺：如圖示

工程名稱：阿里山森林鐵路42號隧道計畫
水土保持計畫(第三次變更設計)


圖名：永久性滯洪沉砂池設計圖(二)

版本：


圖號：6-11

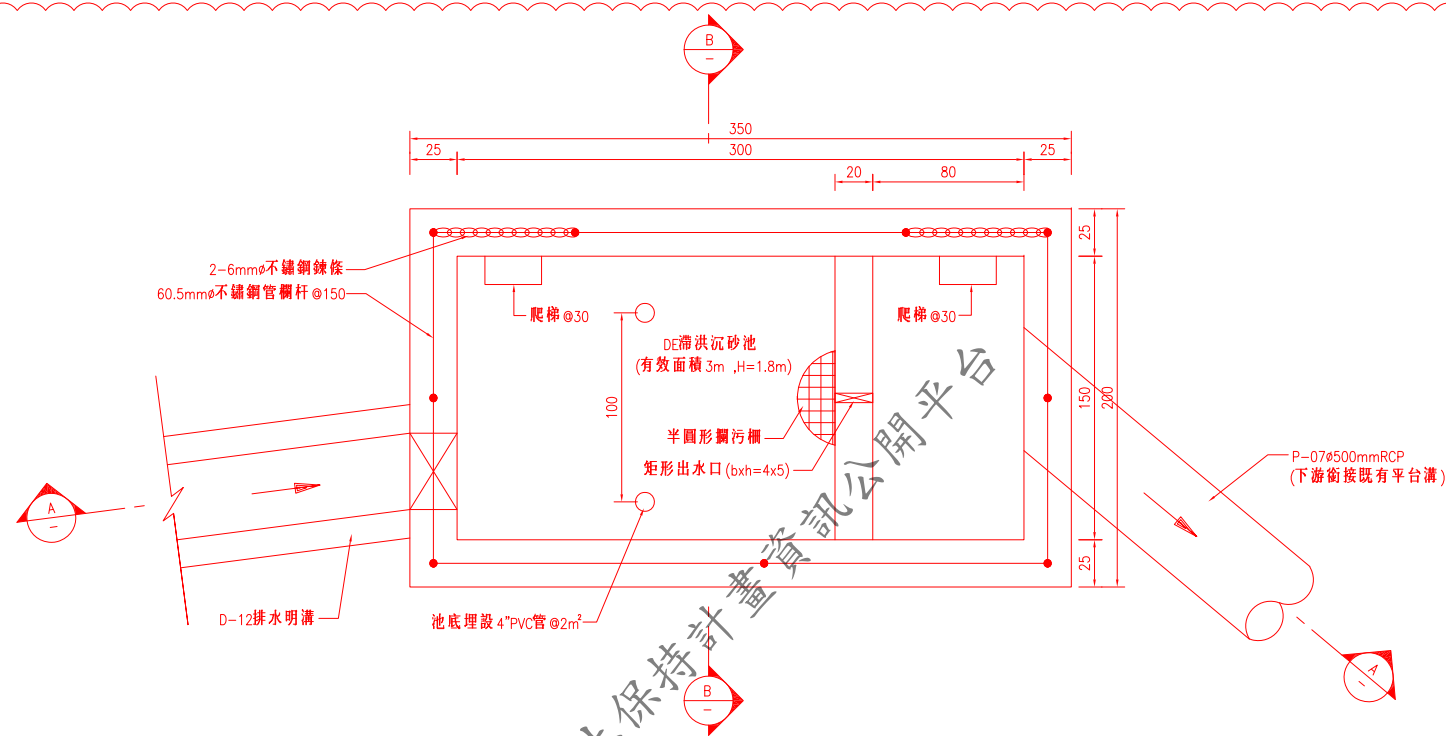

DE滯洪沉砂池平面圖
A1=1:20 Unit:cm
A3=1:40

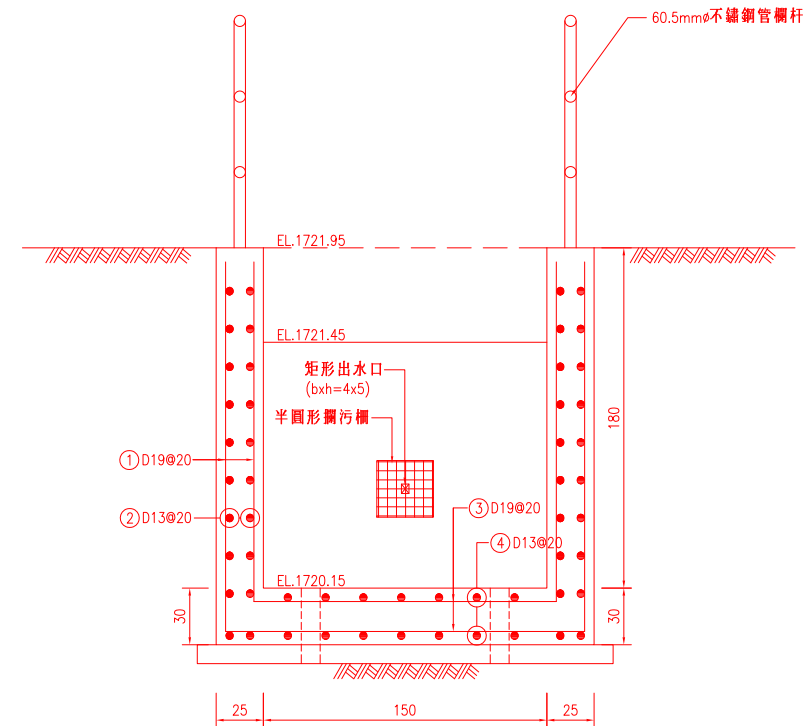

剖面圖
A1=1:20 Unit:cm
A3=1:40

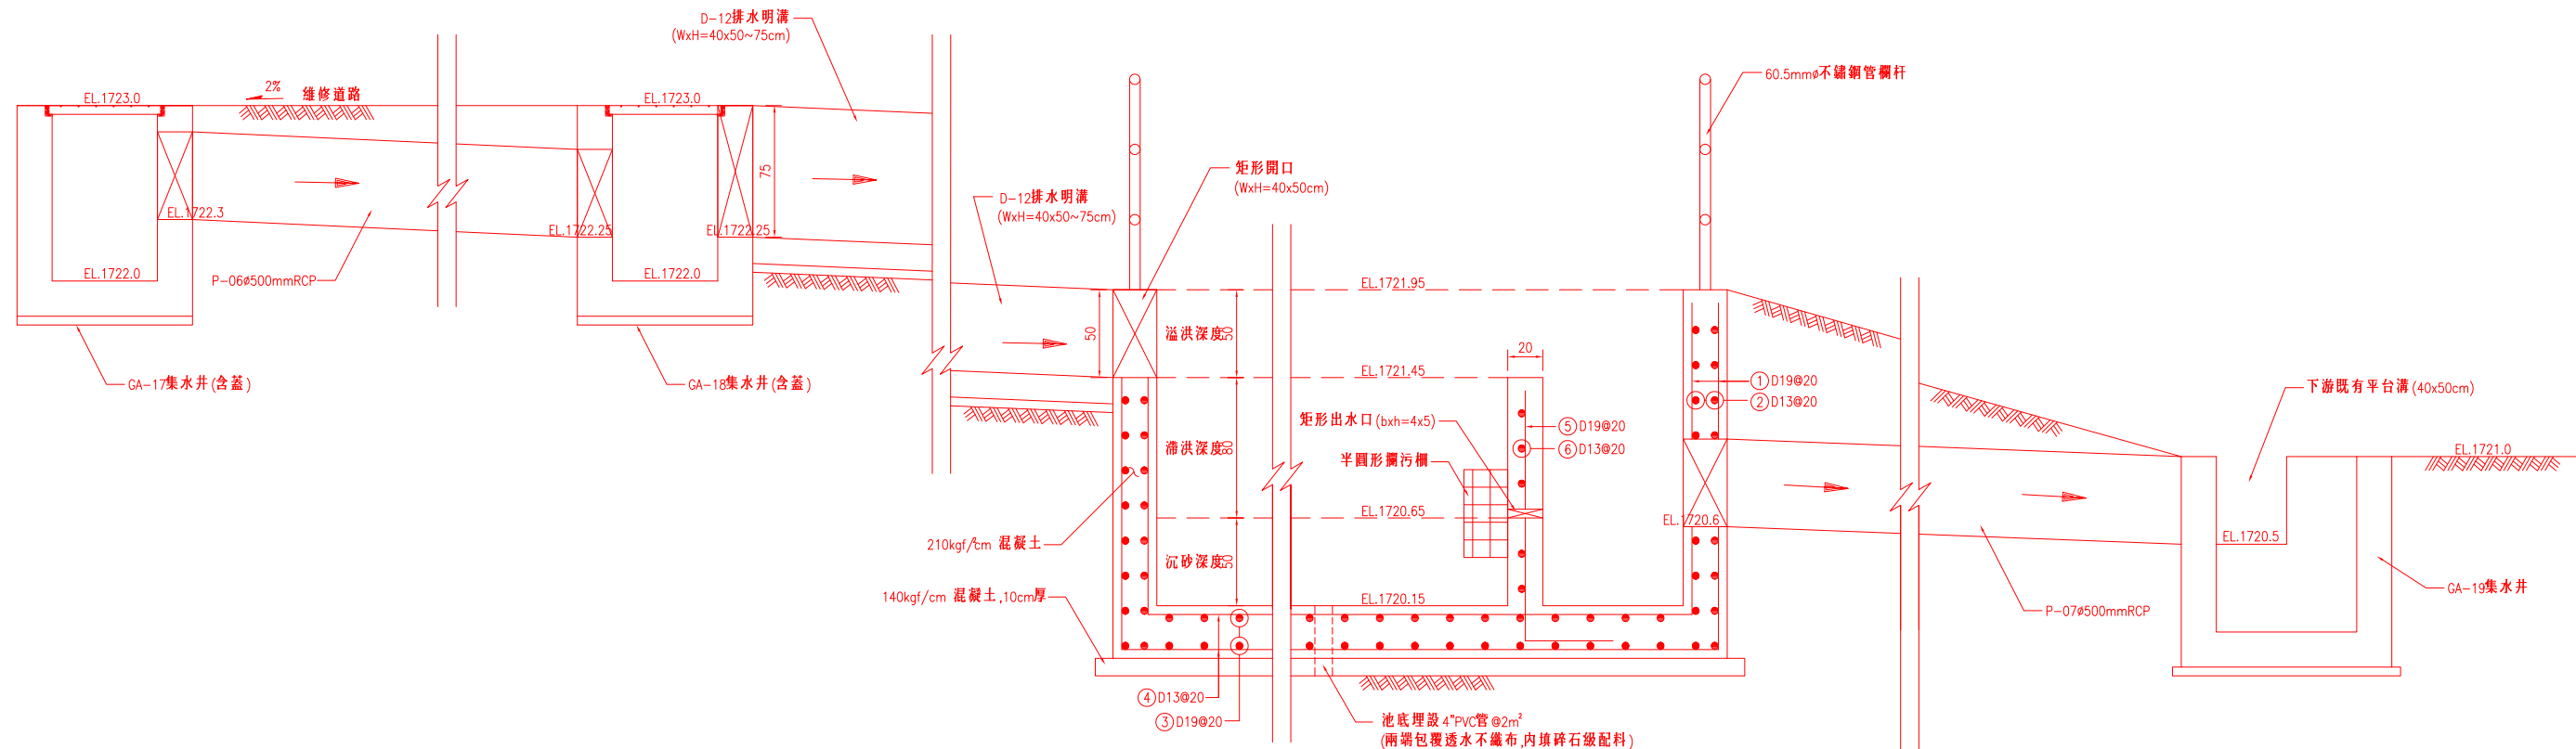

剖面圖
A1=1:20 Unit:cm
A3=1:40

農業部林業及自然保育署
阿里山林業鐵路
及文化資產管理處

繪圖：
設計：
校核：

技師：
主管：
日期： 年 月 日

技師執業圖記與簽署

設計單位：黎明工程顧問股份有限公司
LI-MING ENGINEERING CONSULTANTS CO., LTD.

聯絡電話：04-23208051

單位：如圖示

比例尺：如圖示

工程名稱：阿里山森林鐵路42號隧道計畫
水土保持計畫(第三次變更設計)

圖名：永久性滯洪沉砂池設計圖(五)

版本：

圖號：6-12-2