
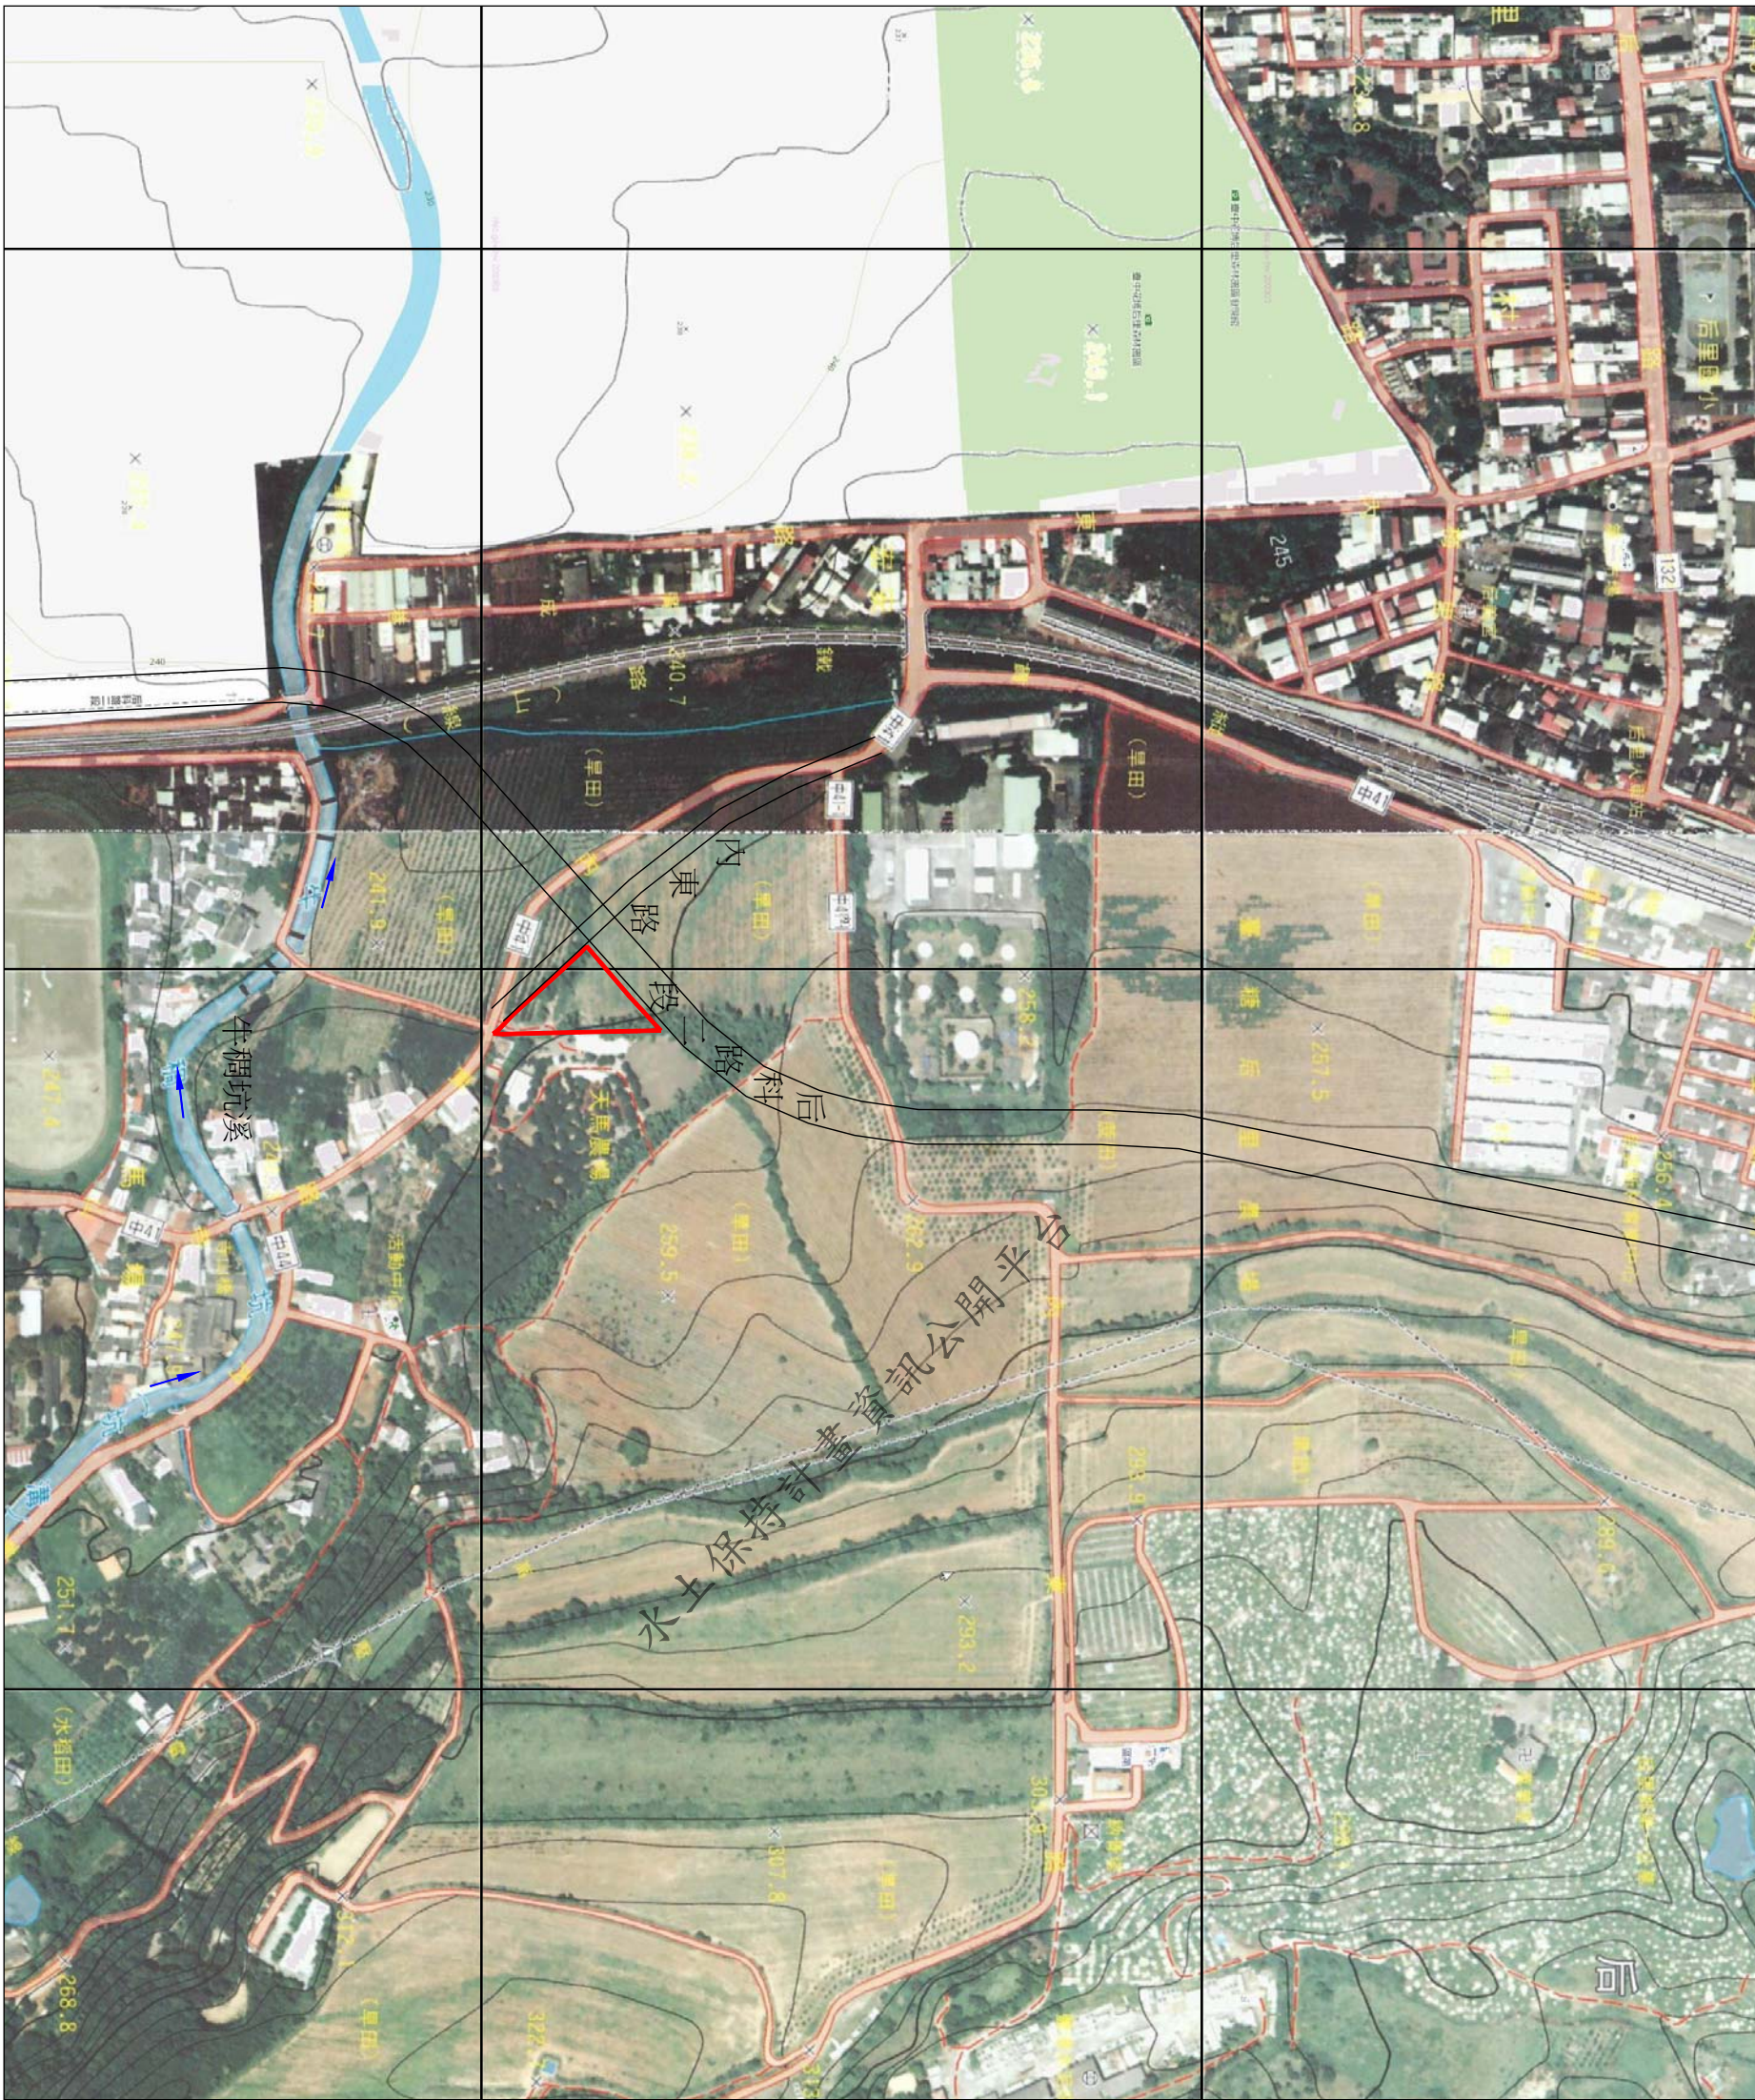


水土保持義務人
經濟部水利署 中區水資源局
承辦技師
水土保持技師 鄧鳳儀
計畫名稱
大安大甲溪聯通管工程 大甲溪輸水管第2標統包 工程第二工區(A7K+170~ A8K+005)消溜段等進井 工程水土保持計畫
比例尺
SCALE
單位
INT
設計
DESIGNED BY
繪圖
DRAWN BY
圖號及圖名

圖4-2
地理位置圖(二)

校正
CHECKED
專業技師簽證

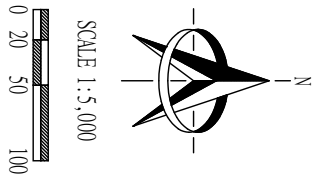

本圖節錄自林務局農林航測所出版
中華民國台灣地區像片基本圖-93年版
后里圖幅(圖號9521-IV-079)(左側)
貓仔坑圖幅(圖號9521-IV-080)(右側)
註:本圖座標系統為TWD97座標