


說明：

1. 尺寸除另有註明外，單位均為公分。
2. 集水井與U型溝銜接處需設置溝渠伸縮縫。

鋼筋加工形狀示意圖

| 型式 | 編號 | 稱徑 | 支數 | 鋼筋加工尺寸,cm | | | 總重量(kg) |
|----------------------------|----|-----|----|-----------|-----|----------|---------|
| | | | | a | b | 每支長度(cm) | |
| CL-20 CR-17~CR-20 | 1 | D16 | 9 | 130 | 180 | 490 | 68.8 |
| | 1a | D16 | 9 | 130 | 80 | 290 | 40.7 |
| | 2 | D16 | 14 | 180 | 15 | 195 | 42.6 |
| | 2a | D16 | 14 | 80 | 15 | 95 | 20.7 |
| | 3 | D13 | 46 | 130 | 0 | 130 | 59.4 |
| | 4 | D16 | 32 | 130 | 0 | 130 | 64.9 |
| | 5 | D16 | 9 | 130 | 15 | 145 | 20.4 |
| | 6 | D16 | 4 | 90 | 120 | 350 | 20.6 |
| CL-21~CL-22 CR-21~CR-22 | 1 | D16 | 8 | 110 | 180 | 470 | 58.7 |
| | 1a | D16 | 8 | 110 | 80 | 270 | 33.7 |
| | 2 | D16 | 12 | 180 | 15 | 195 | 36.5 |
| | 2a | D16 | 12 | 80 | 15 | 95 | 17.8 |
| | 3 | D13 | 44 | 110 | 0 | 110 | 48.1 |
| | 4 | D16 | 28 | 110 | 0 | 110 | 48.0 |
| | 5 | D16 | 8 | 110 | 15 | 125 | 15.6 |
| | 6 | D16 | 4 | 90 | 120 | 350 | 20.6 |

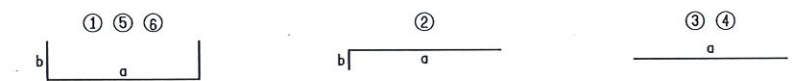

| | | |
|----------------|----------------------|------------------------------------|
| 版次日期 | 說明 | 技師執業圖記 中華民國80年 第080號 土木保持 |
| | | |
| | | |
| 93)拓寬工程水土保持計畫圖 | 張數 編碼 74 | 圖號 圖6-5 |