

水土保持義務人

經濟部水利署
中區水資源局

承辦技師

水土保持技師
鄧鳳儀

計畫名稱

大安大甲溪聯通管工程
大甲溪輸水管第2標統包
工程第二區(A7K+170~
A8K+05)潛盾投發進井
工程水土保持計畫

圖號及圖名

比例尺	SCALE
單位	UNIT
設計	DESIGNED BY
繪圖	DRAWN BY

圖4-10
土地利用現況
照片圖

校正
REVISED

專業技師簽証

頁碼
-



0 10 20(m)
Scale 1:500



照片5


路外排水位置



照片4




照片3

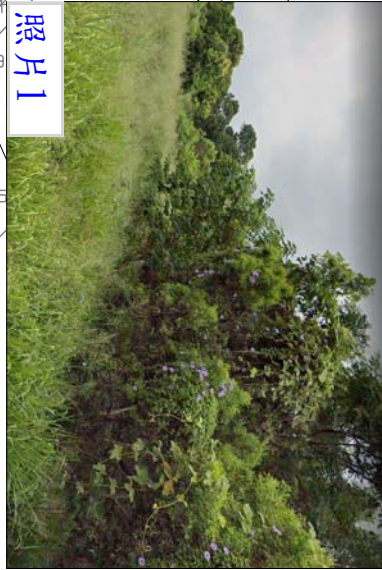

照片1



照片2

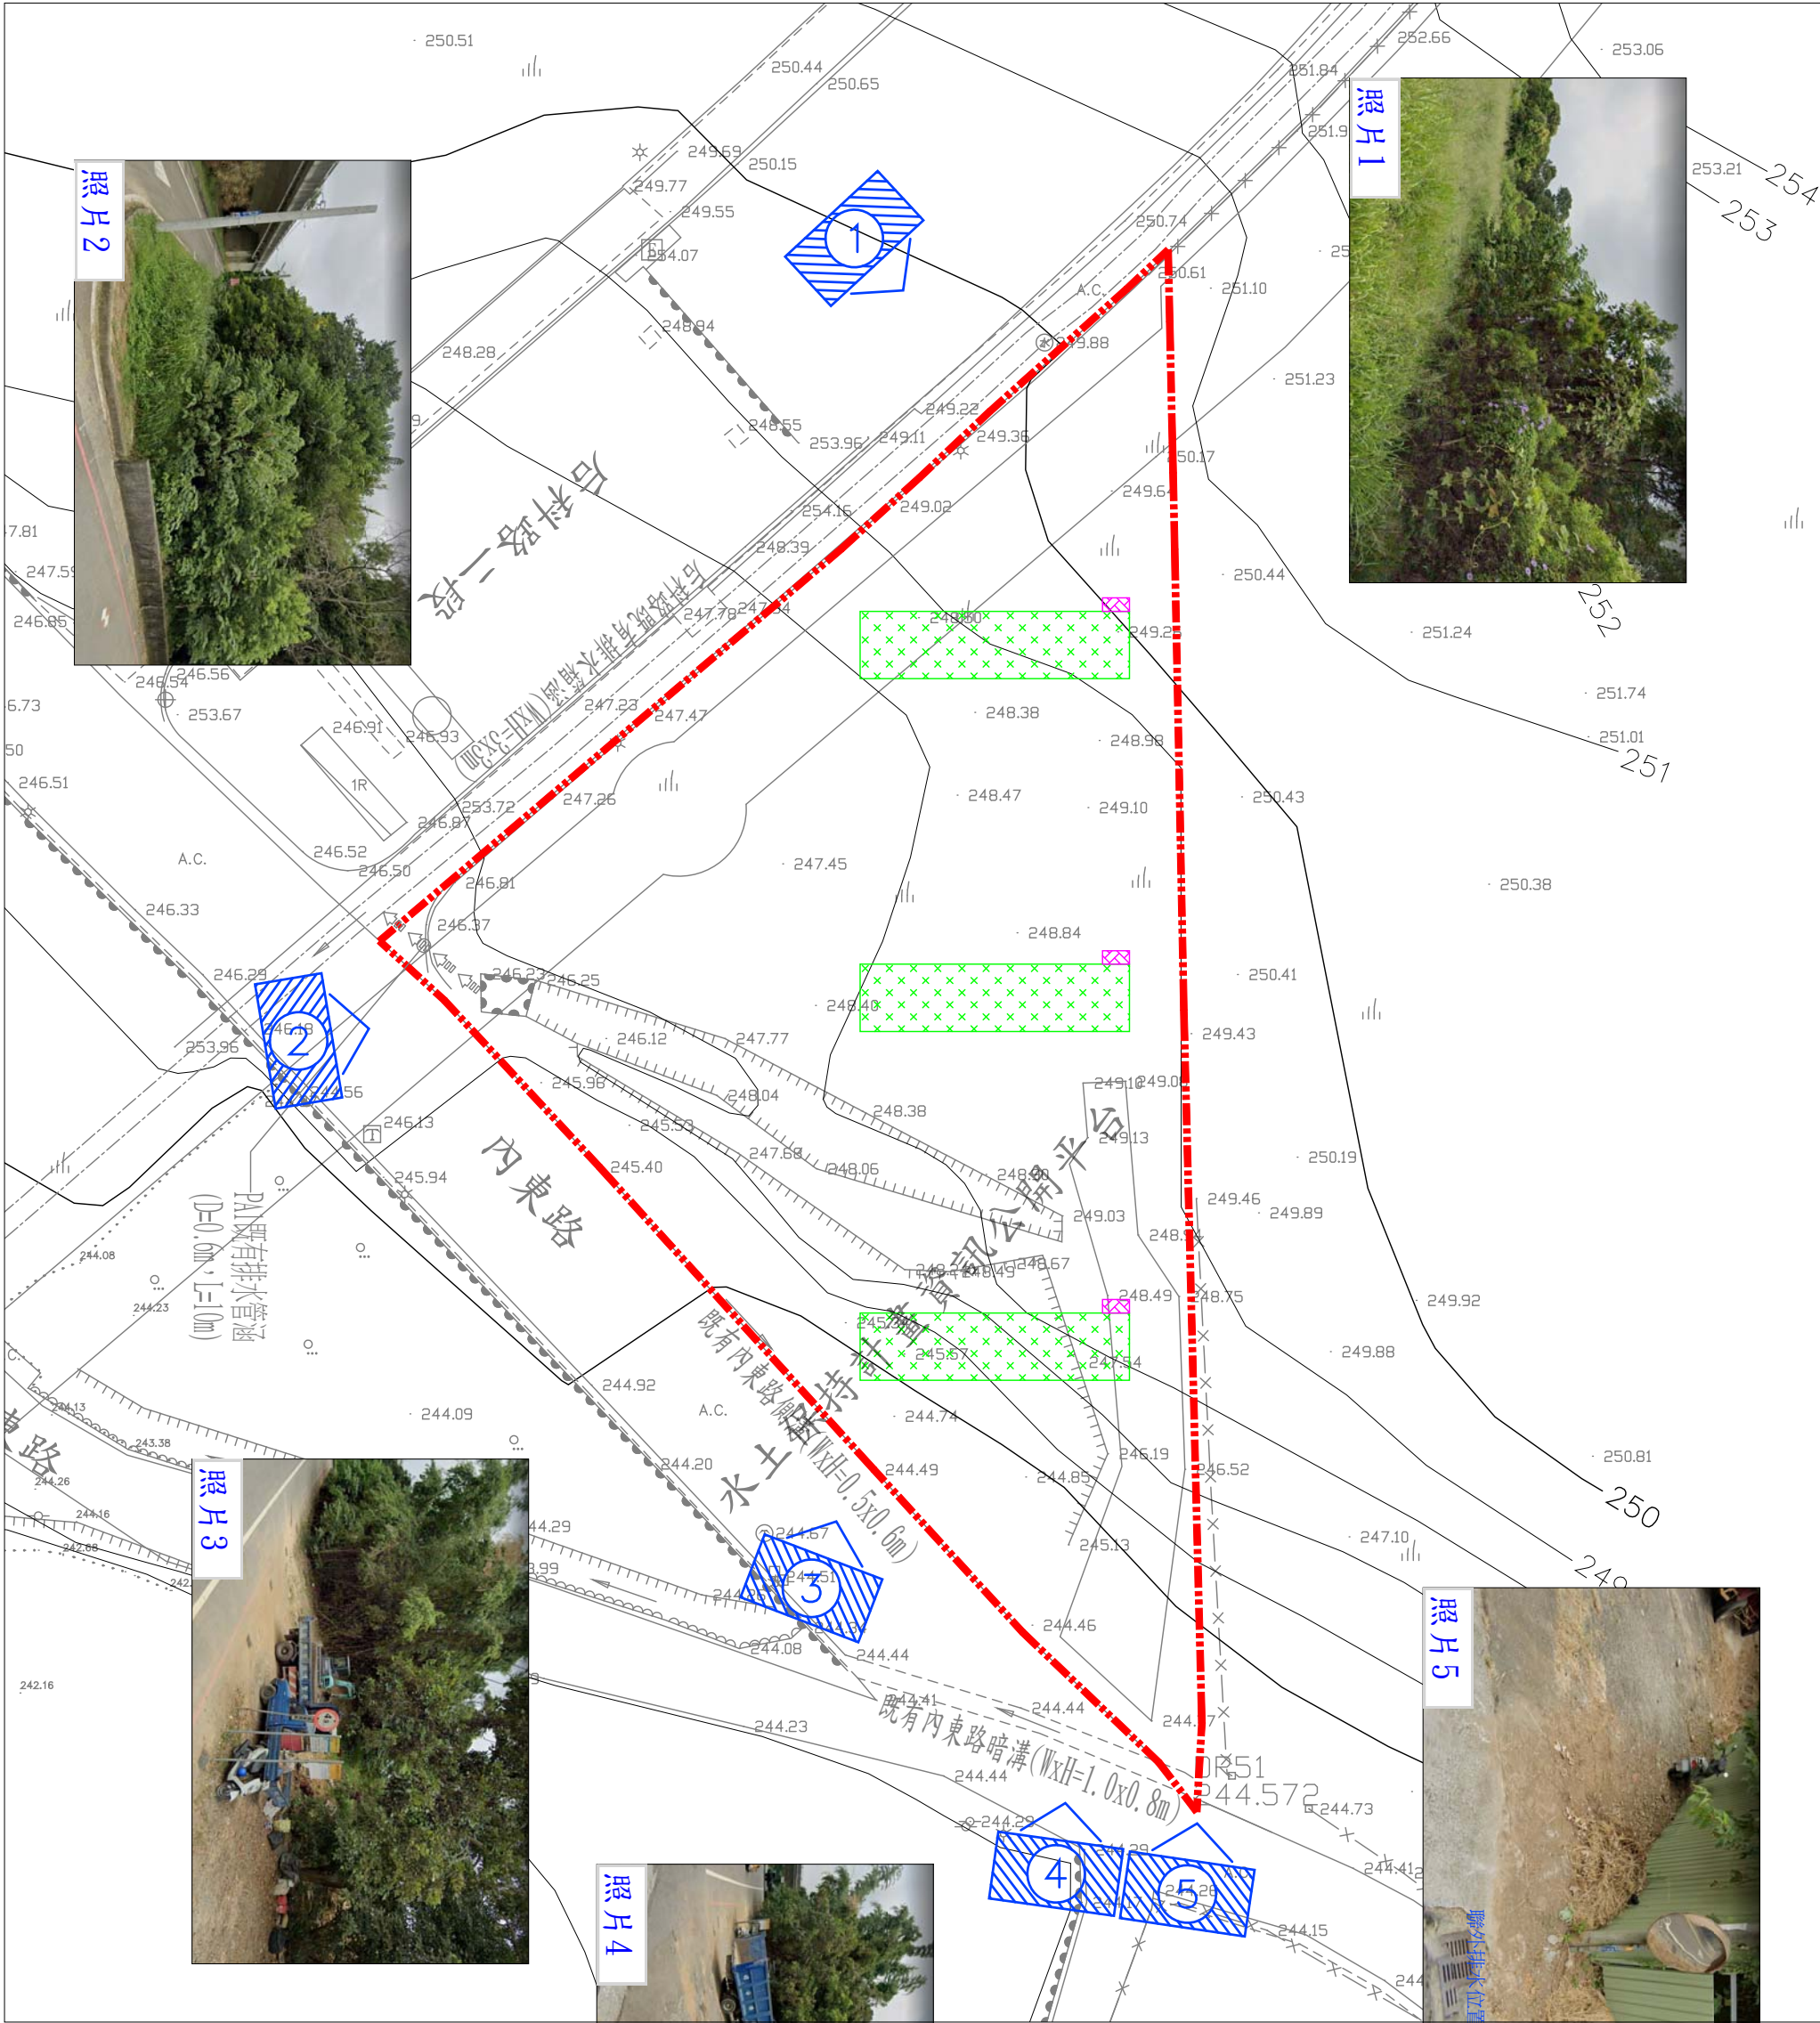

圖例

計畫範圍線	水路流向
等高線	既有集水井
高程點	圍籬
RC擋土牆	照片位置及編號
土石方填	喬木調查樣區
柏油路	(20mx5m=100m²)
草地	草本調查樣區
既有排水溝	(2mx1m=2m²)

座標系統：TWD97