



永久滯洪沉砂池(DP1)平面圖
Scale=1/800

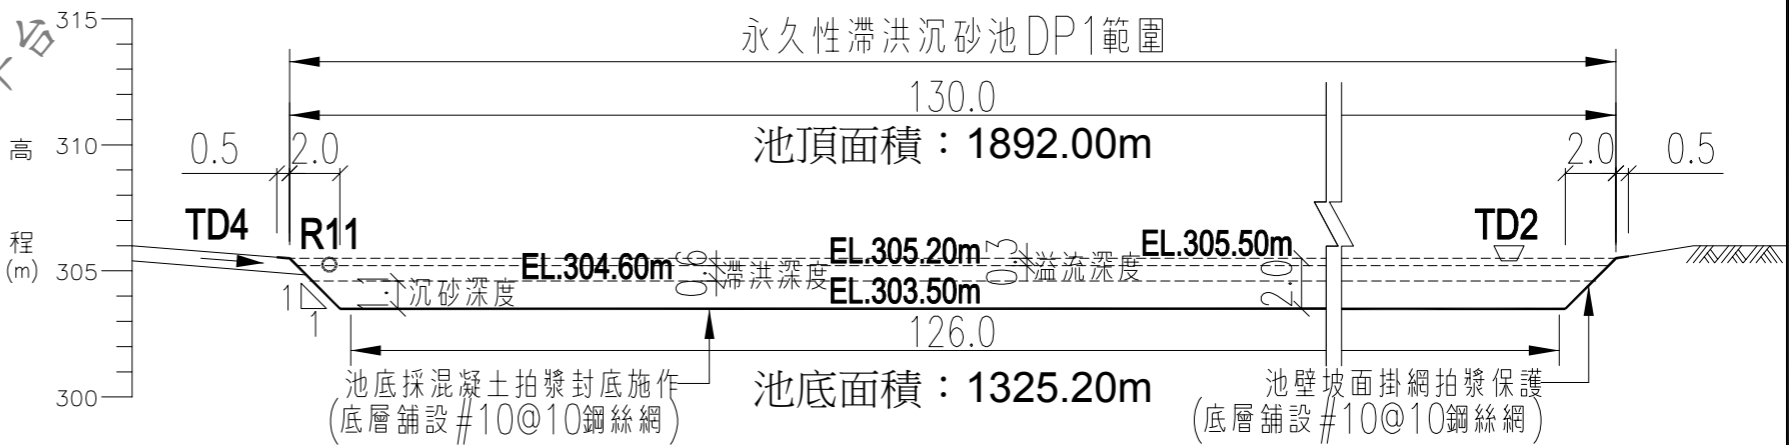

C-C剖面圖
Scale=1/300

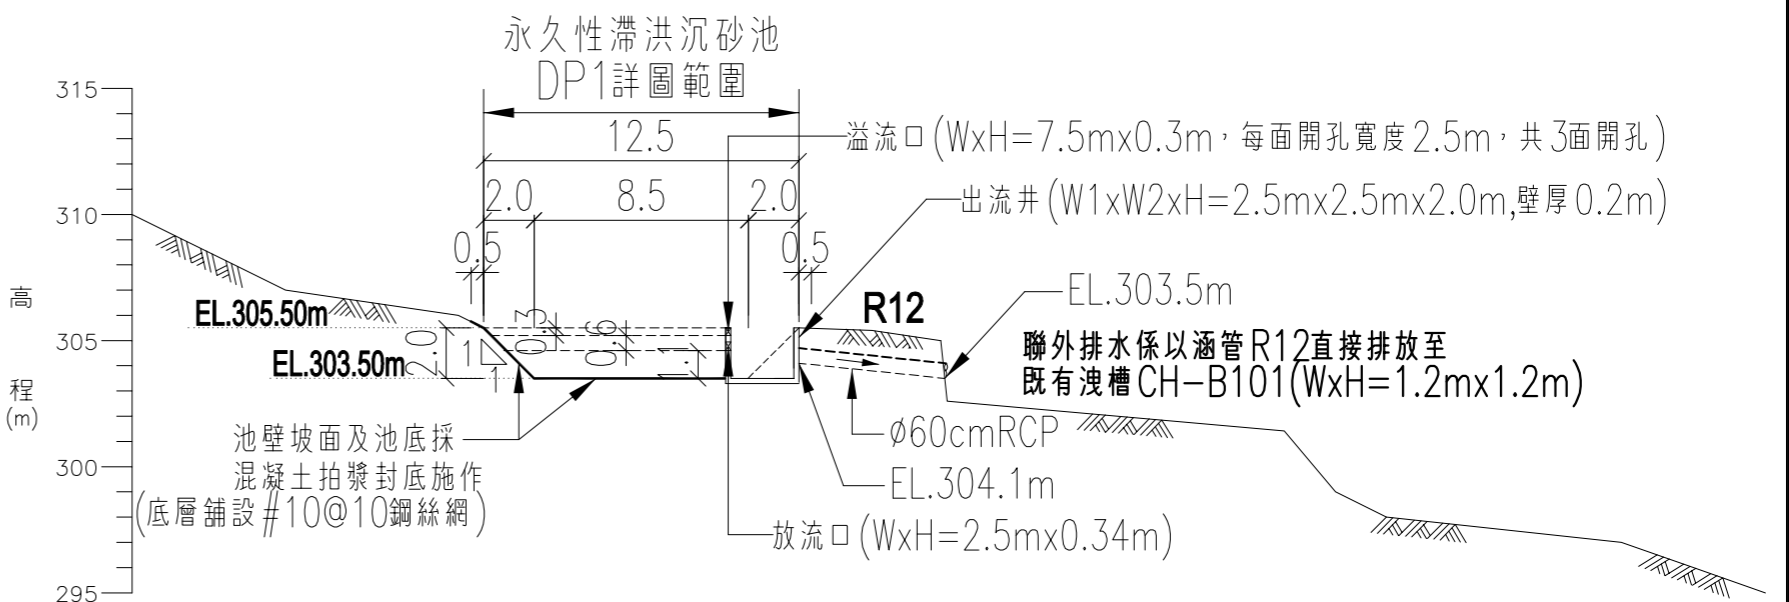

D-D剖面圖
Scale=1/300

| | | | | | | | | | | | |
|-----------|------|---|-------------|----|----|----|------|----|-----------|----|-----|
| 行政院科技部 | 工程名稱 | 苗栗縣銅鑼鄉銅科段1、24、27、29、30、46、49-1、55、64、91、95、141地號等12筆土地「銅鑼科學園區污水處理廠第二期工程 - 導電度處理設施功能提昇」統包工程水土保持計畫(第1次變更設計) | 佳固水土保持技師事務所 | 審查 | 日期 | 備註 | 圖樣內容 | 日期 | 110.12.28 | 圖號 | 6-8 |
| 新竹科學園區管理局 | | | | 複審 | 日期 | | | 比例 | 如圖 | 頁碼 | *** |
| | | | | 核准 | 日期 | | | | | | |