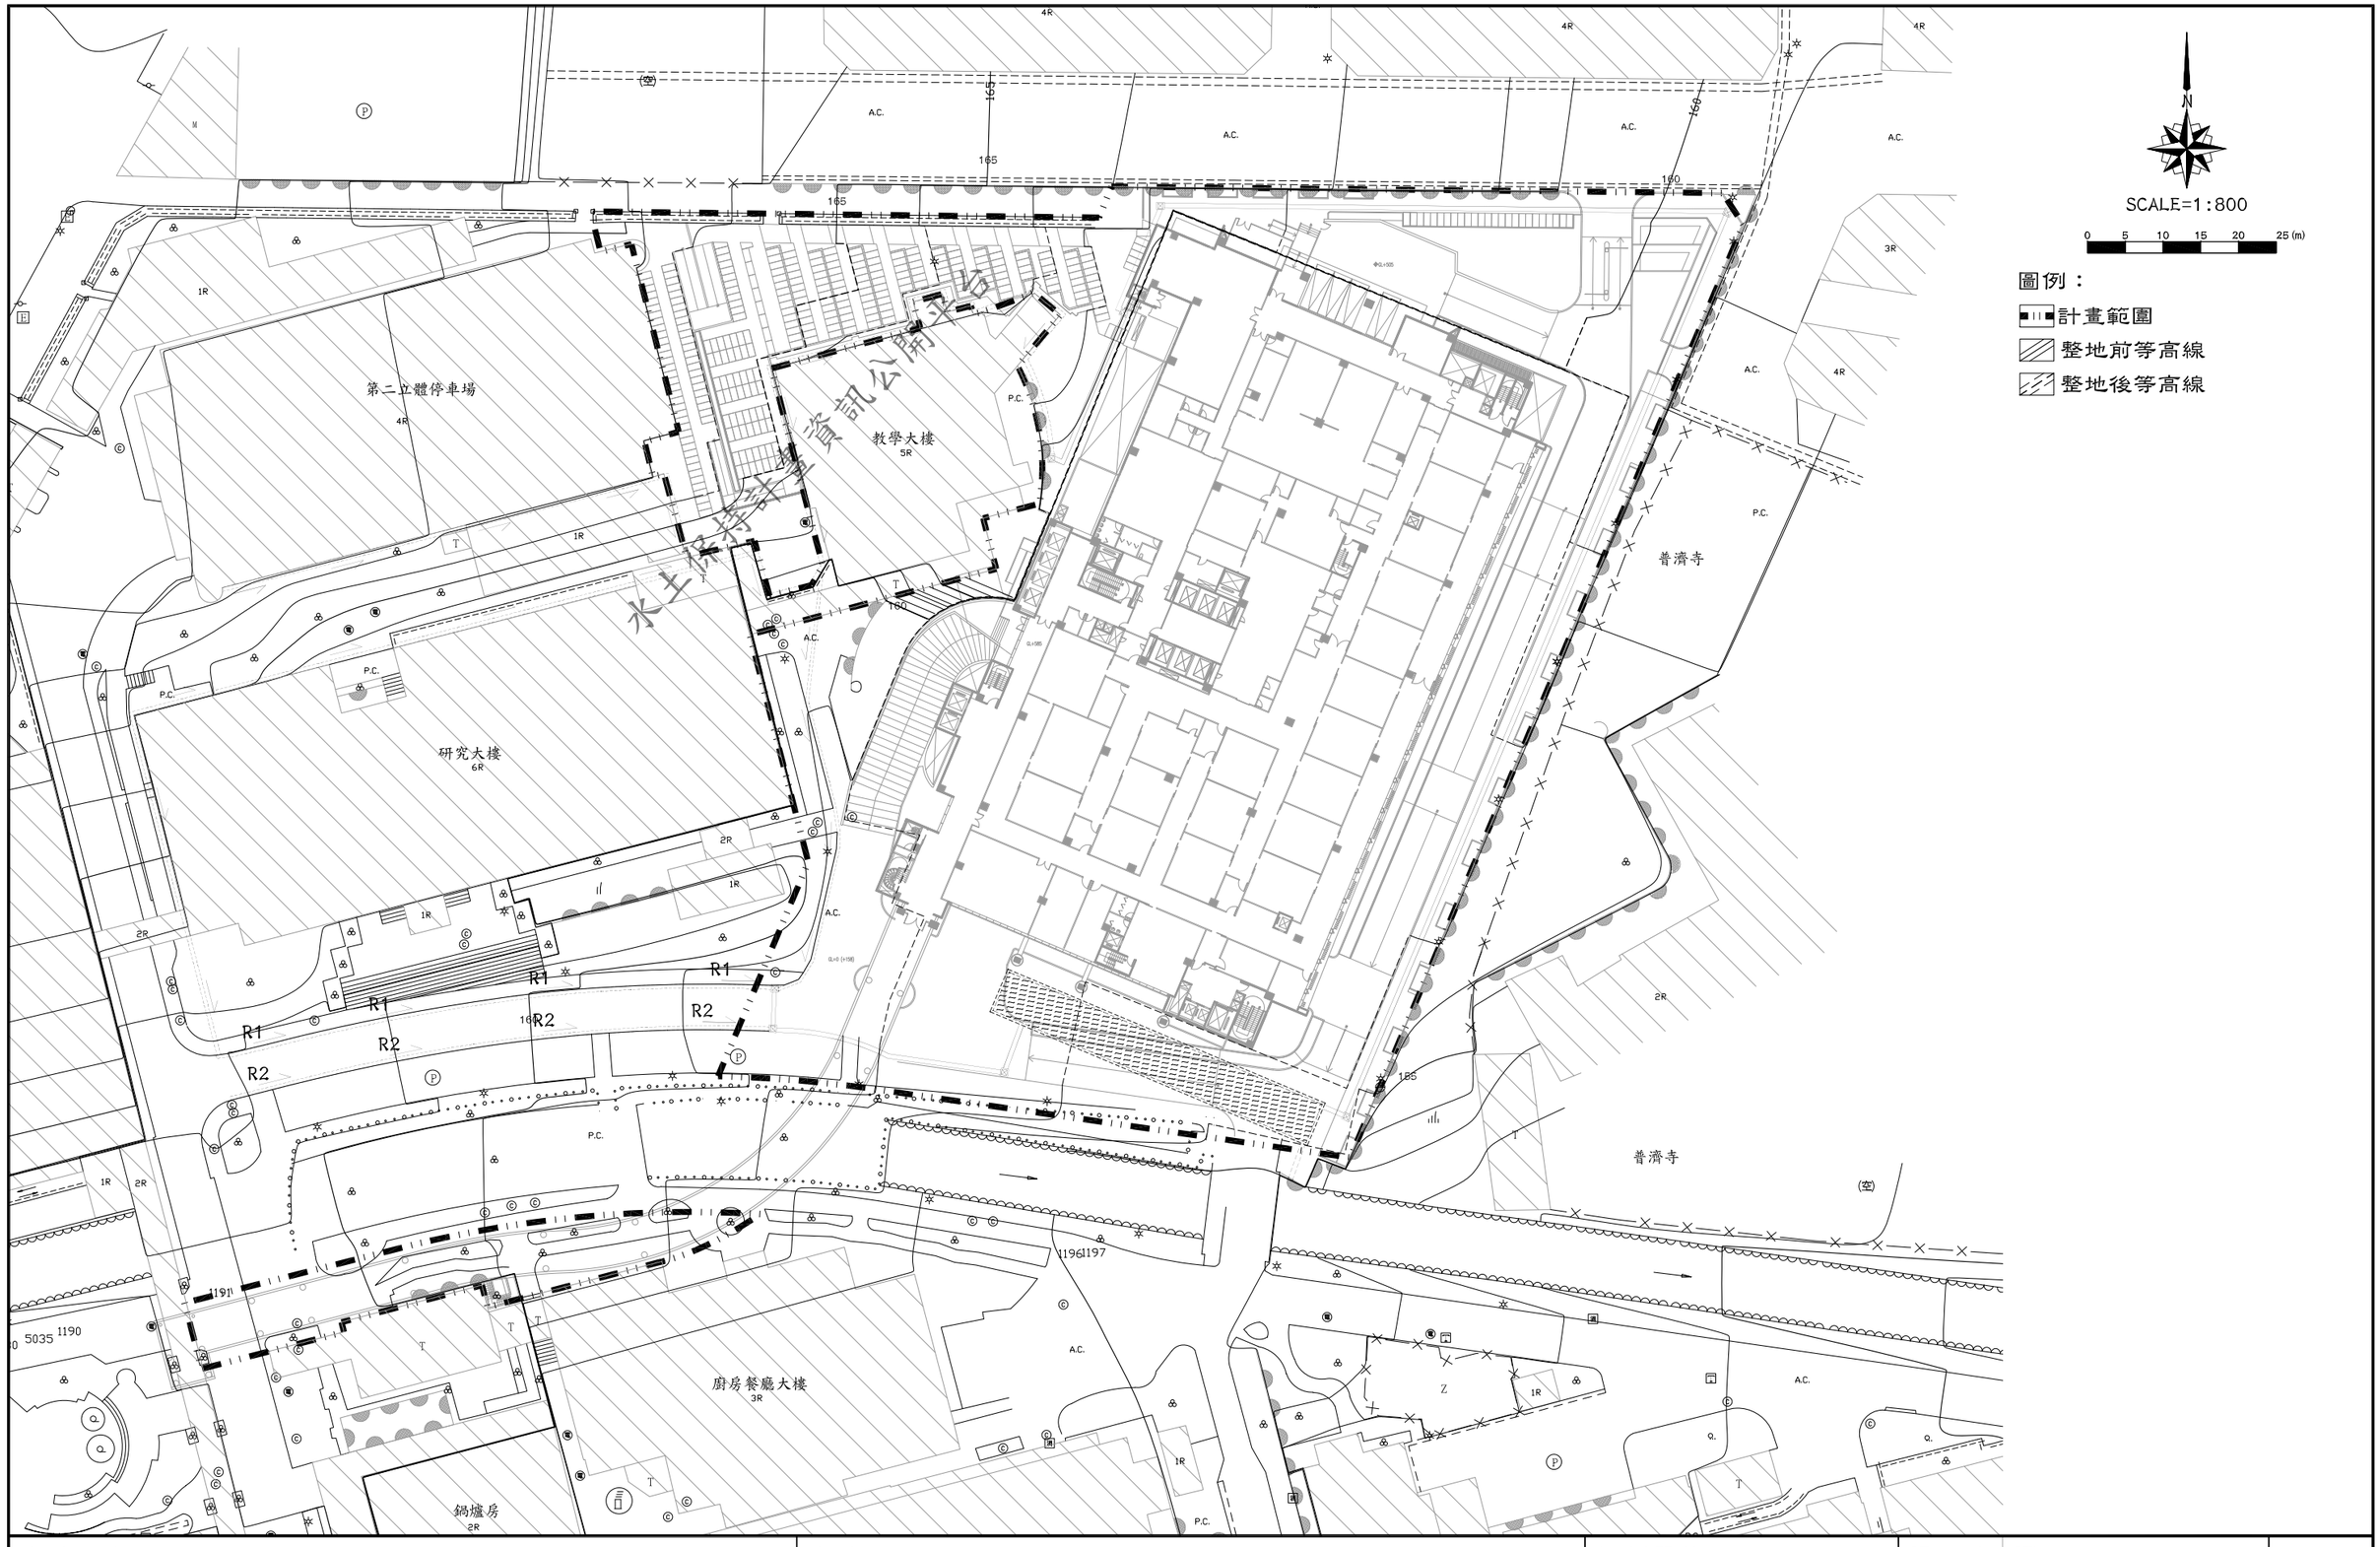

申請案名	申請人	規劃單位	圖　號	圖5-3	頁　碼
臺中榮民總醫院第三醫療大樓新建工程水土保持計畫	臺中榮民總醫院	正文技術顧問有限公司	圖　名	整地平面配置圖	5-6