


國家科學及技術委員會
新竹科學園區管理局

工程名稱:銅鑼科學園區石虎生態廊道工程細部設計及監造工作
圖名:鑽探剖面圖切線位置


比例尺:1/8000

設計:黃騏慧
繪圖:黃騏慧

核准:陳振華
校核:胡造洋

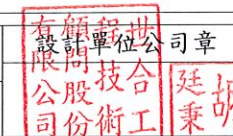


設計單位
世合工程技術顧問股份有限公司

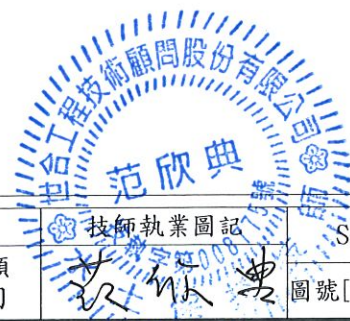


S-07

圖號[07]

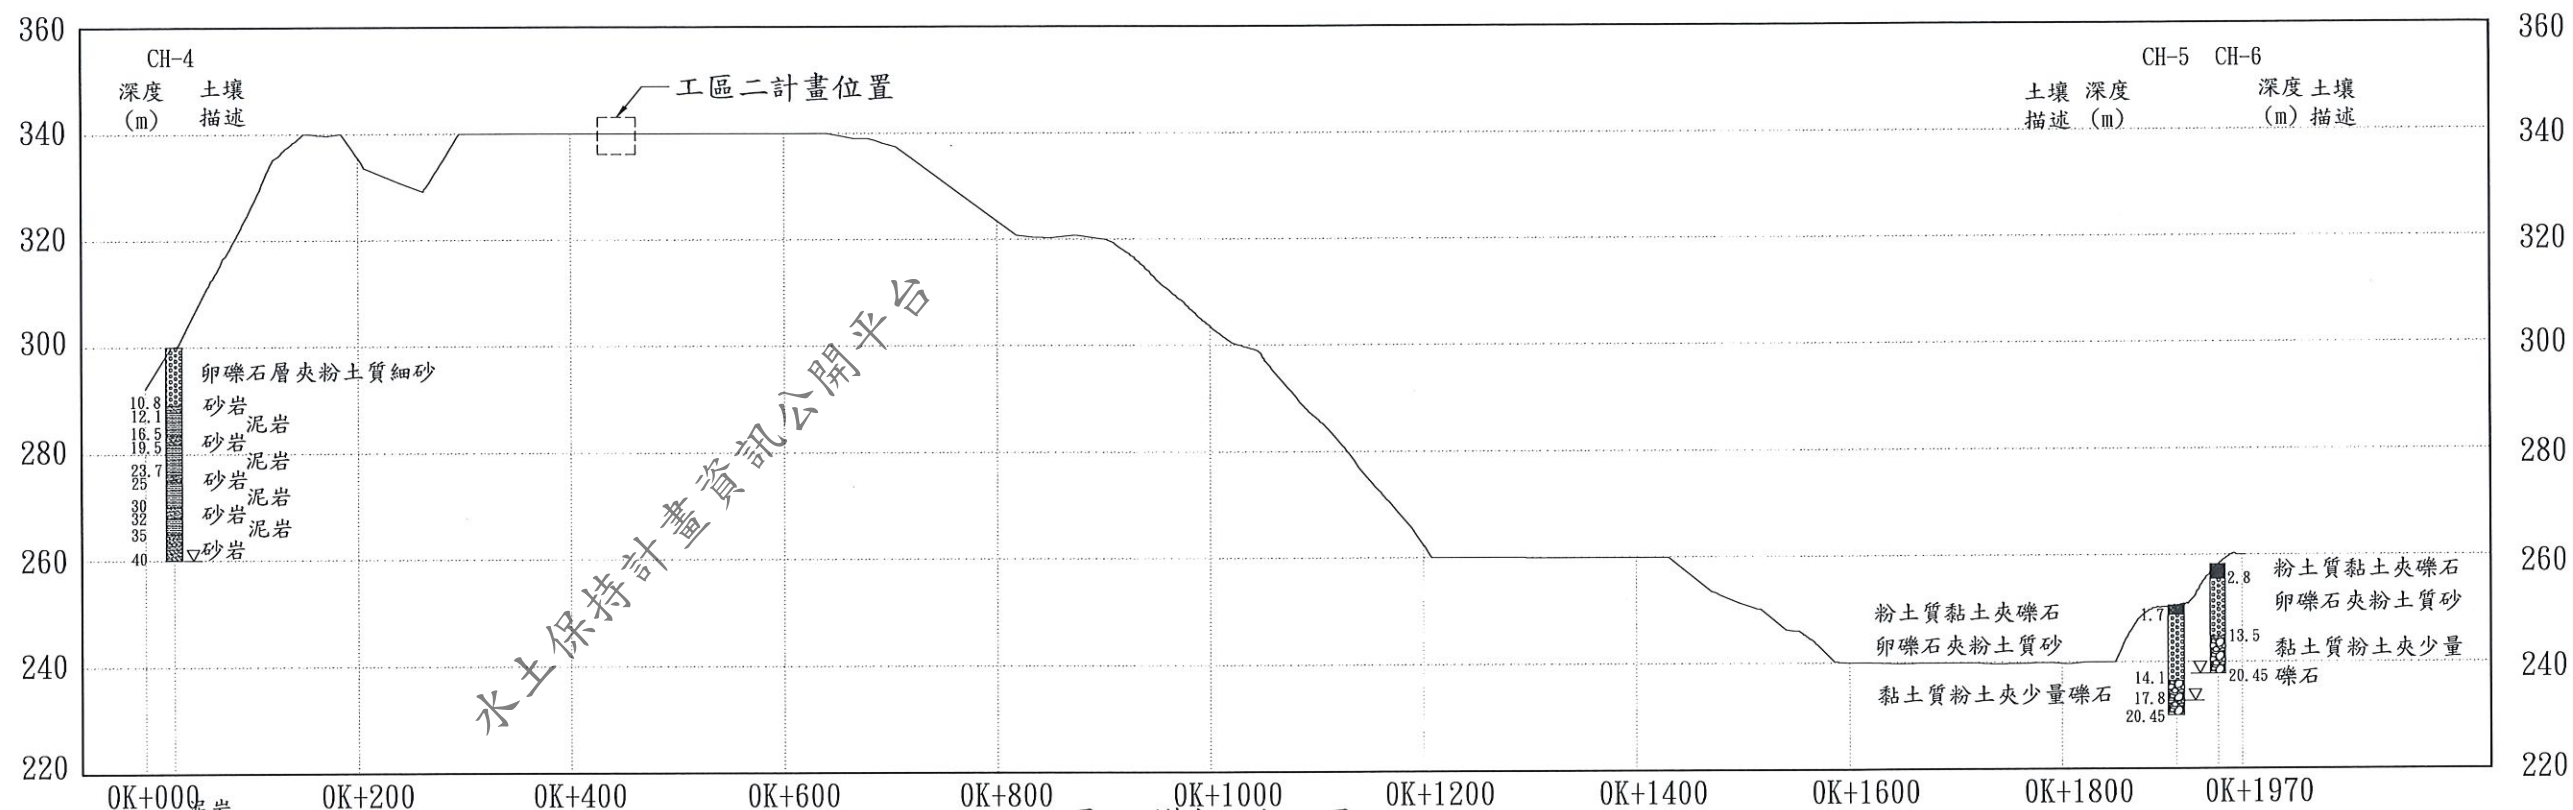


工區二鑽探剖面圖
比例尺:1:7000

X=1:1
Y=1:5

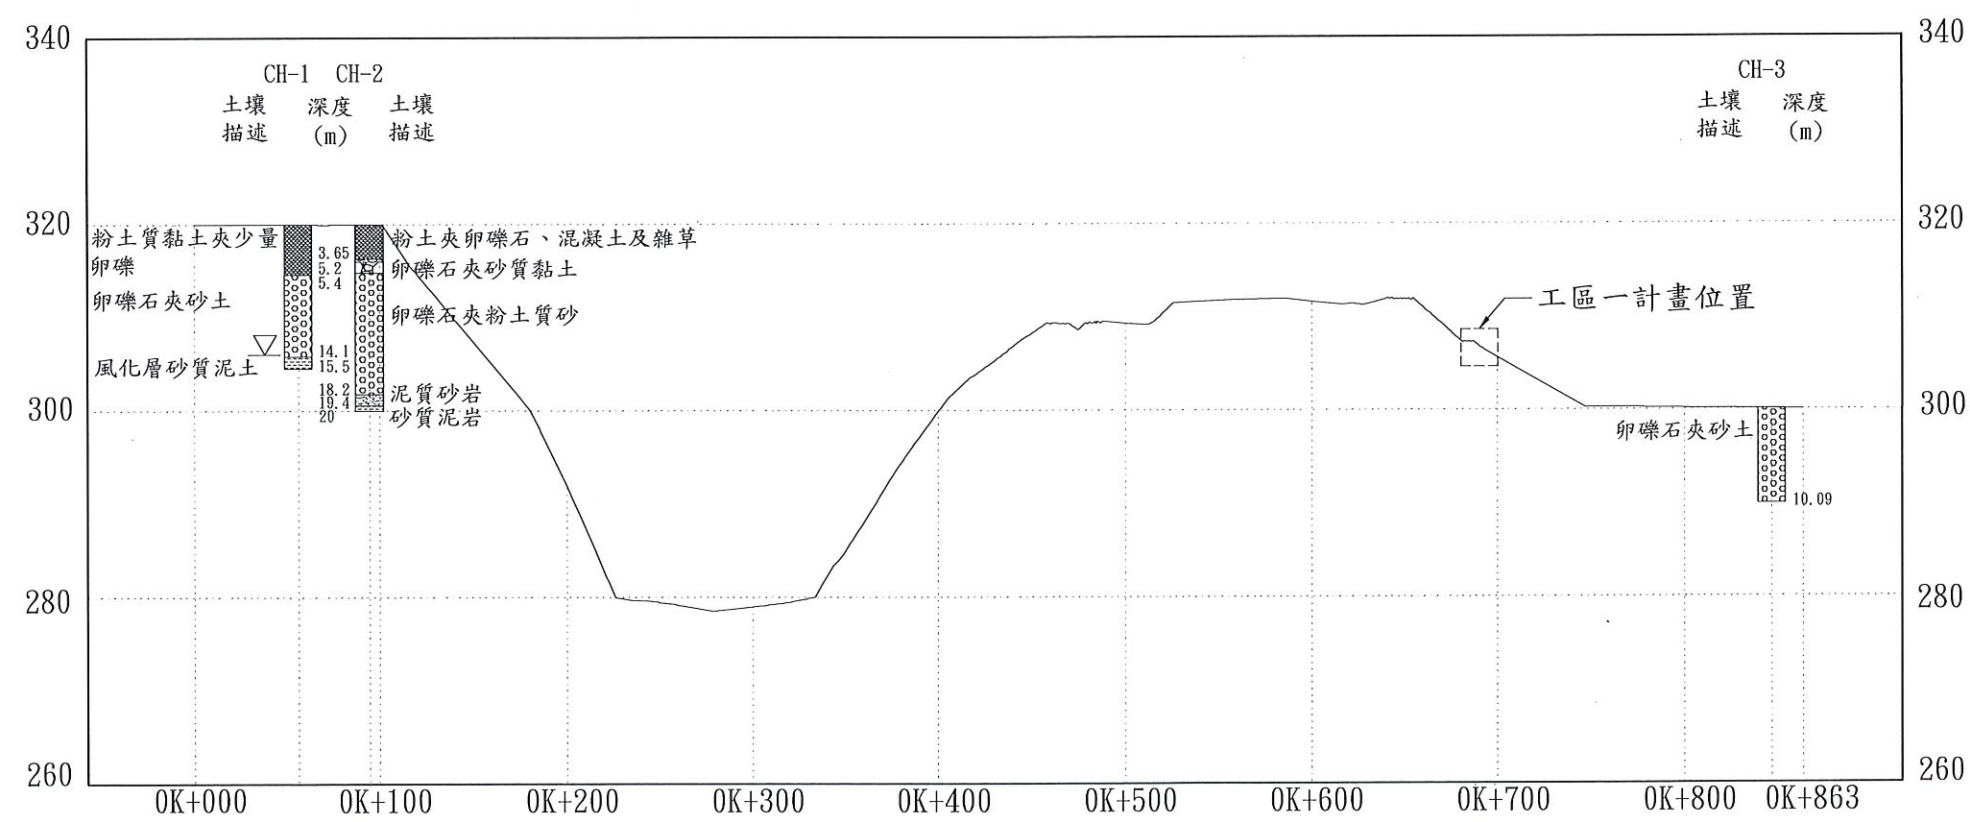

工區一鑽探剖面圖
比例尺:1:4000

X=1:1
Y=1:5

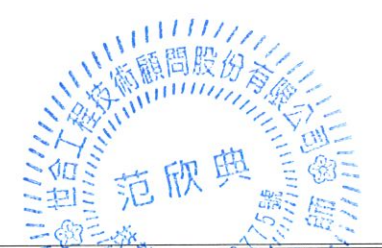


國家科學及技術委員會
新竹科學園區管理局

工程名稱:銅鑼科學園區石虎生態廊道工程細部設計及監造工作
圖名:鑽探剖面圖

比例尺:N.T.S.

設計:黃騏慧
繪圖:黃騏慧
核准:陳振華
校核:胡造洋

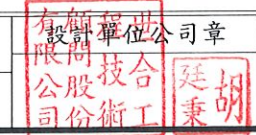

設計單位
世合工程技術顧問股份有限公司

技師執業圖記
范欣典

S-08
圖號[08]