


隧道西洞口排水系統配置圖
A1=1:200 A3=1:400 Unit:m

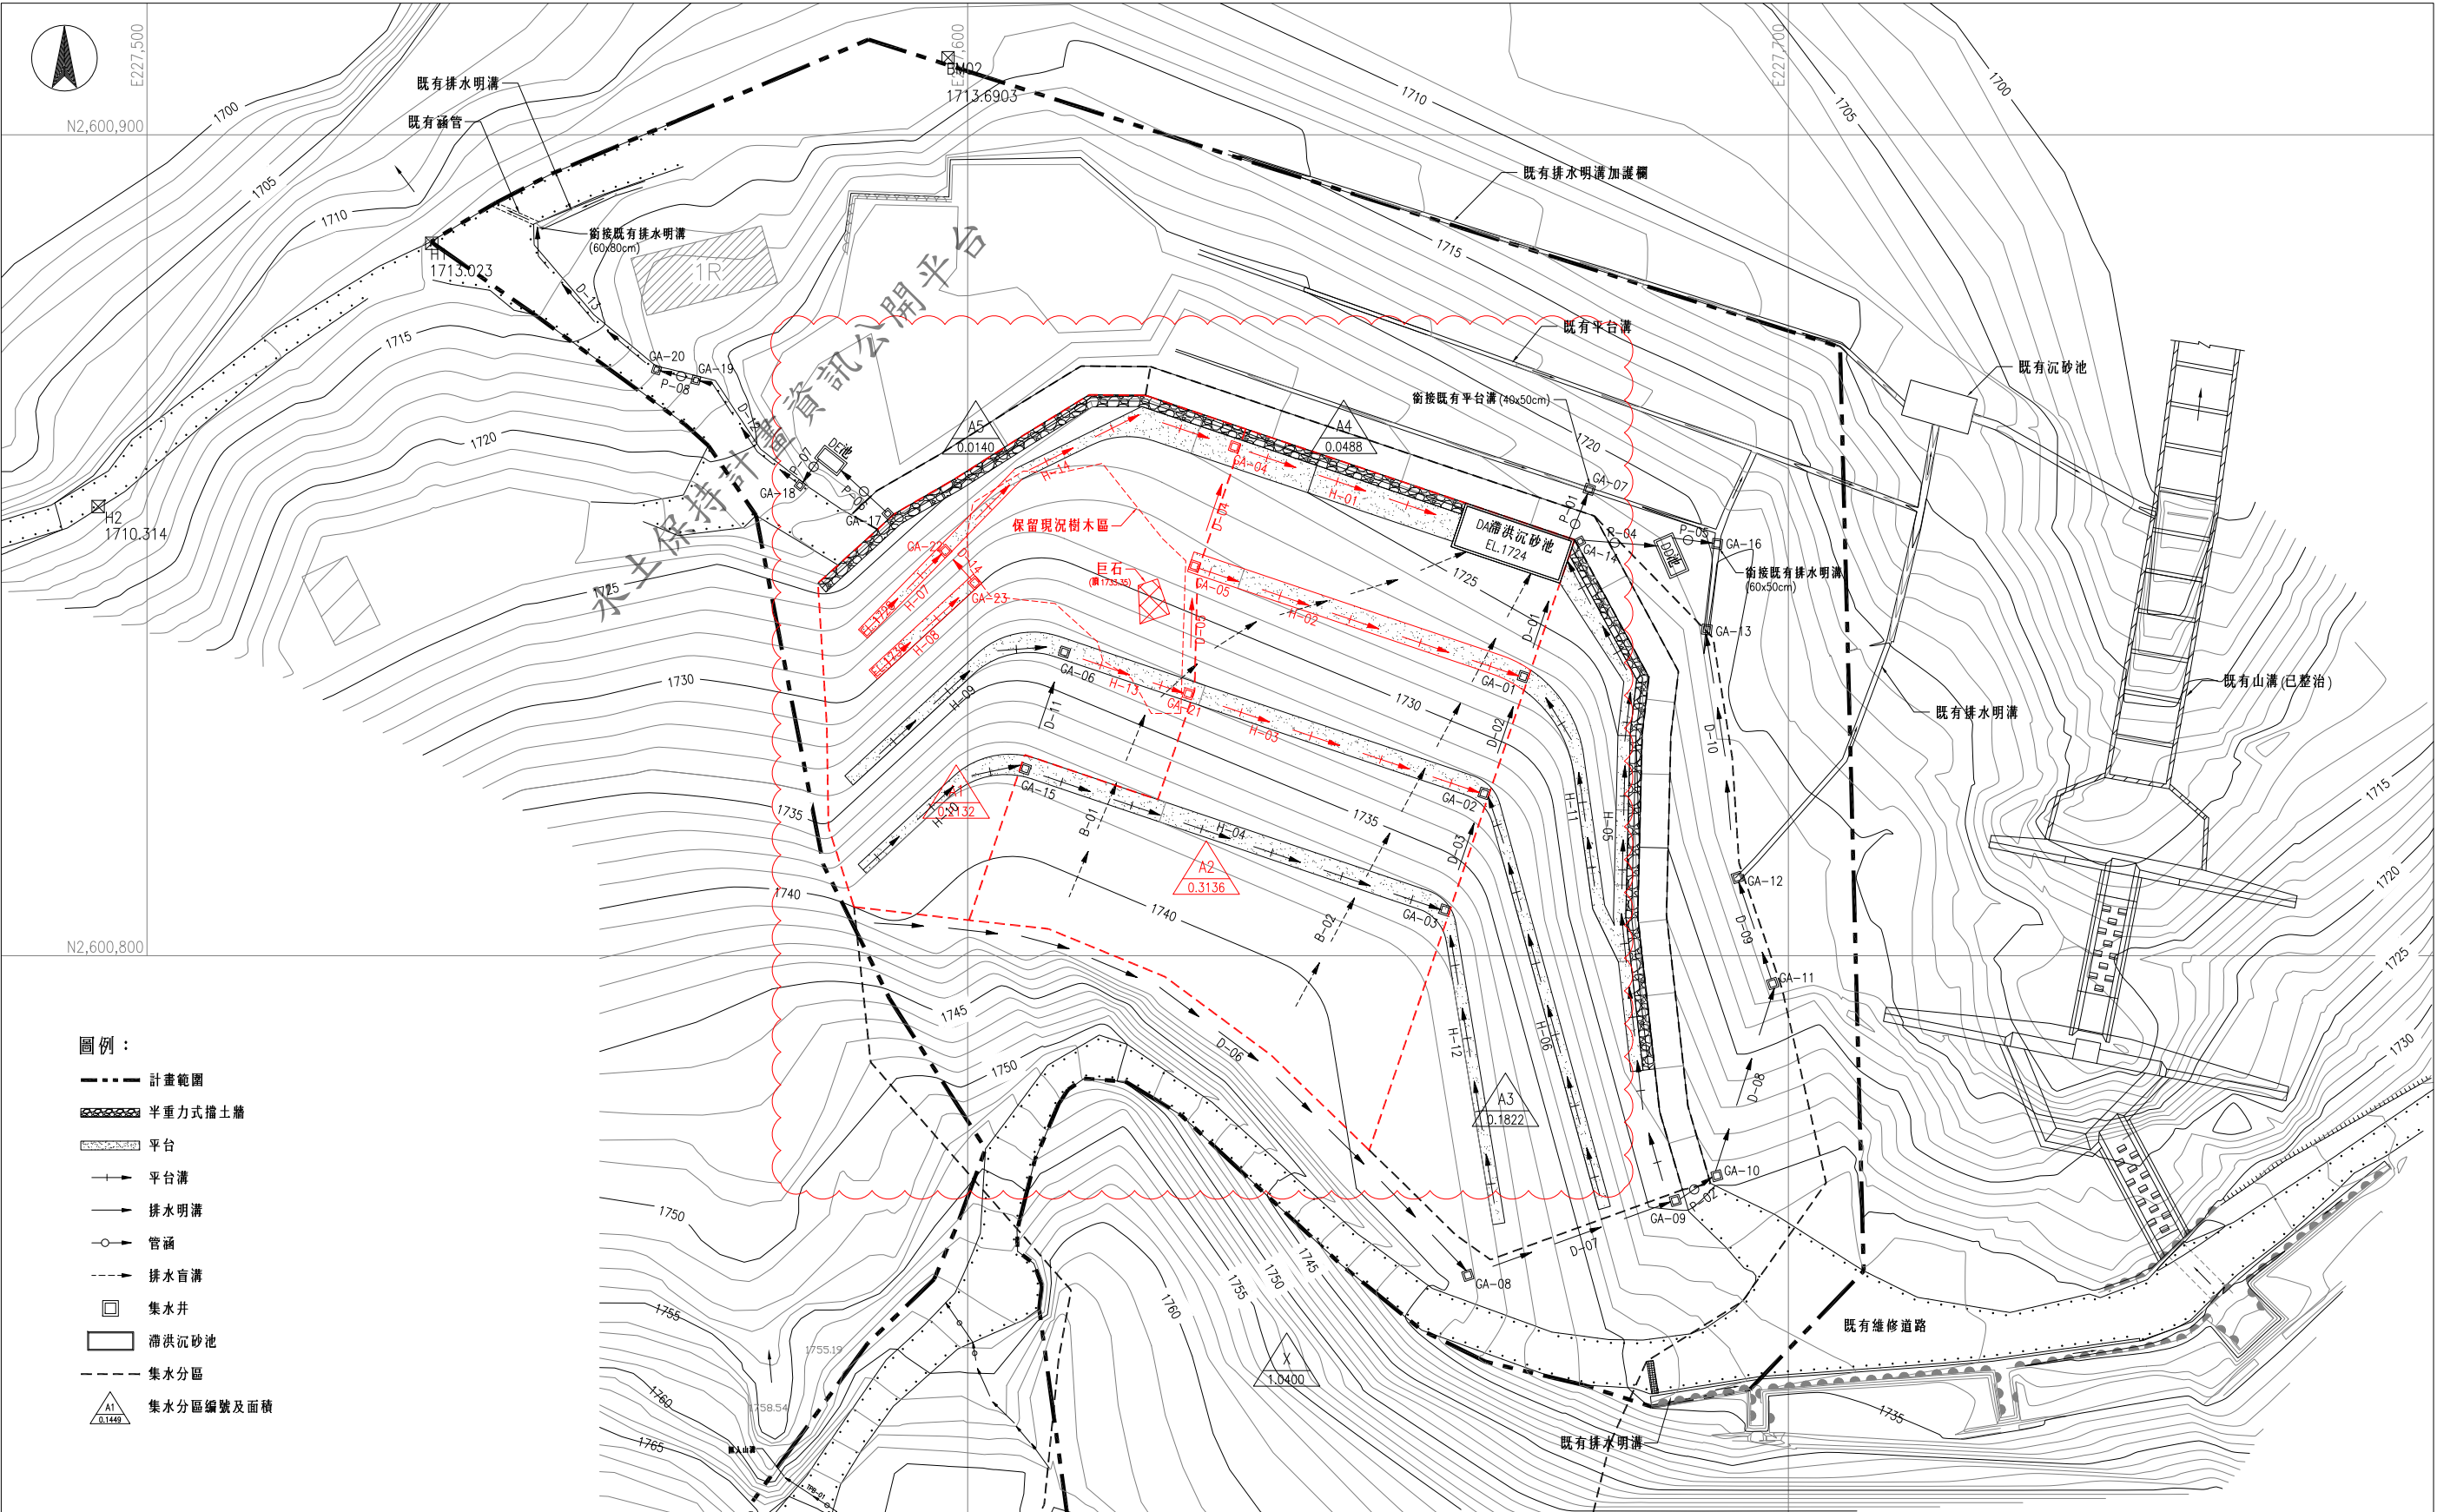

行政院農業委員會林務局 阿里山林業鐵路 及文化資產管理處	繪圖：	技師：	技師執業圖記與簽署	設計單位：黎明工程顧問股份有限公司 LI-MING ENGINEERING CONSULTANTS CO., LTD.	單位：如圖示	工程名稱：阿里山森林鐵路42號隧道計畫 水土保持計畫(第二次變更設計)	版本：
	設計：	主管：		聯絡電話：04-23208051	比例尺：如圖示	圖名：隧道西洞口排水系統配置圖	圖號：6-3
	校核：	日期： 年 月 日					



行政院農業委員會林務局
阿里山林業鐵路
及文化資產管理處

繪圖：
設計：
校核：

技師：
主管：
日期： 年 月 日

技師執業圖記與簽署

設計單位：黎明工程顧問股份有限公司
LI-MING ENGINEERING CONSULTANTS CO., LTD.
聯絡電話：04-23208051

單位：如圖示
比例尺：如圖示

工程名稱：阿里山森林鐵路42號隧道計畫
水土保持計畫(第二次變更設計)
圖名：土石堆置場排水系統配置圖

版本：
圖號：6-4