



【東區塊】

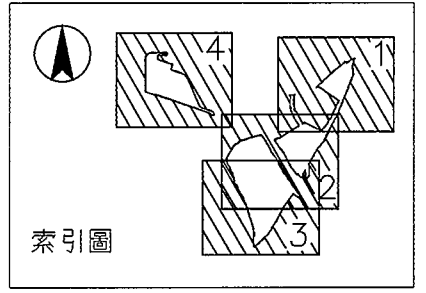

比例尺:
0 50 100 150 m
A1 1 : 1600 (A3 1:3200)

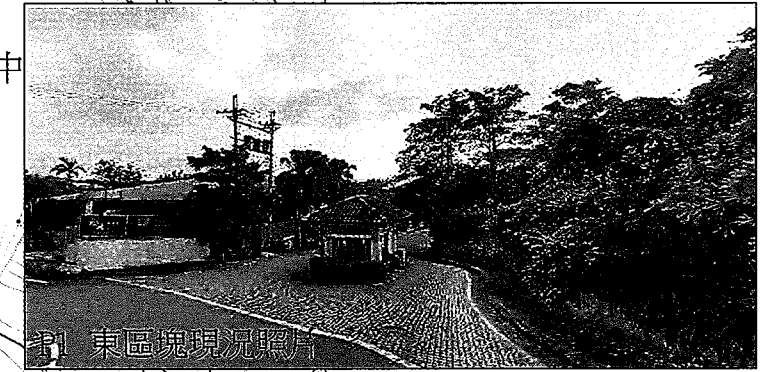

東區塊現況照片



P4 雙園路二段與西區塊現況照片



P5 西區塊現況照片



- 草本層樣區(28處)
- 灌木層及高草本層樣區(25處)
- 高灌木層樣區(24處)
- 喬木層樣區(24處)

圖例	編號	類別
——	-	計畫範圍線
——	-	等高線
90	-	現況高程
2R	-	現有建物
——	-	現有溝渠
——	-	現有溪流
——	-	現有橋樑
——	-	現有駁坎
——	-	現有路堤

① 拍攝方向

新竹科學園區(寶山用地)第二期擴建計畫




國道1號以西水土保持計畫
圖4.6-1 基地現況照片圖(全區)

科技部新竹科學園區管理局

核定	日期
複審	日期
初審	日期

CECI 台灣世曦工程顧問股份有限公司
CECI Engineering Consultants, Inc., Taiwan

繪圖	品保	修正者	說明	日期
設計	審定			
校核	技師			
日期	圖號			

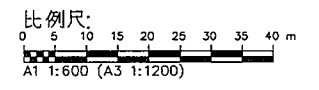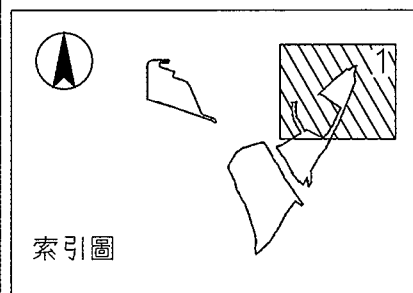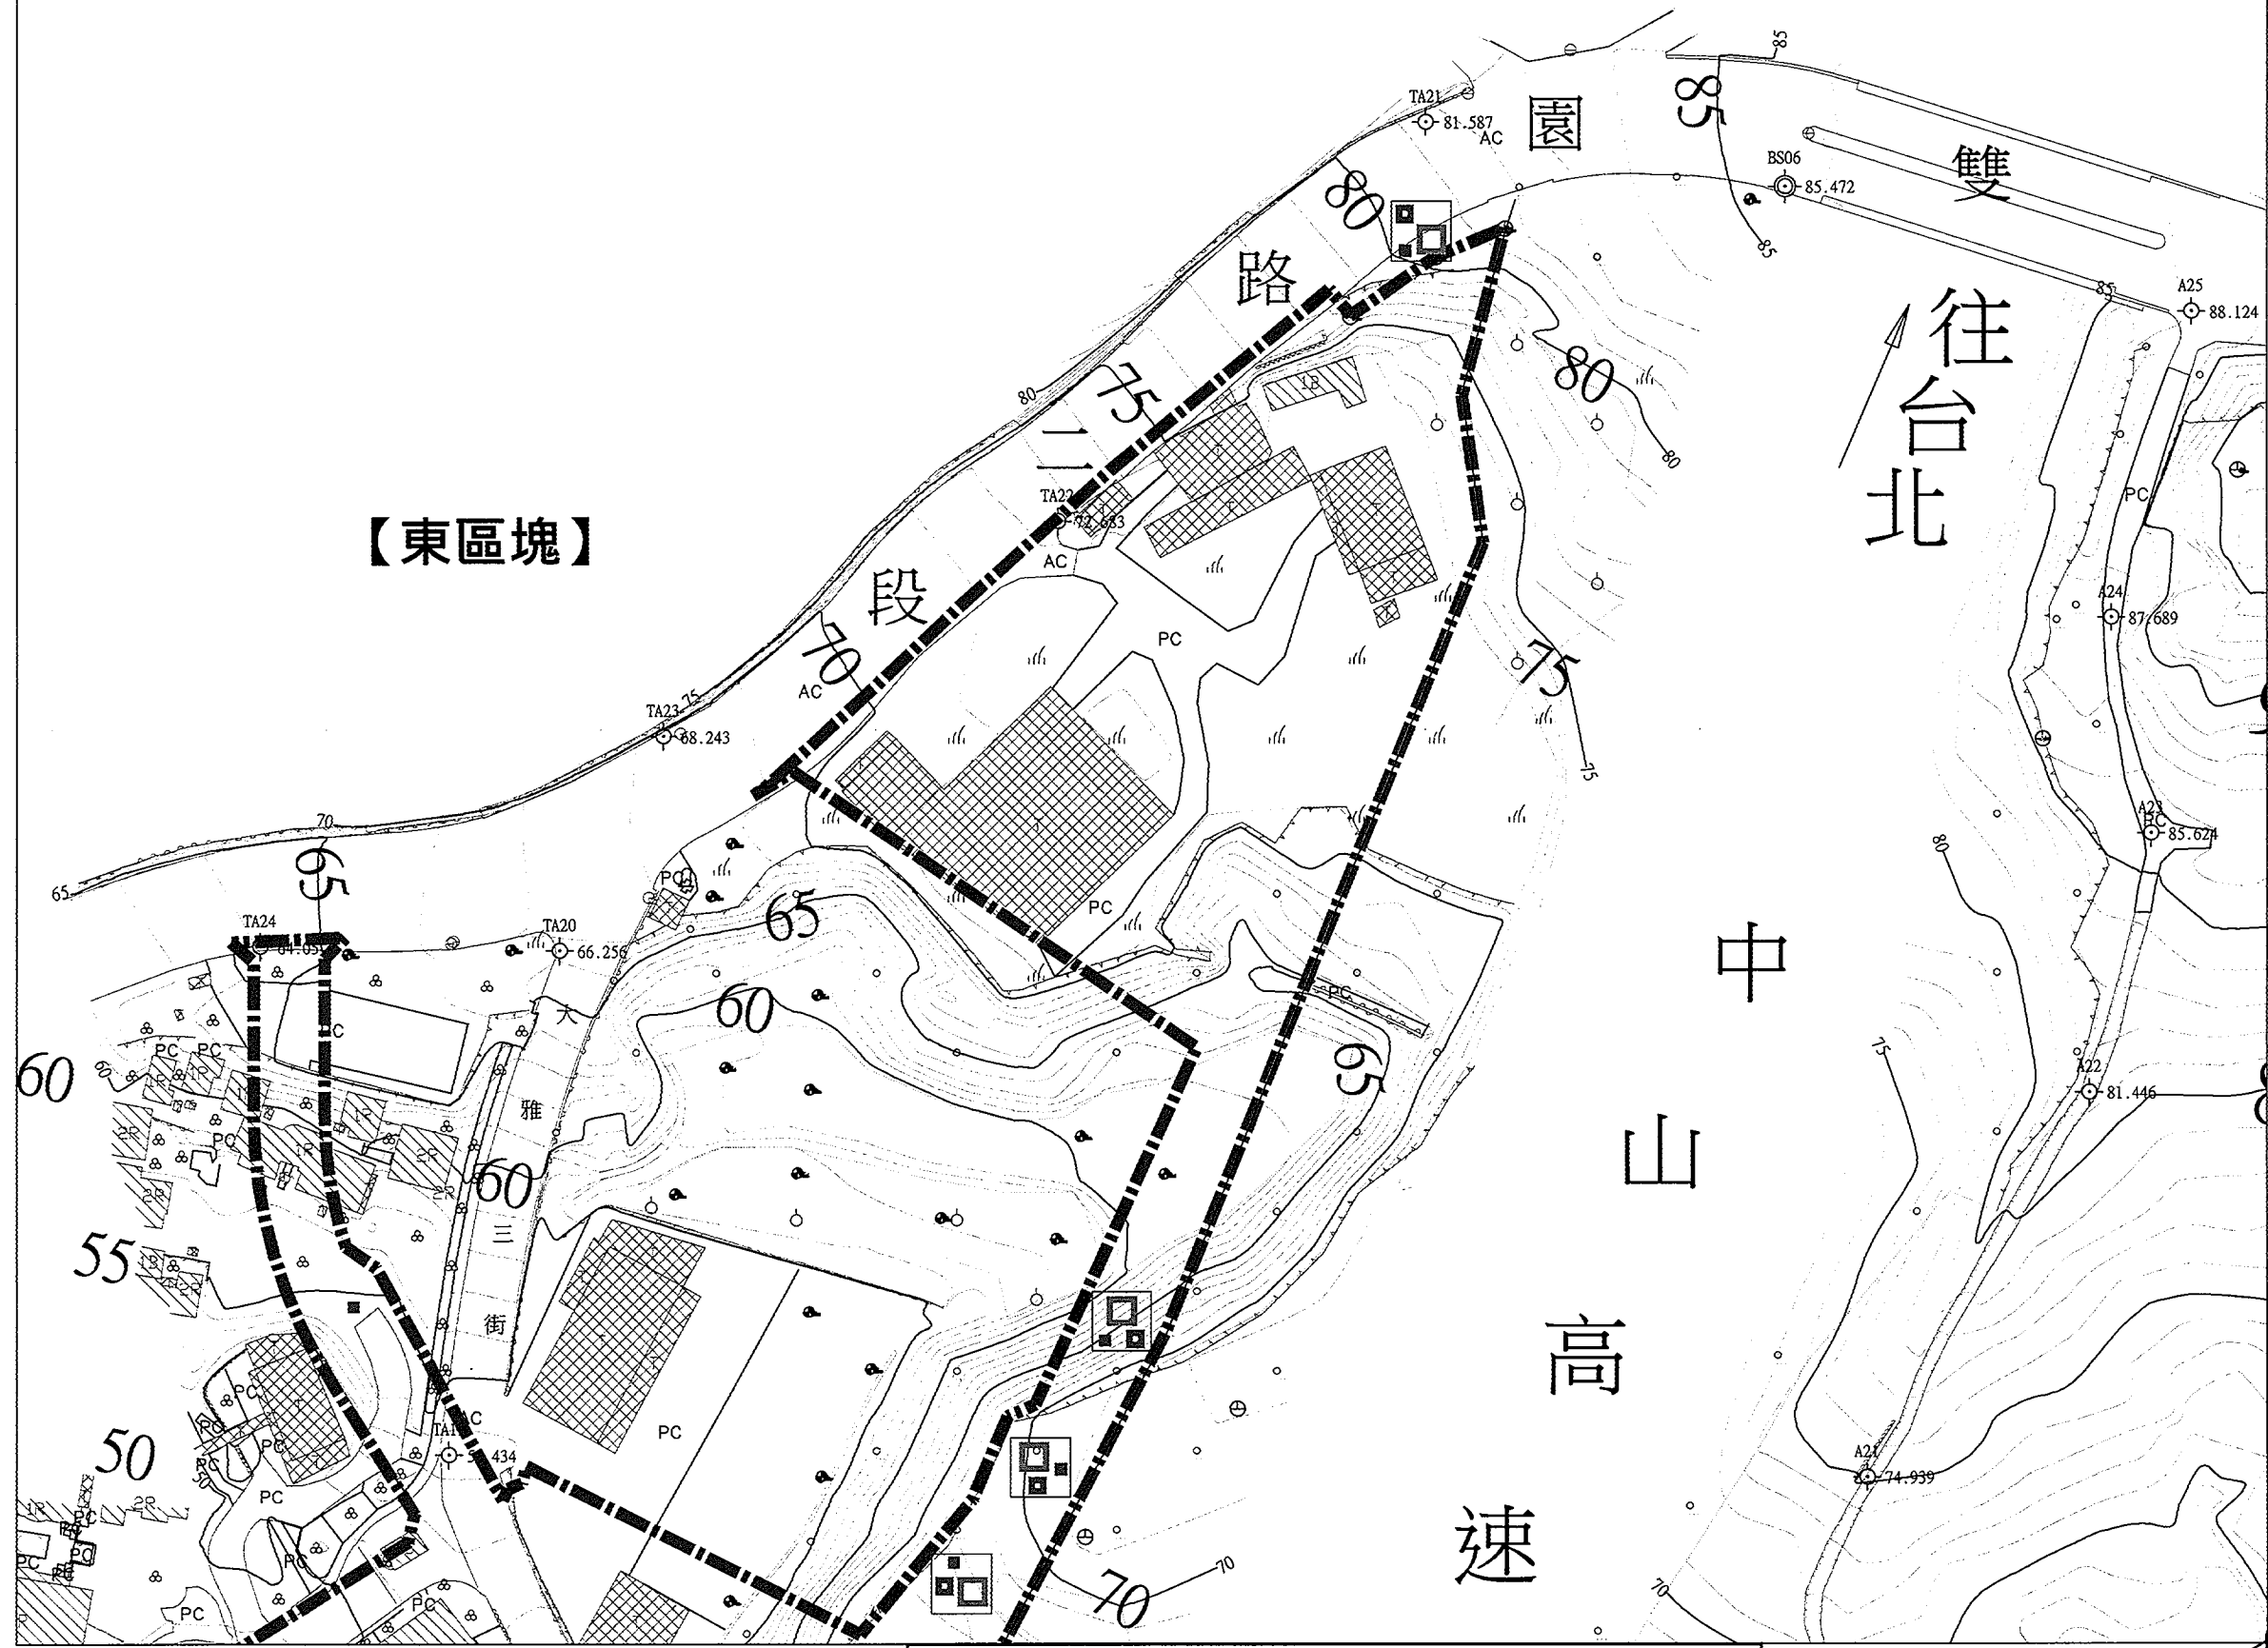

- 草本層樣區(28處)
- 灌木層及高草本層樣區(25處)
- 高灌木層樣區(24處)
- 喬木層樣區(24處)

圖例	編號	類別
——	-	計畫範圍線
——	-	等高線
90	-	現況高程
2R	-	現有建物
——	-	現有溝渠
——	-	現有溪流
——	-	現有擋土牆
——	-	現有駁坎
——	-	現有路堤
——	-	現有土坎

科技部新竹科學園區管理局



核定	日期
複審	日期
初審	日期

新竹科學園區(寶山用地)第二期擴建計畫

國道1號以西水土保持計畫
圖4.6-1(1) 基地現況照片圖(一)

CECI 台灣世曦工程顧問股份有限公司
CECI Engineering Consultants, Inc., Taiwan

繪圖	品保	修正者	說明	日期
設計	審定			
校核	技師			
日期	圖號			

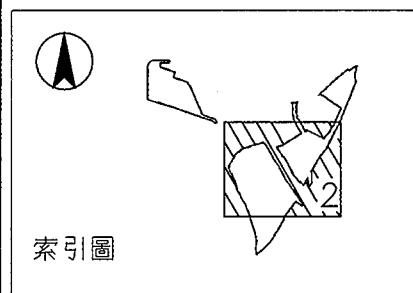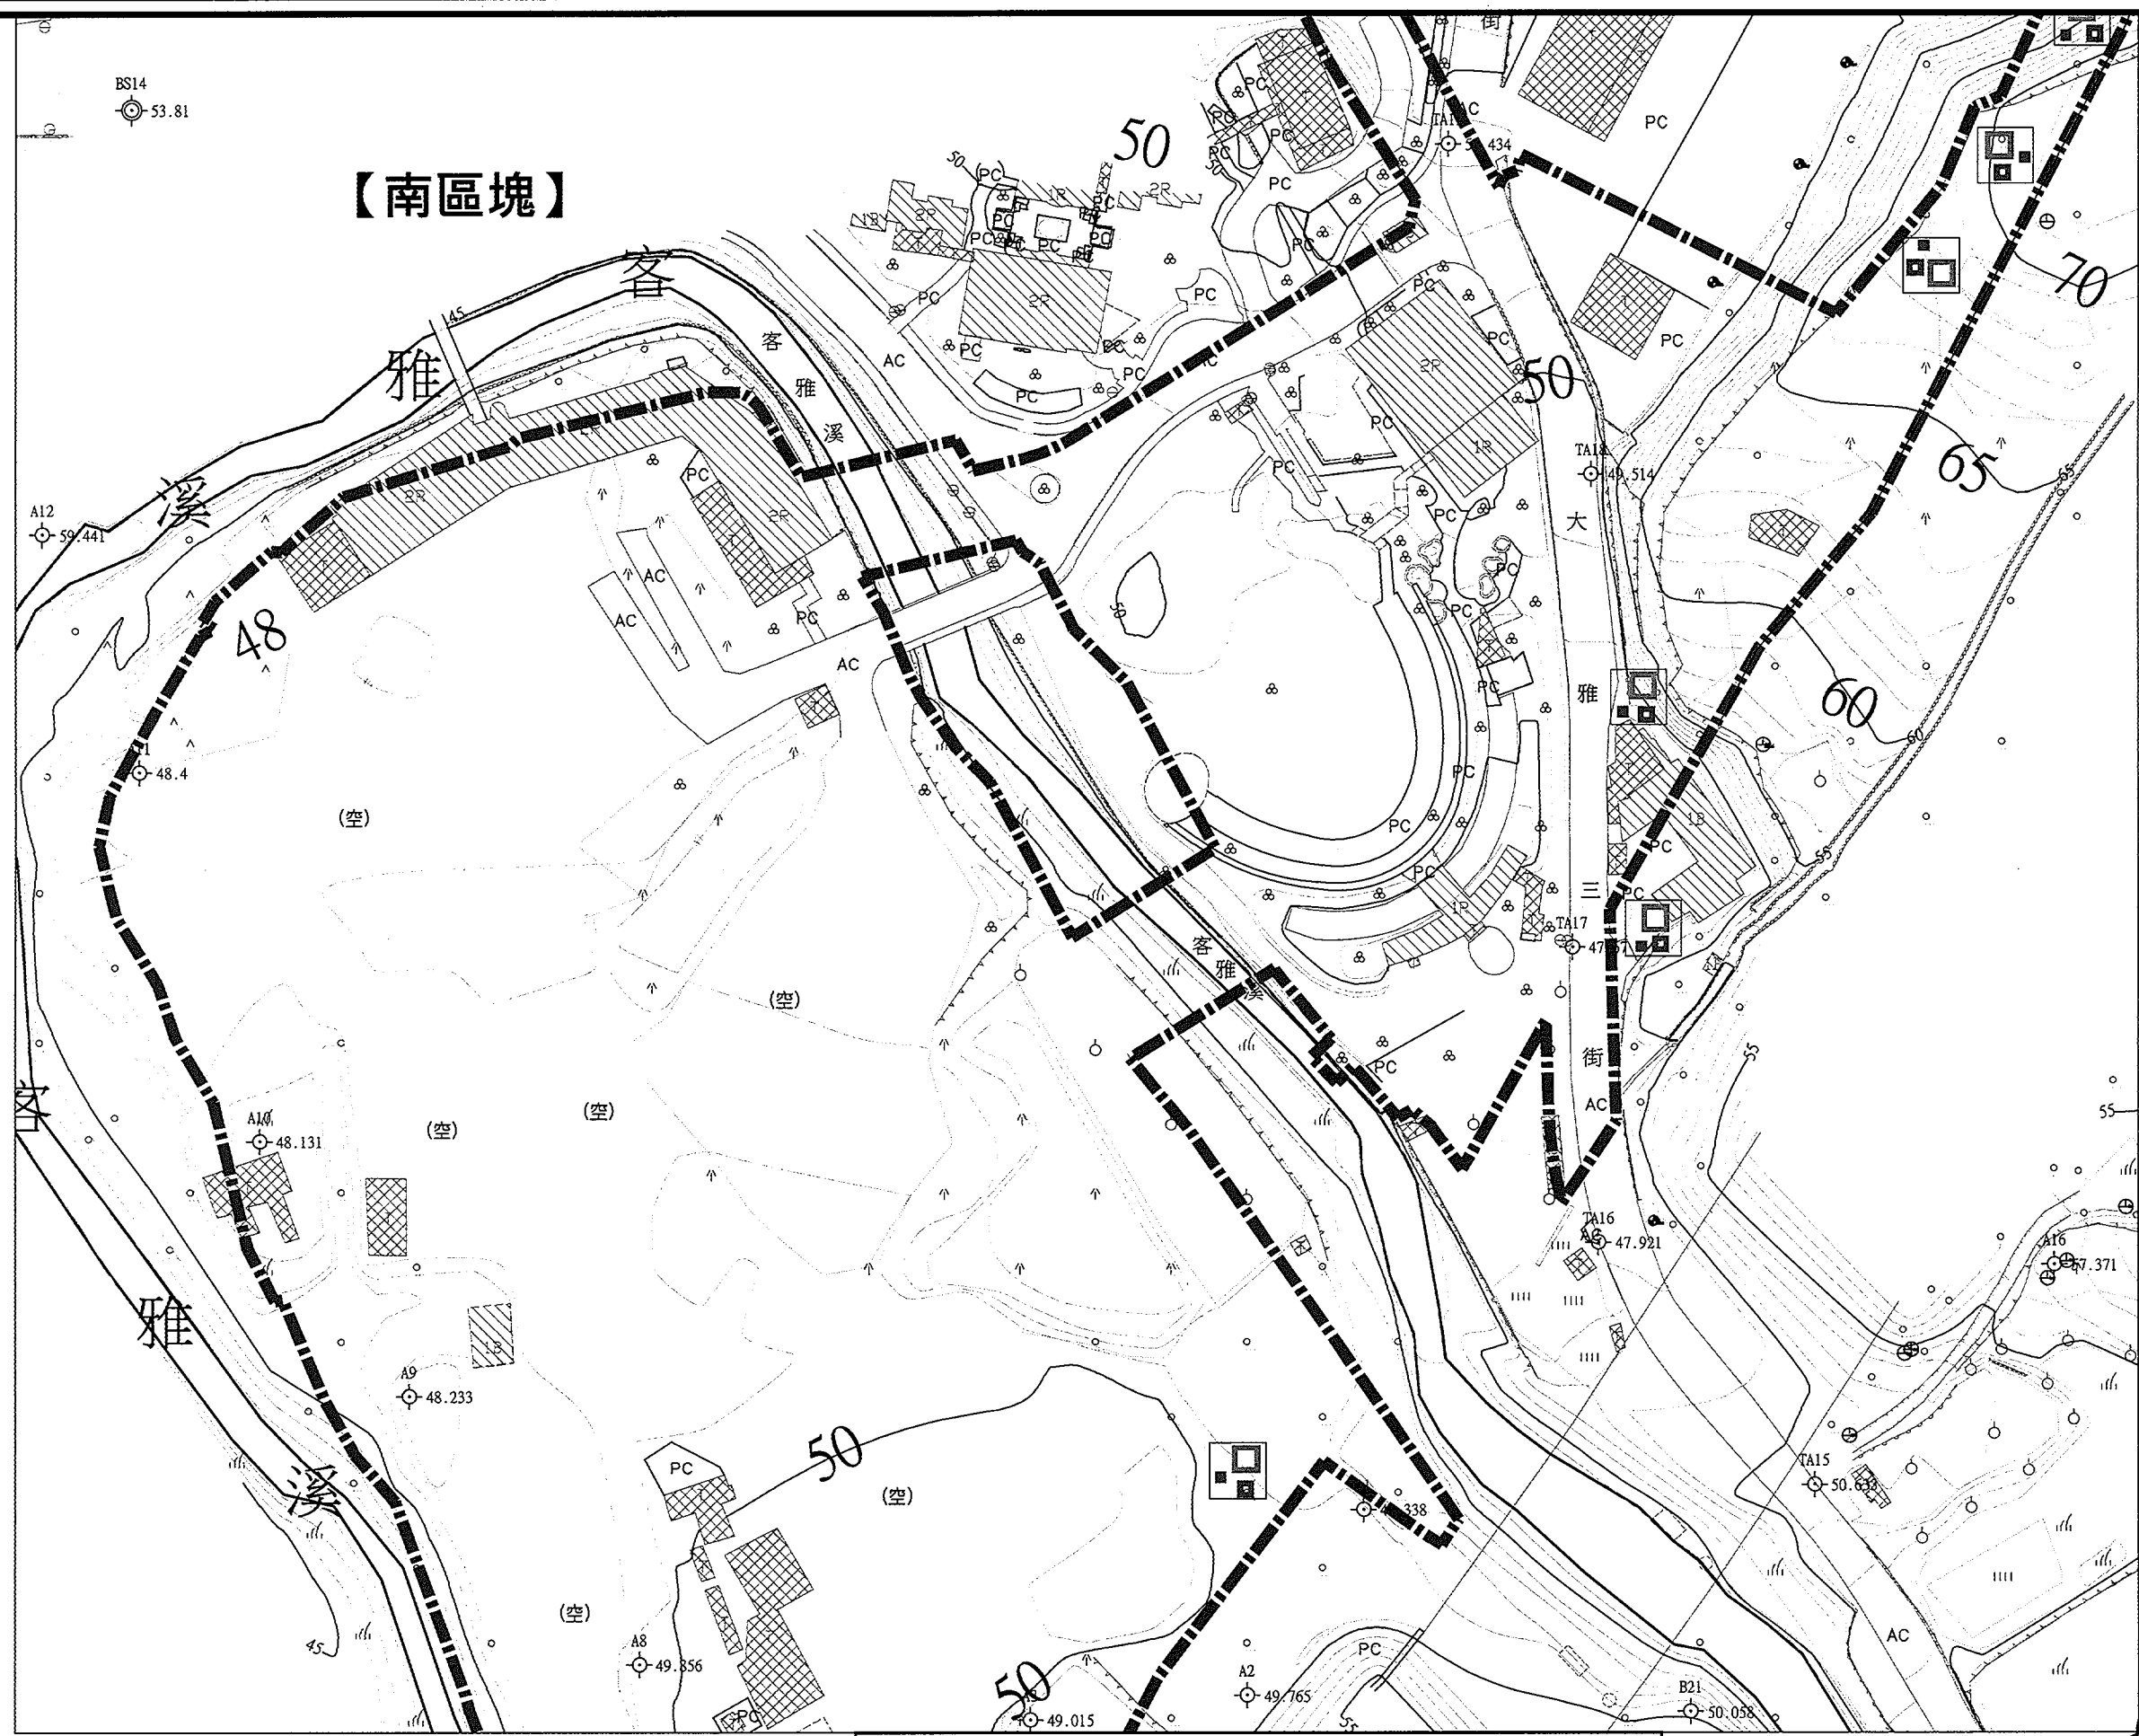

比例尺:
0 5 10 15 20 25 30 35 40 m
A1 1:600 (A3 1:1200)

- 草本層樣區(28處)
- 灌木層及高草本層樣區(25處)
- 高灌木層樣區(24處)
- 喬木層樣區(24處)

圖例	編號	類別
——	-	計畫範圍線
——	-	等高線
90	-	現況高程
2R	-	現有建物
——	-	現有溝渠
——	-	現有溪流
——	-	現有擋土牆
——	-	現有駁坎
——	-	現有路堤

林文強
00534250

新竹科學園區(寶山用地)第二期擴建計畫



國道1號以西水土保持計畫
圖4.6-1(2) 基地現況照片圖(二)

科技部新竹科學園區管理局

核定	日期
複審	日期
初審	日期

CECI 台灣世曦工程顧問股份有限公司
CECI Engineering Consultants, Inc., Taiwan

繪圖	品保	修正者	說明	日期
設計	審定			
校核	技師			
日期	圖號			

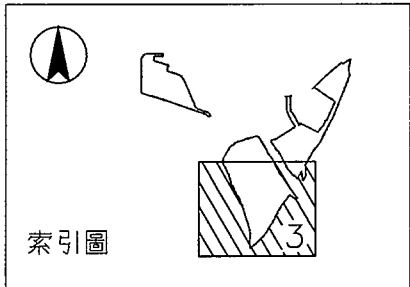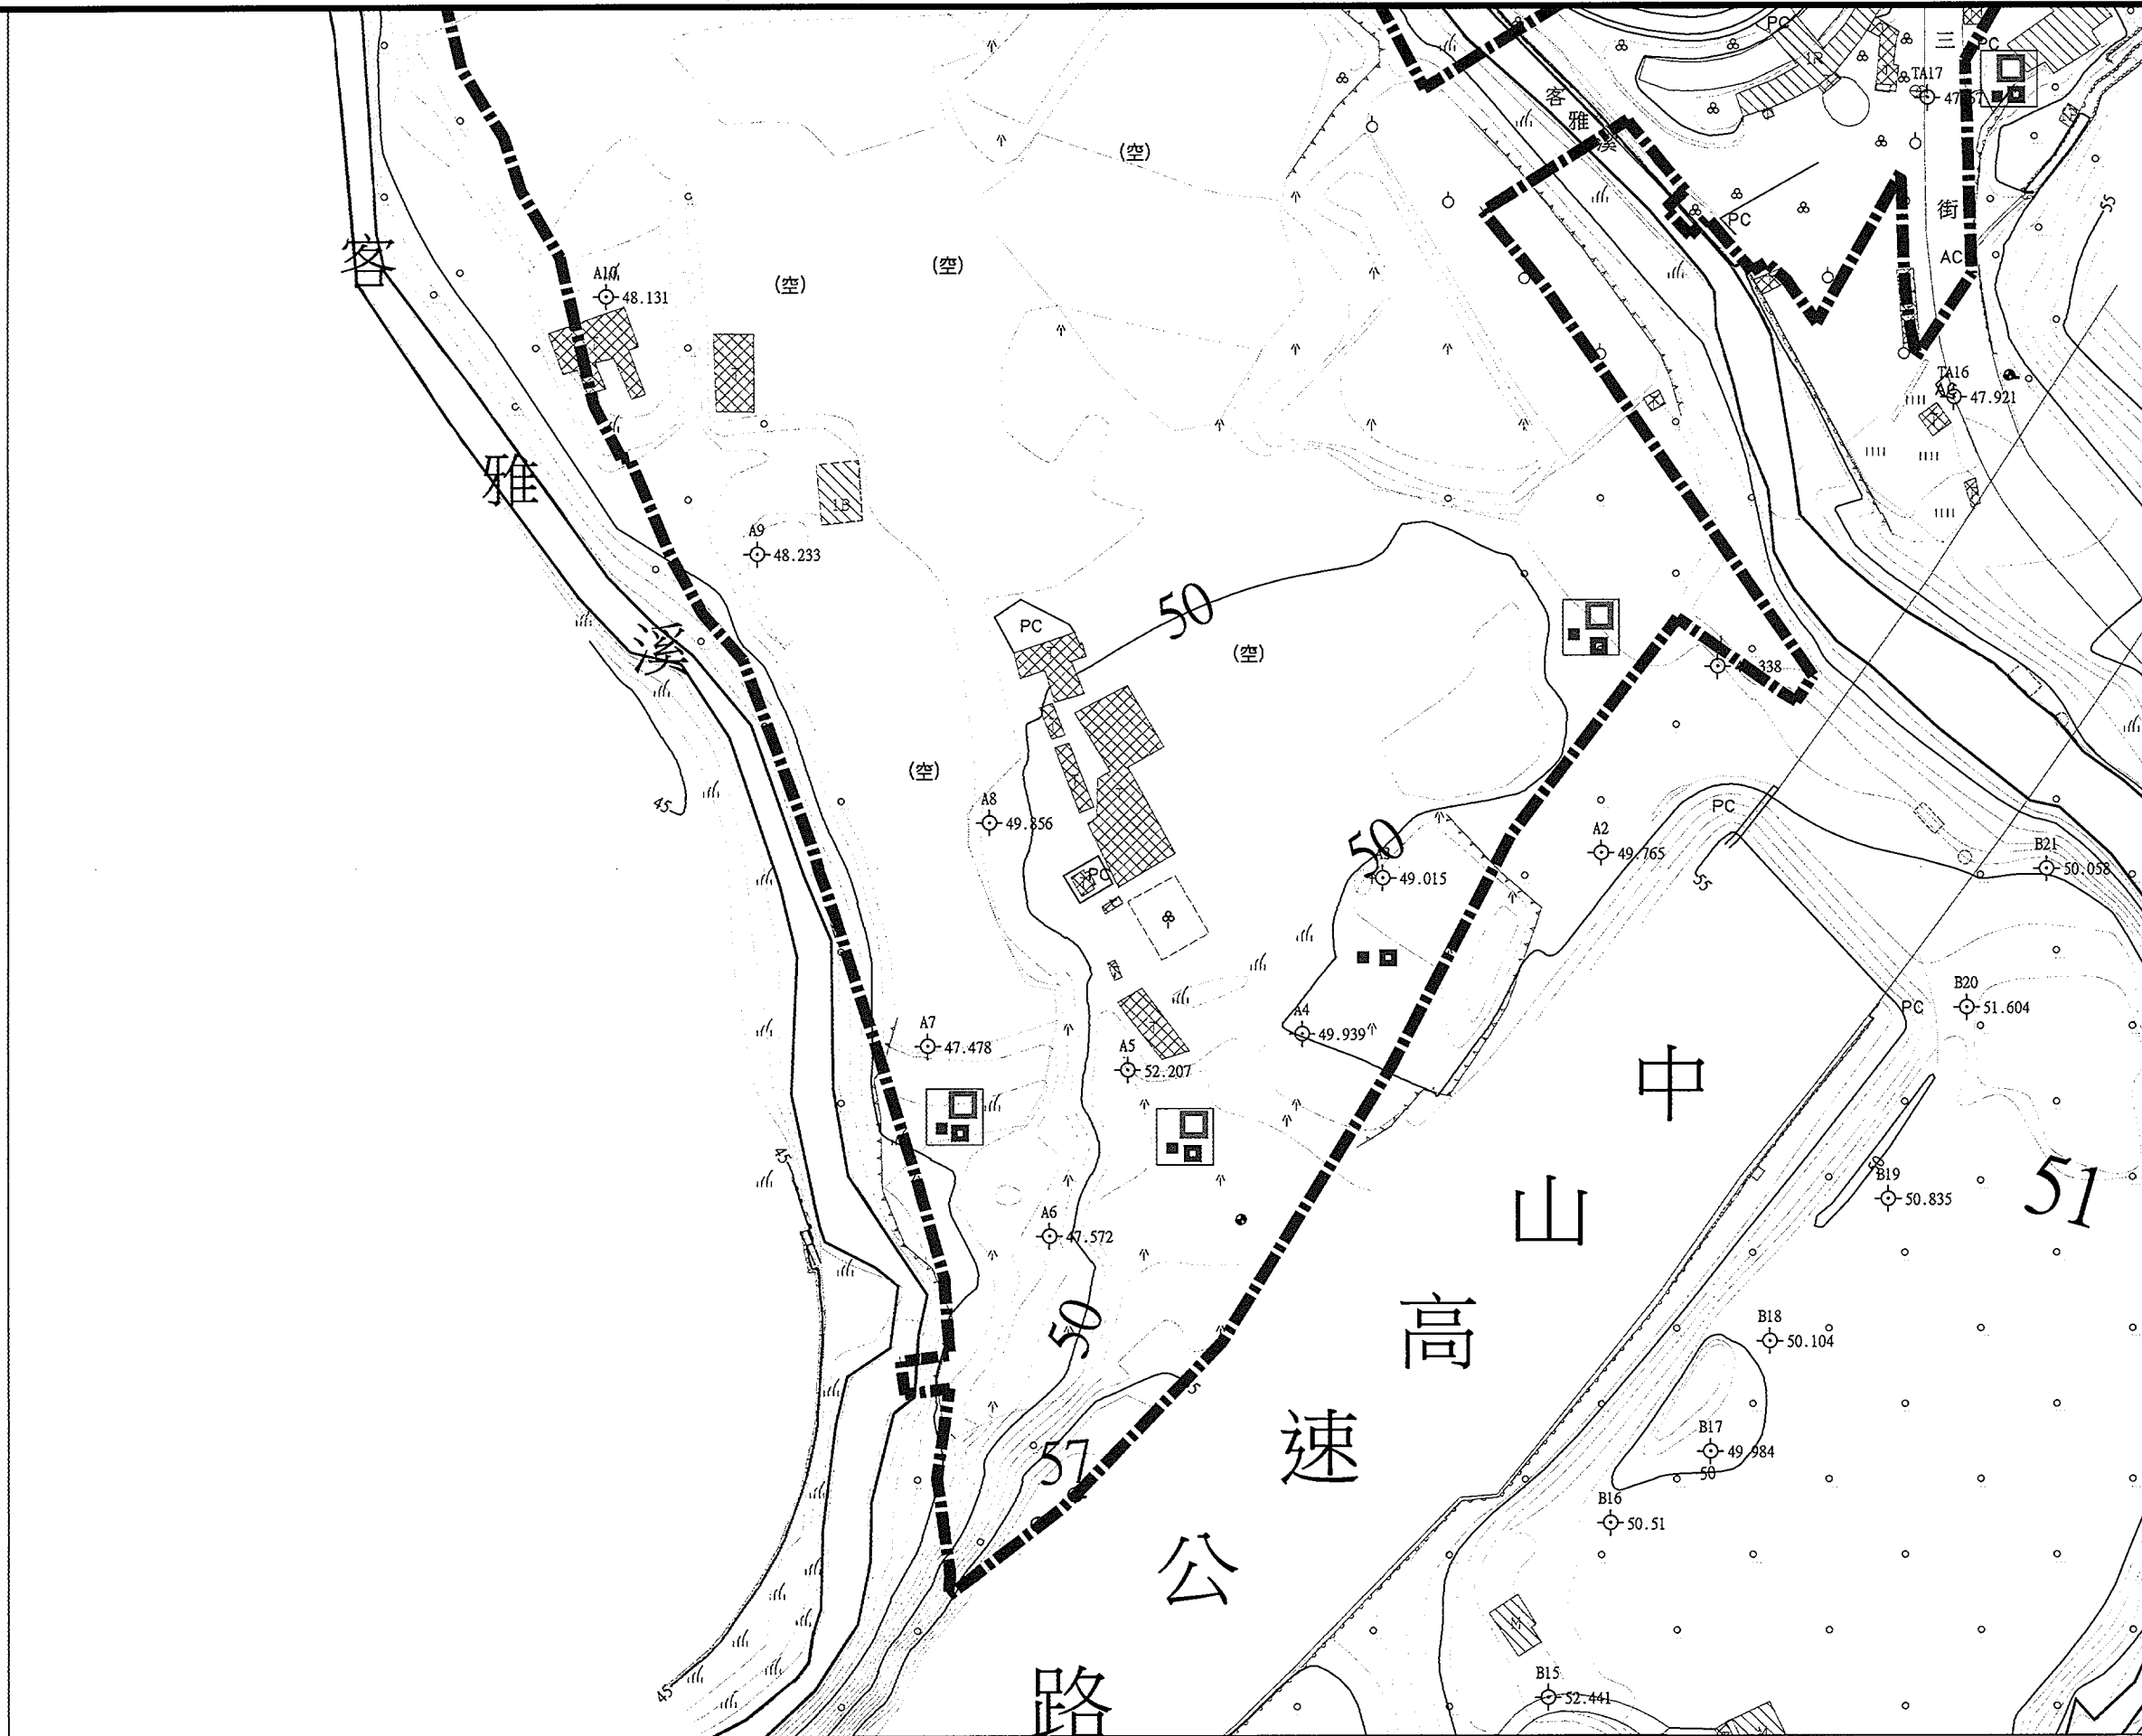

比例尺:
0 5 10 15 20 25 30 35 40 m
A1 1:600 (A3 1:1200)

- 草本層樣區(28處)
- 灌木層及高草本層樣區(25處)
- 高灌木層樣區(24處)
- 喬木層樣區(24處)

圖例	編號	類別
——	-	計畫範圍線
——	-	等高線
90	-	現況高程
2R	-	現有建物
——	-	現有溝渠
——	-	現有溪流
——	-	現有擋土牆
——	-	現有駁坎
——	-	現有路堤
——	-	現有橋樑

品保		修正者	說明	日
審定				
技師				
圖章				
號				

科技部新竹科學園區管理局



核定	日期
複審	日期
初審	日期

新竹科學園區(寶山用地)第二期擴建計畫

國道1號以西水土保持計畫
圖4.6-1(3) 基地現況照片圖(三)

CECI 台灣世曦工程顧問股份有限公司
CECI Engineering Consultants, Inc., Taiwan

繪圖	品保	修正者	說明	日期
設計	審定			
校核	技師			
日期	圖章			

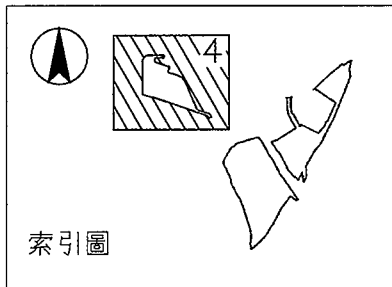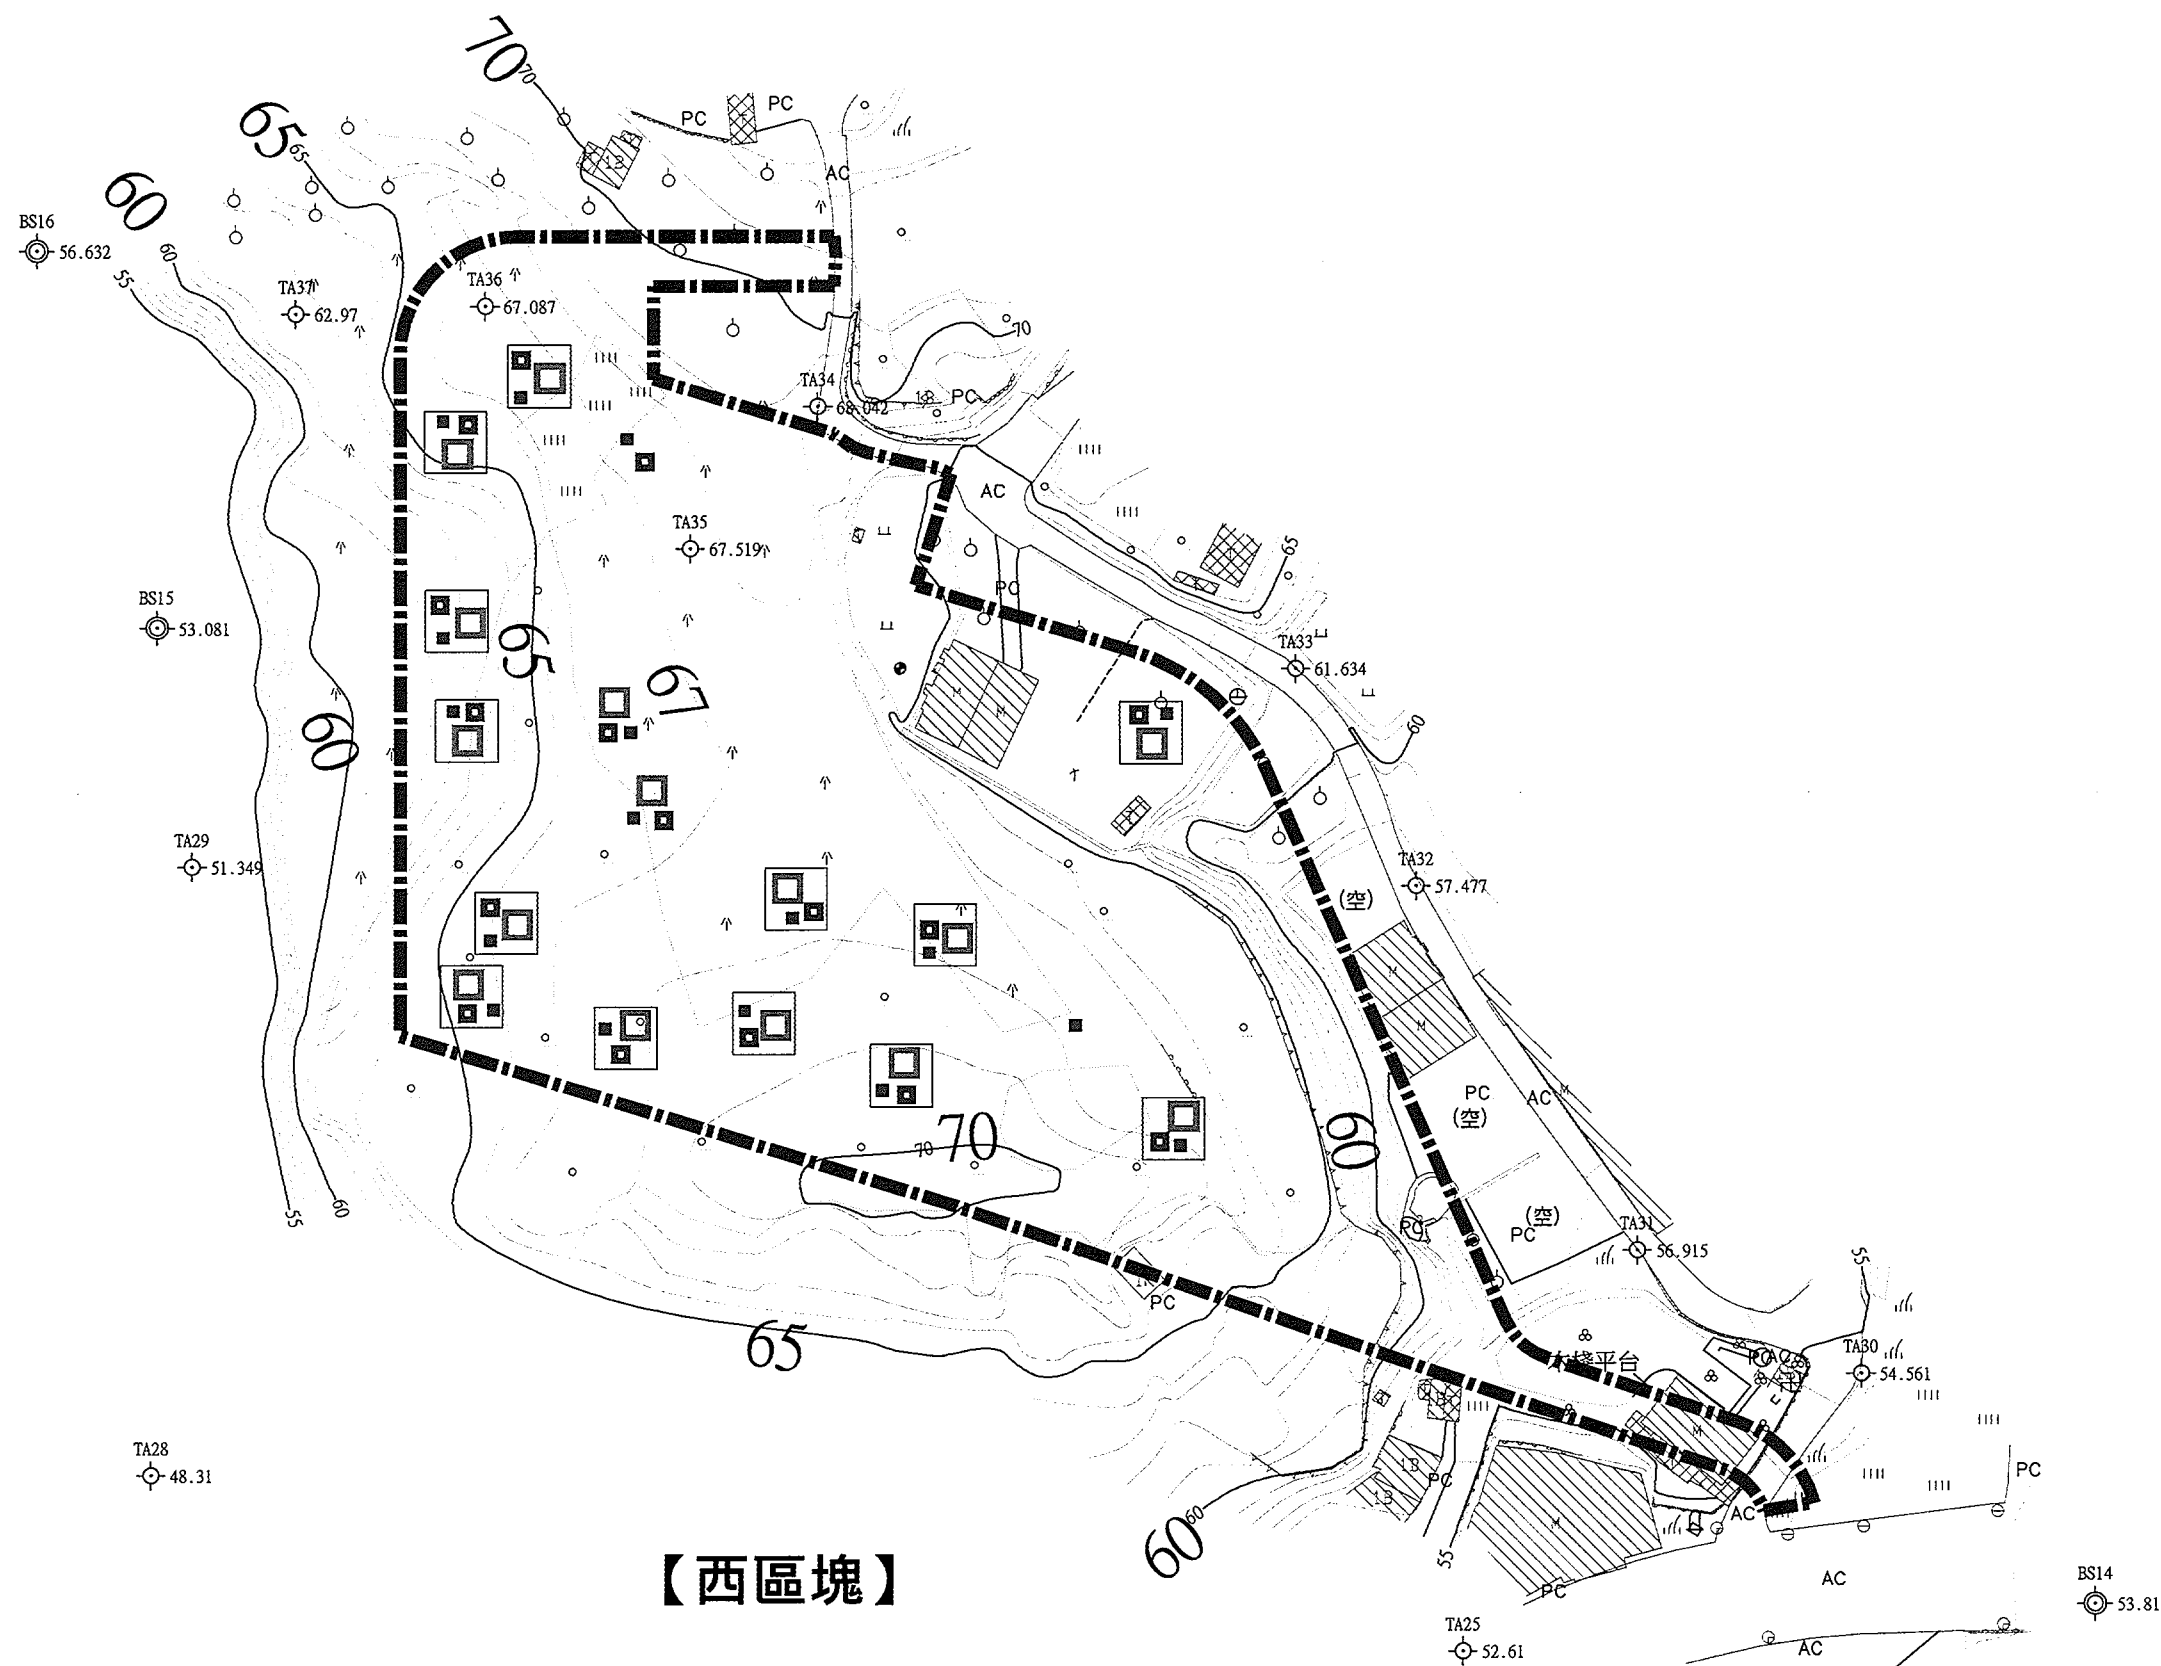

比例尺:
0 5 10 15 20 25 30 35 40 m
A1 1:600 (A3 1:1200)

- 草本層樣區(28處)
- 灌木層及高草本層樣區(25處)
- 高灌木層樣區(24處)
- 喬木層樣區(24處)

圖例	編號	類別
——	-	計畫範圍線
——	-	等高線
90	-	現況高程
2R	-	現有建物
——	-	現有溝渠
——	-	現有溪流
——	-	現有擋土牆
——	-	現有駁坎
——	-	現有路堤
——	-	現有土坎

【西區塊】

新竹科學園區(寶山用地)第二期擴建計畫

國道1號以西水土保持計畫
圖4.6-1(4) 基地現況照片圖(四)

科技部新竹科學園區管理局

核定	日期
複審	日期
初審	日期

CECI 台灣世曦工程顧問股份有限公司
CECI Engineering Consultants, Inc., Taiwan

繪圖	品保	修正者	說明	日期
設計	審定			
校核	技術			
日期	圖號			