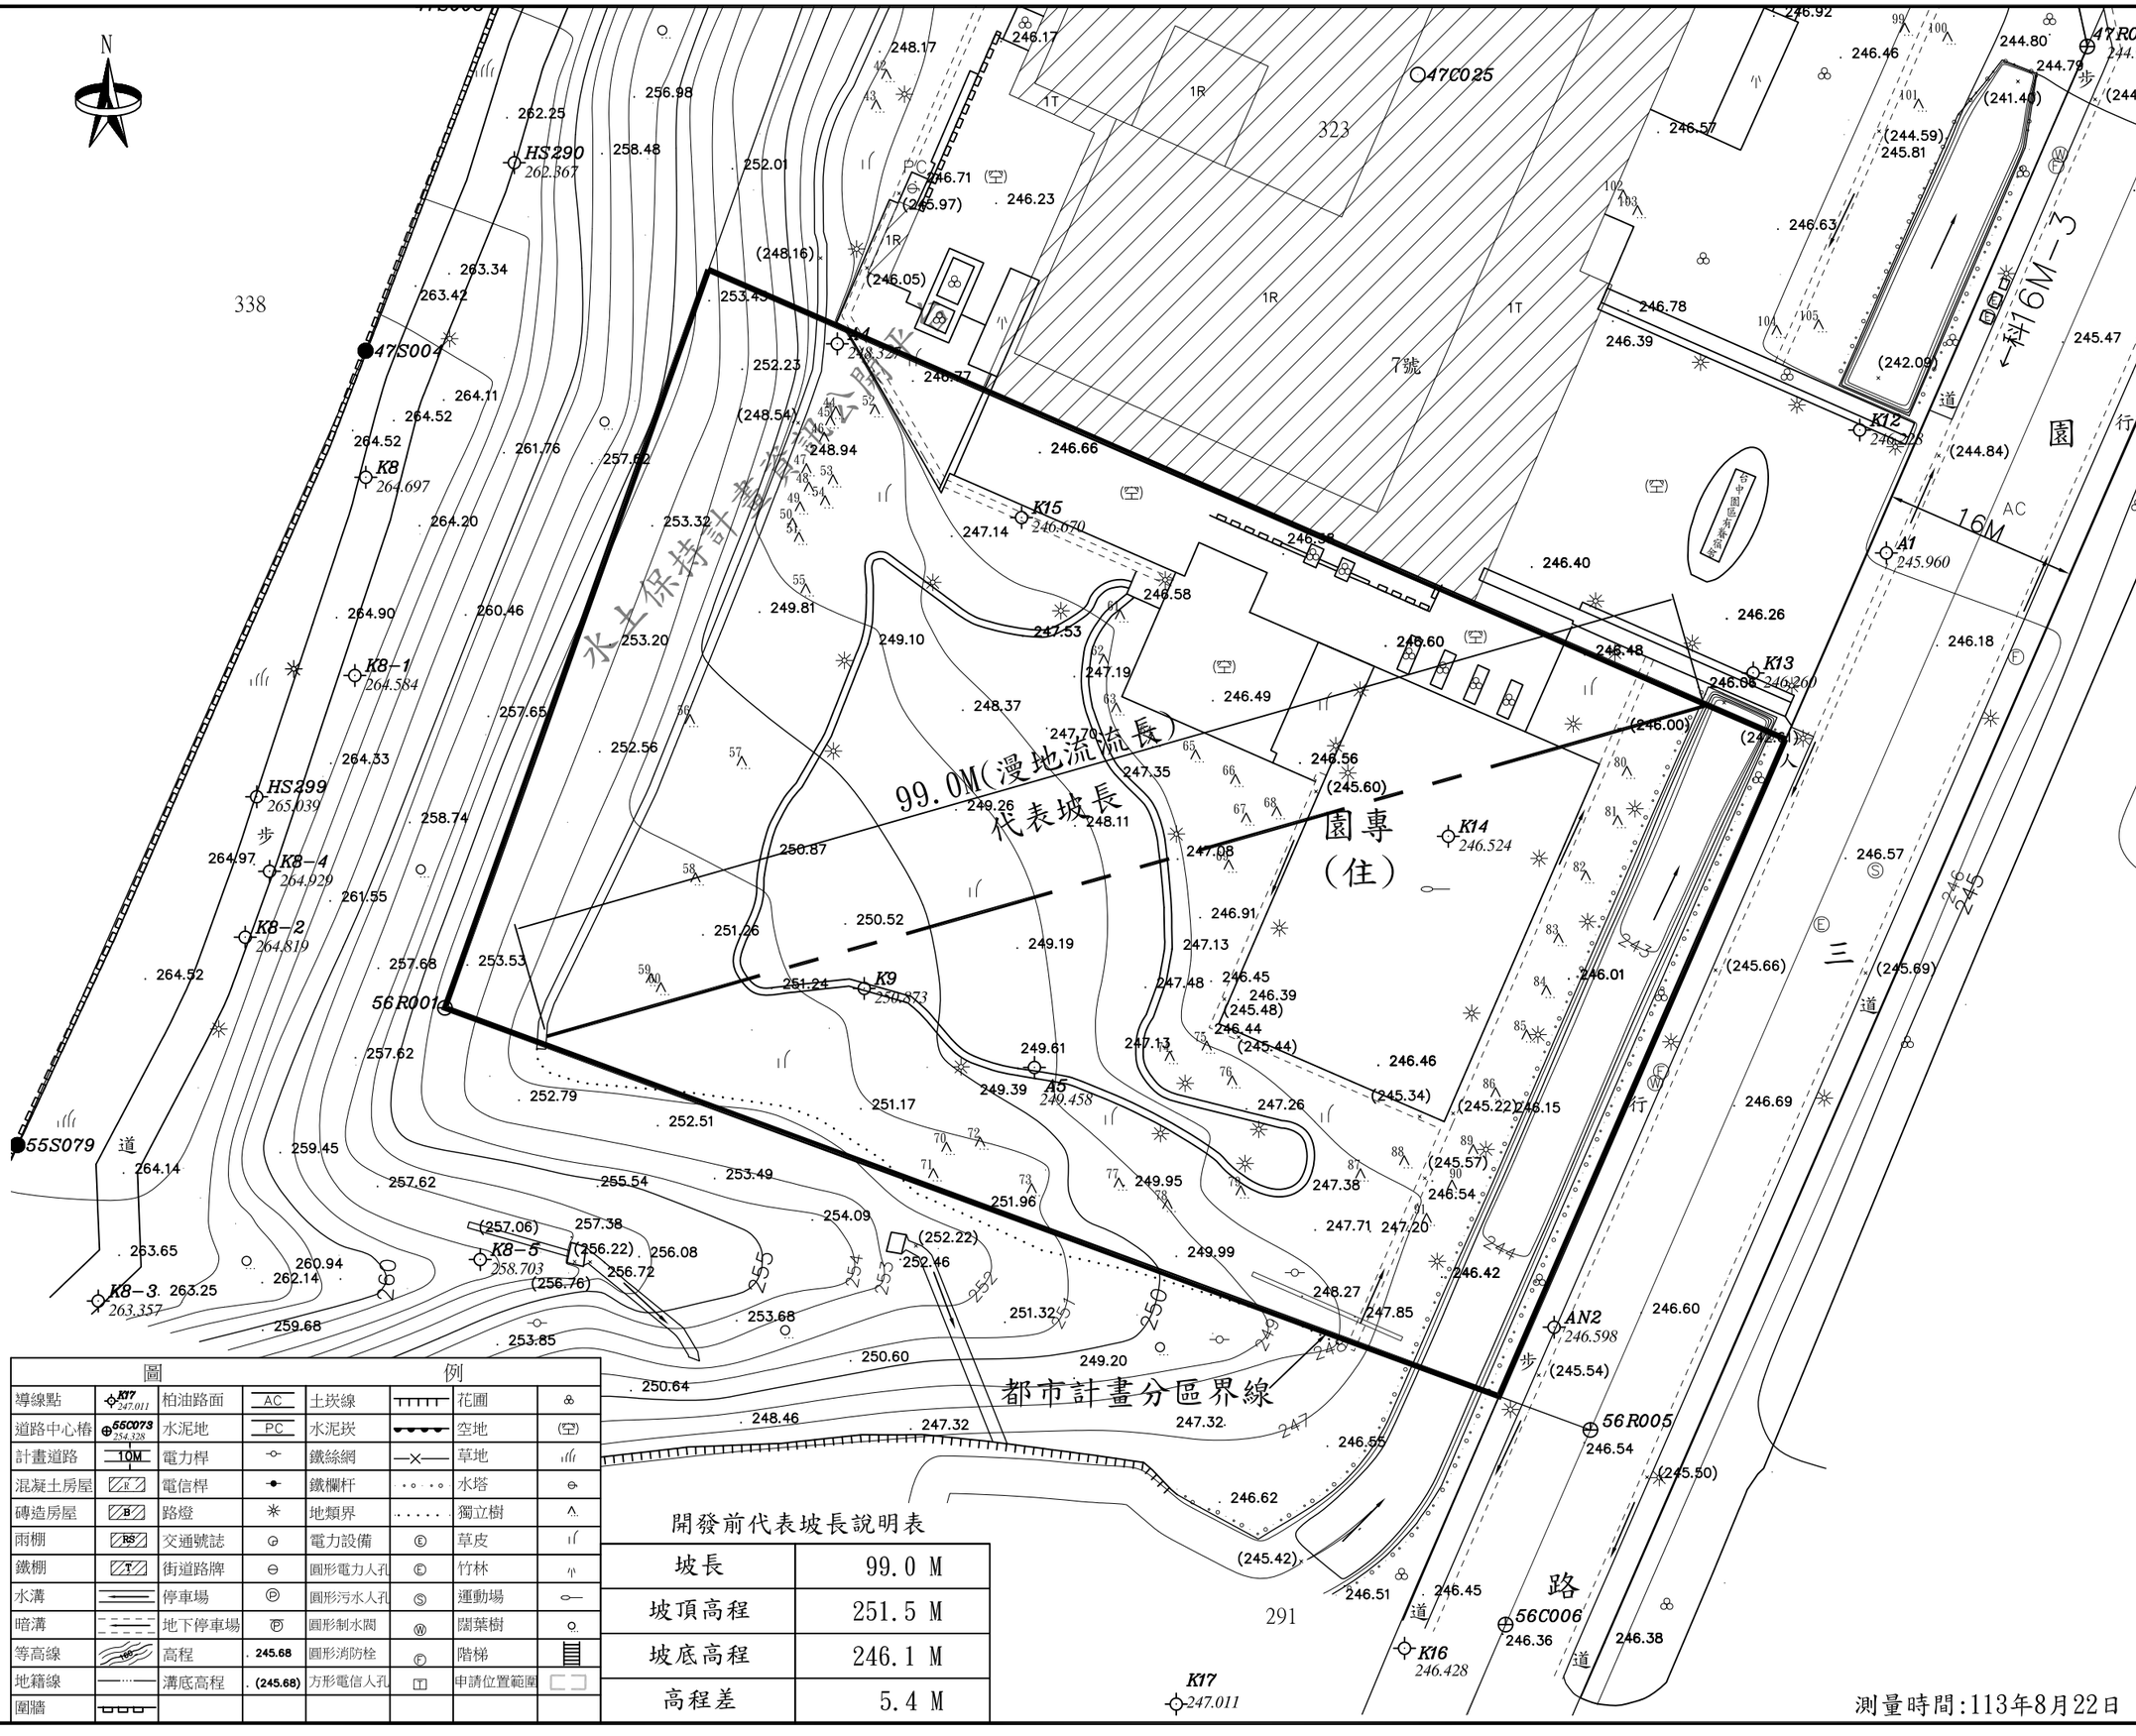

圖例							
導線點	K17 247.011	柏油路面	AC	土崁線		花圃	
道路中心樁	55C073 254.328	水泥地	PC	水泥崁		空地	(空)
計畫道路	10M	電力桿		鐵絲網	—×—	草地	
混凝土房屋	R	電信桿		鐵欄杆		水塔	
磚造房屋	B	路燈		地類界		獨立樹	
雨棚	RS	交通號誌		電力設備	Ⓔ	草皮	
鐵棚	T	街道路牌		圓形電力人孔	Ⓔ	竹林	
水溝		停車場	Ⓟ	圓形污水人孔	Ⓢ	運動場	
暗溝		地下停車場	Ⓟ	圓形制水閥	Ⓦ	闊葉樹	
等高線	100	高程	245.68	圓形消防栓	Ⓕ	階梯	
地籍線		溝底高程	(245.68)	方形電信人孔	T	申請位置範圍	
圍牆							

開發前代表坡長說明表

坡長	99.0 M
坡頂高程	251.5 M
坡底高程	246.1 M
高程差	5.4 M

開發單位

國家科學及技術委員會中部科學園區管理局

工程名稱

臺中市西屯區永林段323地號等1筆土地住宅新建工程水土保持計畫

圖名

現況地形圖

圖例

基地範圍

代表坡長（漫地流流長）

規劃單位

成邑工程顧問有限公司

修改	日期	說明
第一次		
第二次		
第三次		
繪圖		
設計		
核對		
核准		

業務號 L1317

比例尺 1/600

日 期 114.01

圖 號 4-4

L1317開務中科管理局宿舍水保坡審\水保計畫\01.水土保持計畫\圖

頁 碼