


新竹科學園區(寶山用地)擴建工程
水土保持計畫(第三次變更)
開挖整地前、後等高線地形對照圖

繪圖		會核	版次	修正者	說	明	日期
設計		審查					
校核		核准					
日期	110.12	圖號	5.1-1				

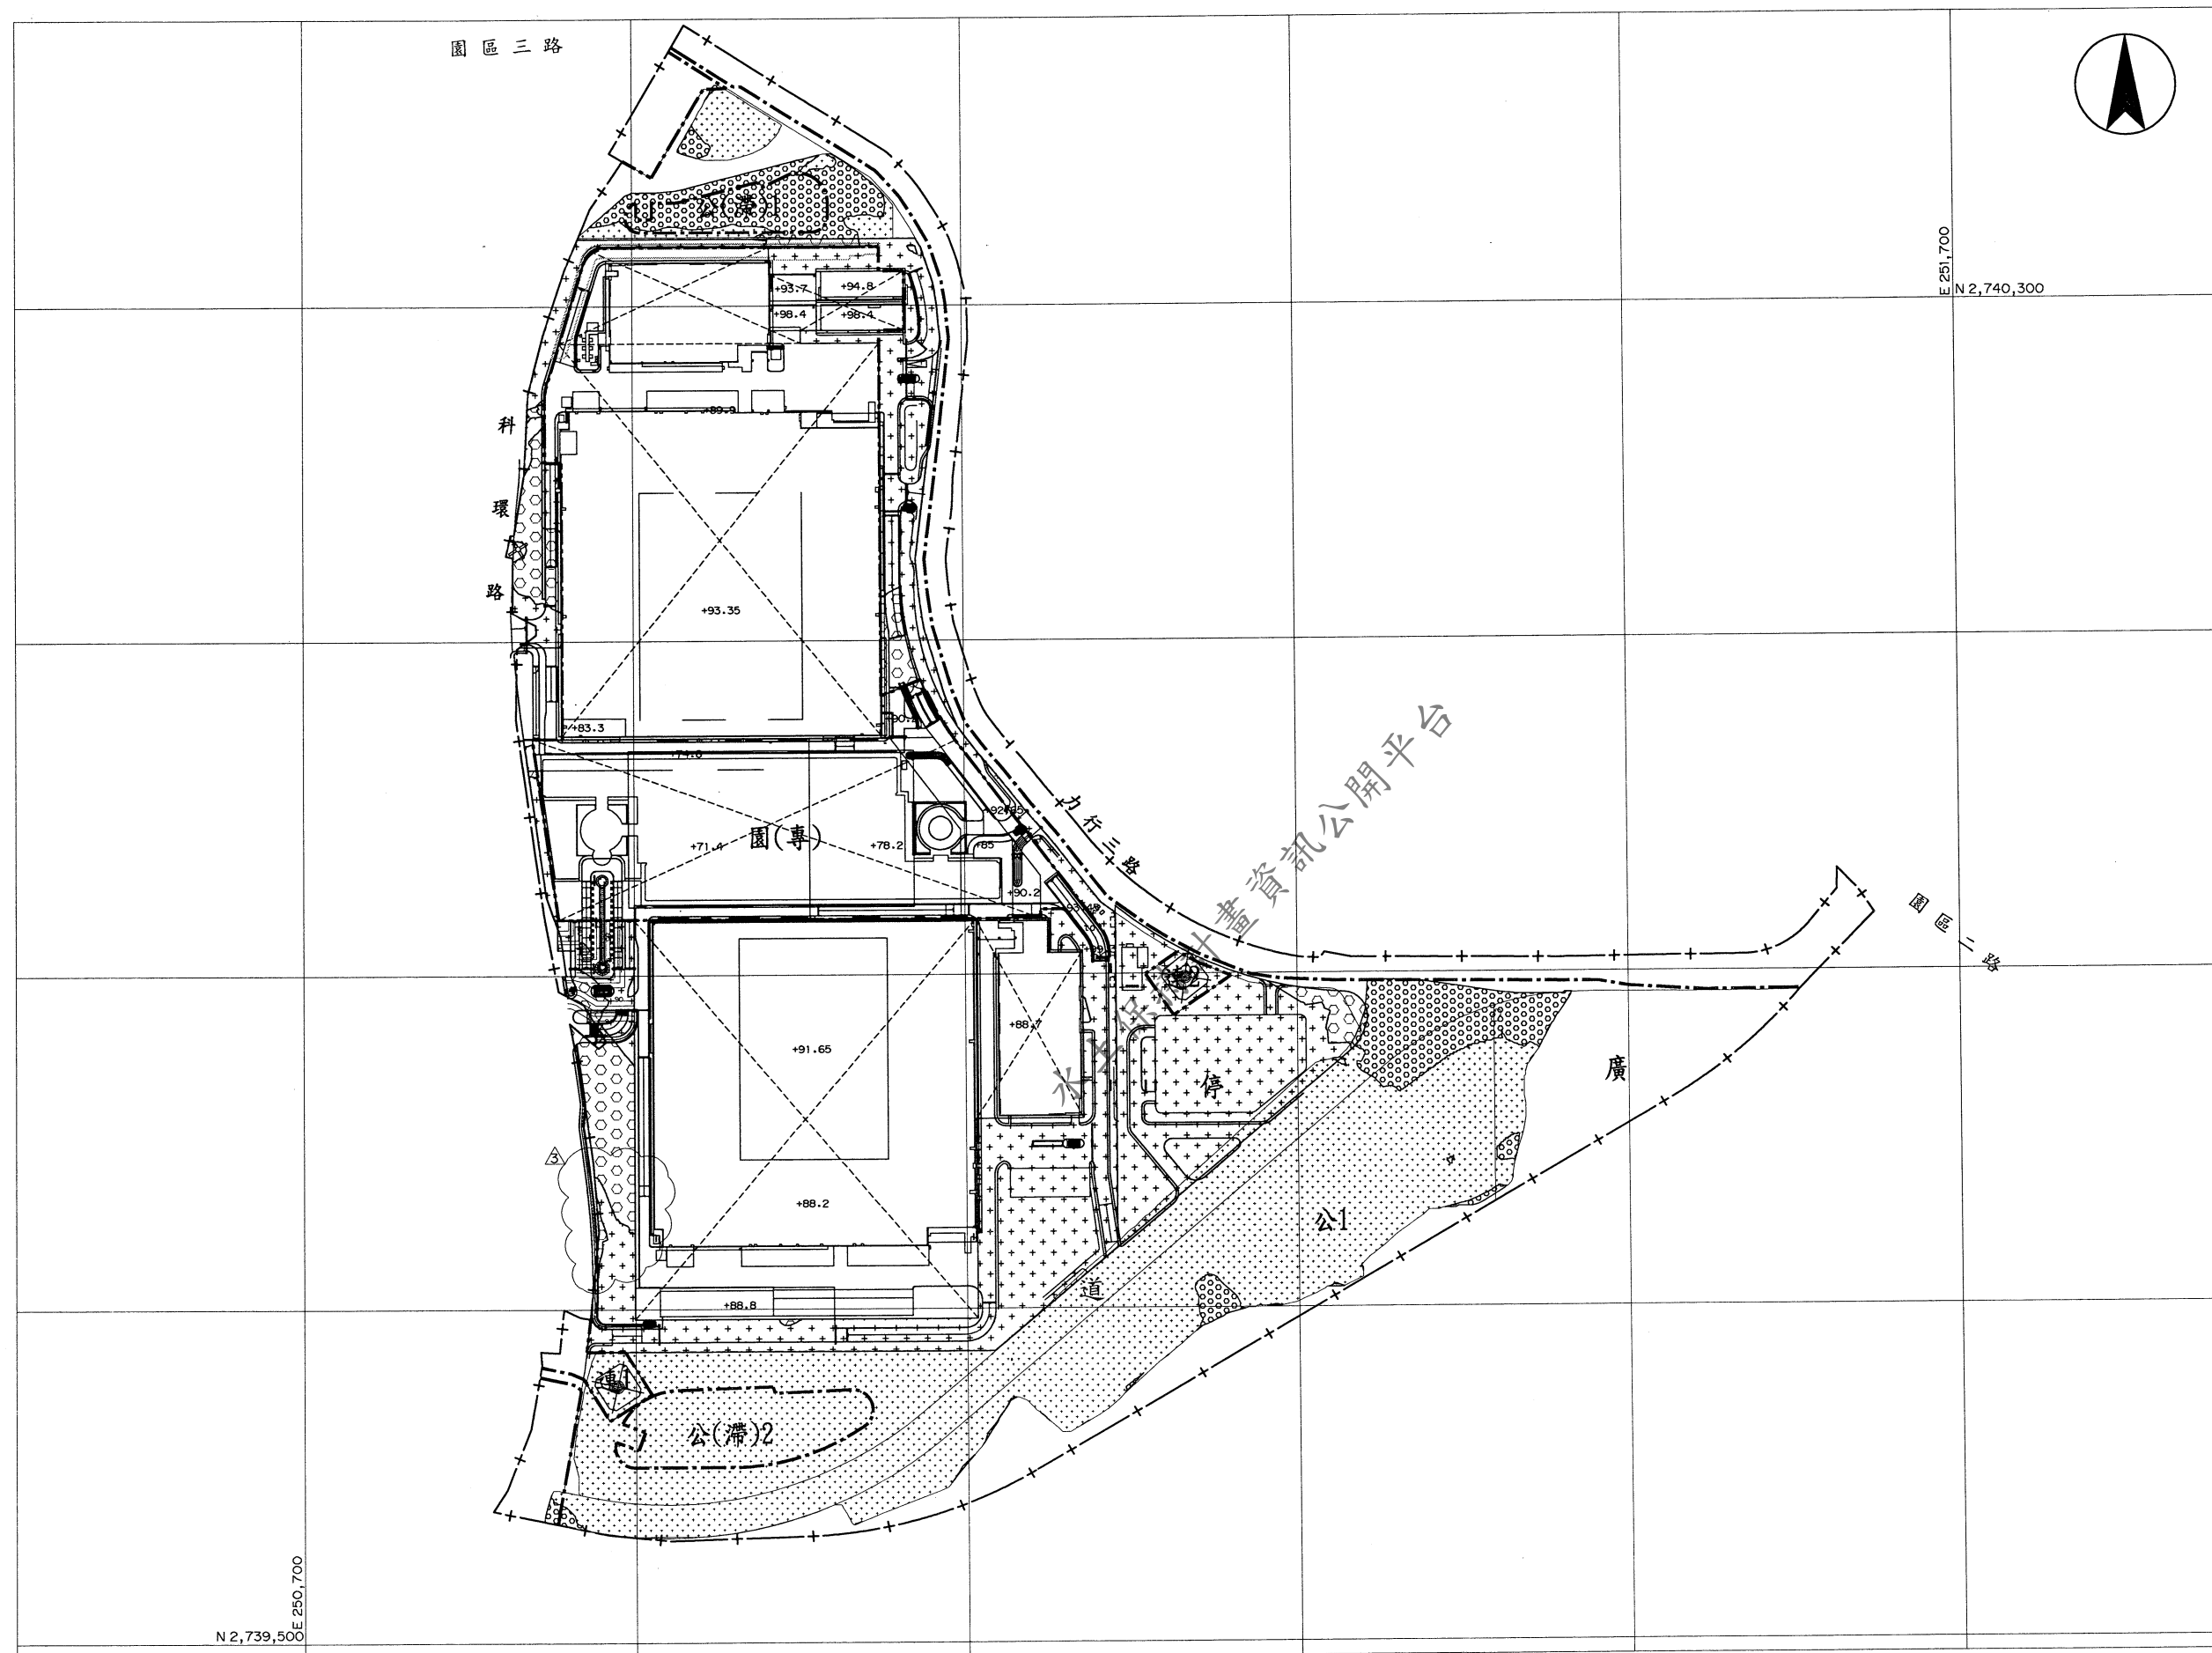



圖例：




- +—— 計畫範圍線
- +—— 廠區範圍線
- +—— 分期線
- +—— 建築範圍
- +—— 填方區
- +—— 挖方區

比例尺：

0 50 100 150 m

AT=1:2,000 A3=1:4,000

 科技部新竹科學園區管理局 Hsinchu Science Park Bureau, Ministry of Science and Technology	新竹科學園區(寶山用地)擴建工程 水土保持計畫(第三次變更) 挖、填土石方區位圖	 中興工程顧問股份有限公司 Sinotech Engineering Consultants, Ltd.	繪圖	會核	版次	修正者	說明	日期
			設計	審查				
			校核	核准				
			日期 110.12	圖號 5.1-3				

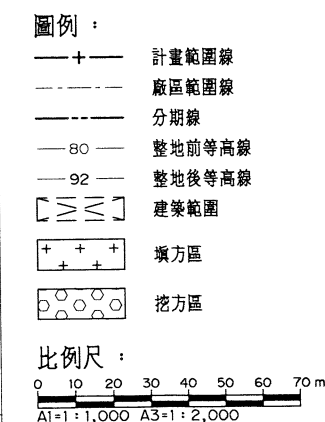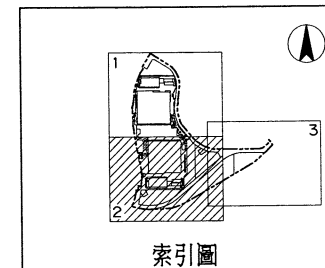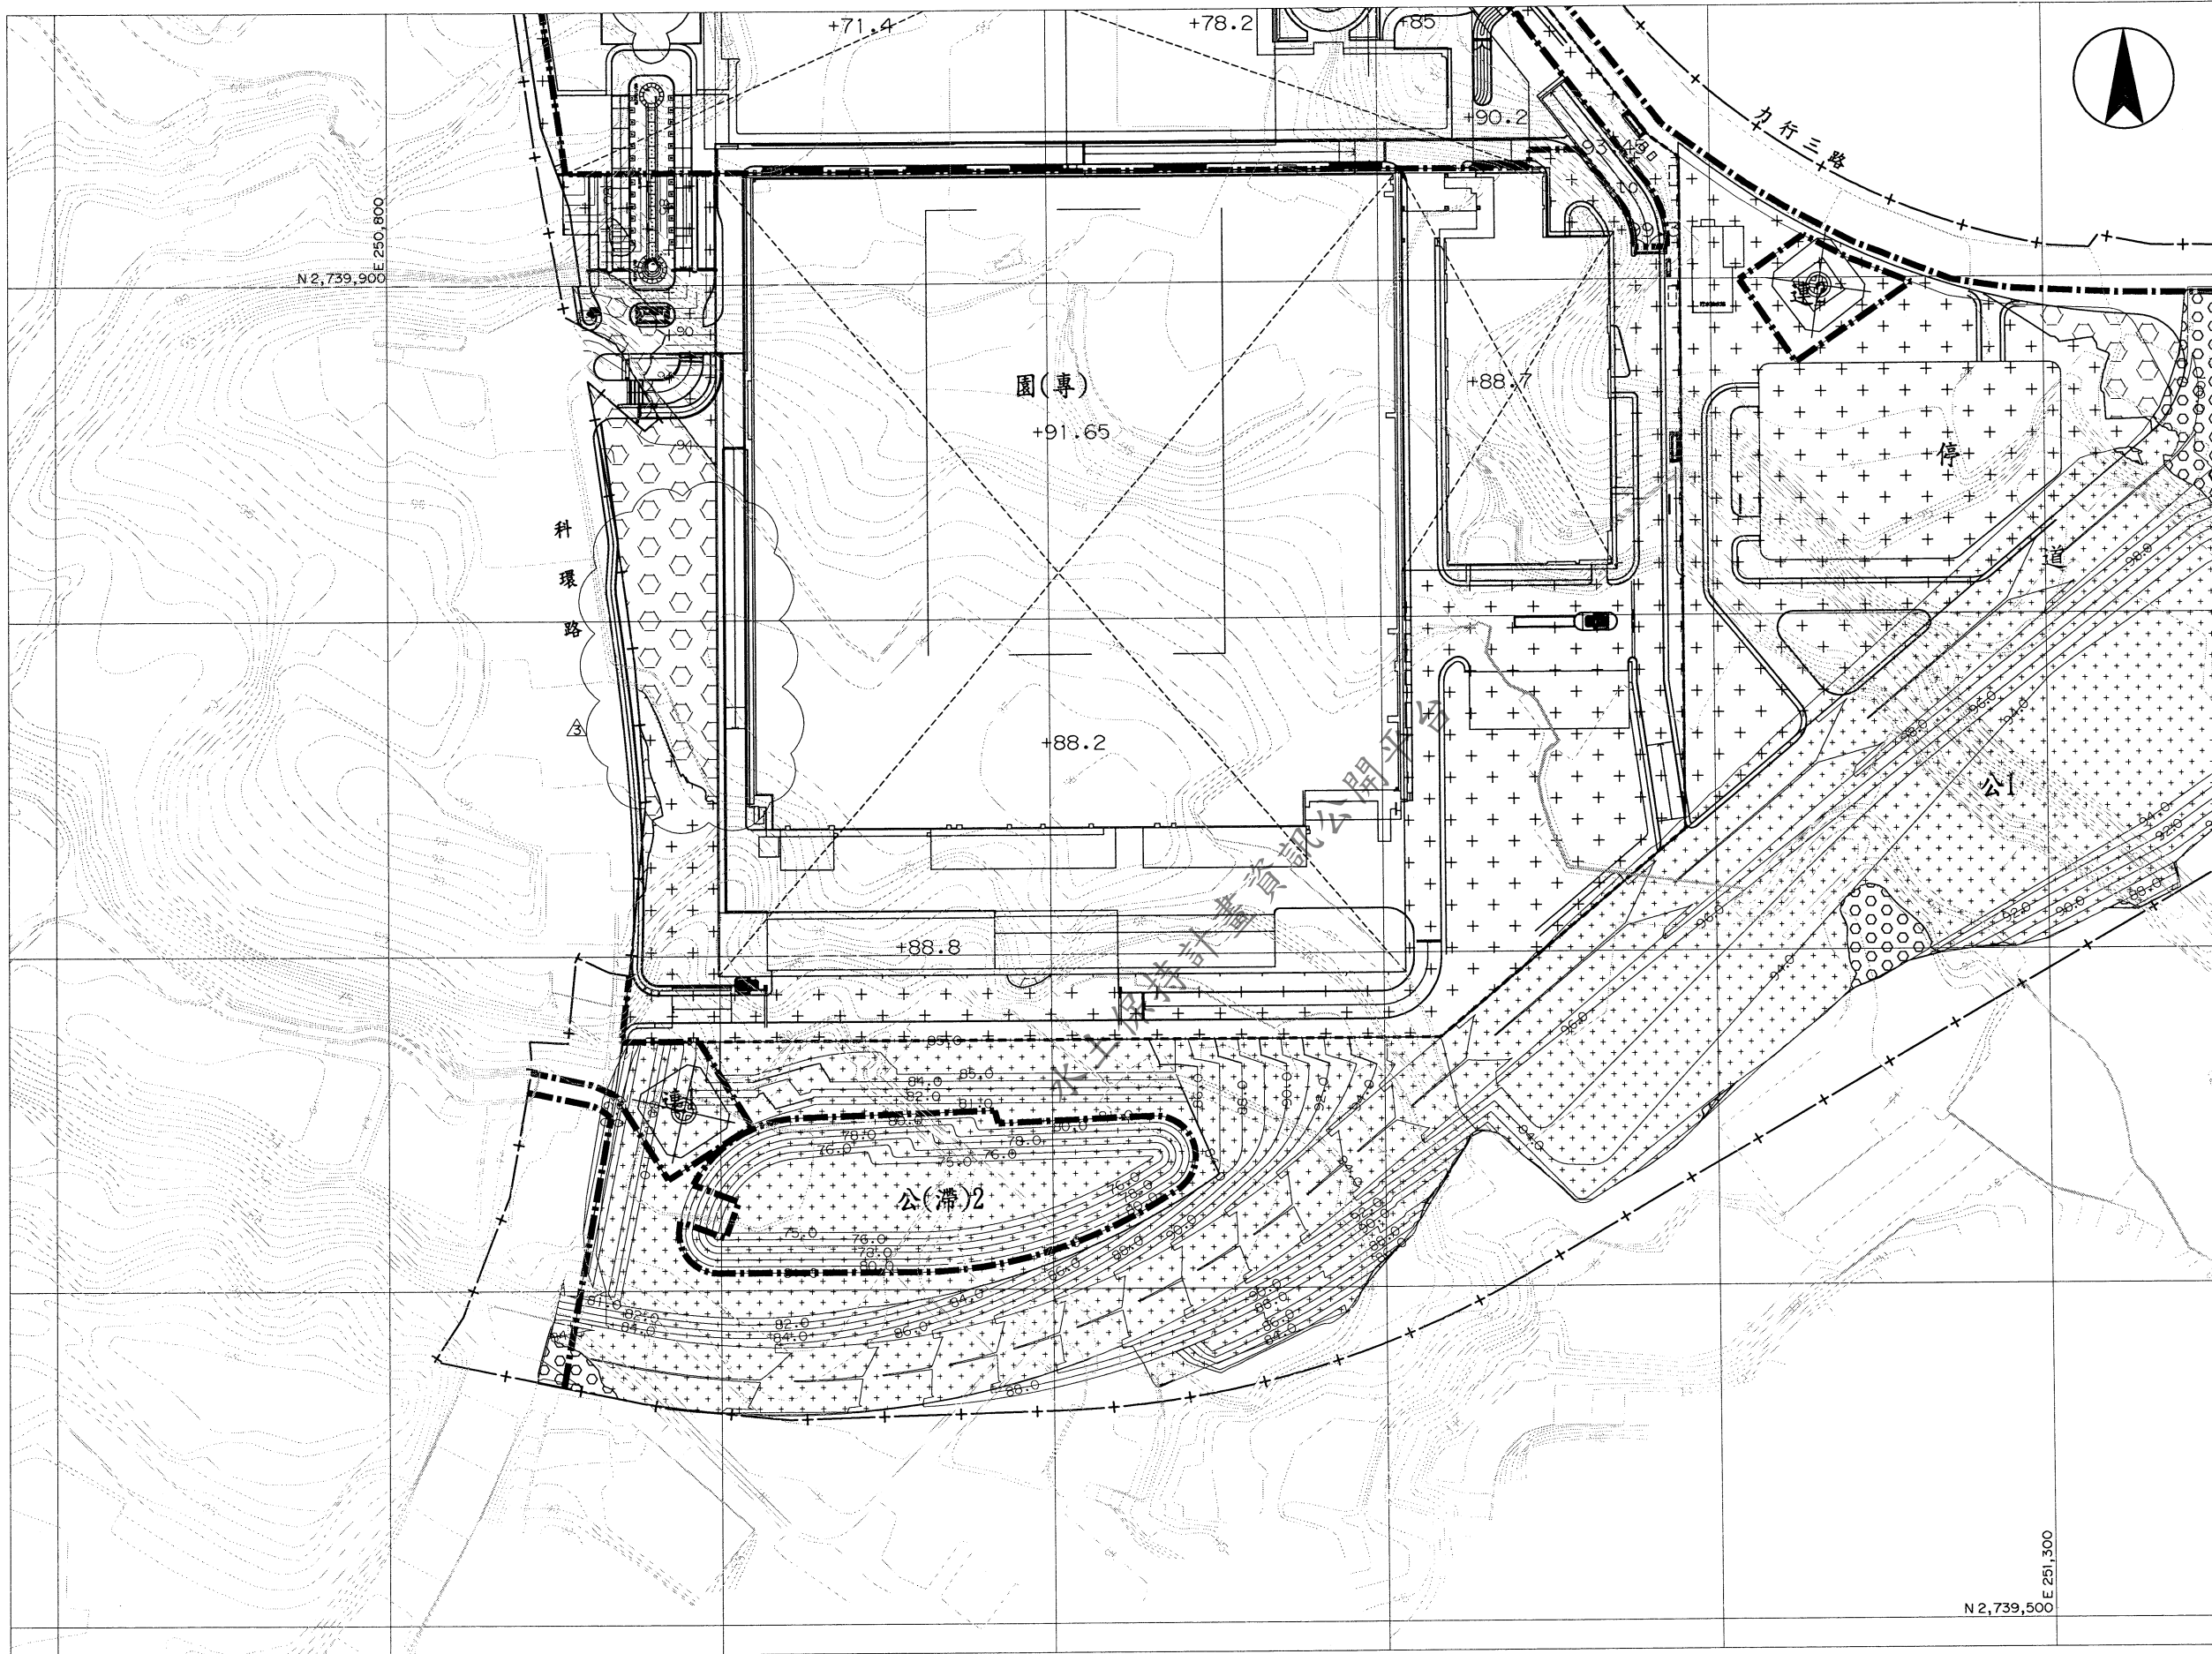

科技部新竹科學園區管理局
Hsinchu Science Park Bureau,
Ministry of Science and Technology

新竹科學園區(寶山用地)擴建工程
水土保持計畫(第三次變更)
挖、填土石方區位圖(2/3)



中興工程顧問股份有限公司
Sinotech Engineering Consultants, Ltd.

繪圖	會核	版次	修正者	說明	日期
設計	審查				
校核	核准				
日期 110.12	圖號 5.1-3(2)				

版次 3 電腦圖號 V2\ 0084B\ WE\ 0084BE513023