

比例尺:
0 50 100 150 m
A1 1:1600 (A3 1:3200)

圖例	編號	類別
	-	計畫範圍線
	-	等高線
	-	整地高程
	-	滯洪沉砂池
	X	擋土牆

林文弘

科技部新竹科學園區管理局




核定	日期
複審	日期
初審	日期

新竹科學園區(寶山用地)第二期擴建計畫

國道1號以西水土保持計畫
圖5.1-3 整地平面配置圖(全區)

CECI 台灣世曦工程顧問股份有限公司
CECI Engineering Consultants, Inc., Taiwan

繪圖	品保	修正者	說明	日期
設計	審定			
校核	技師			
日期	圖號			

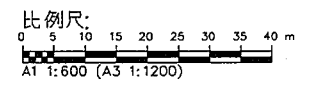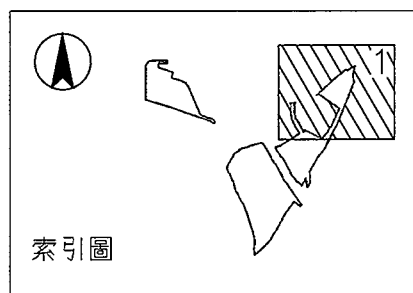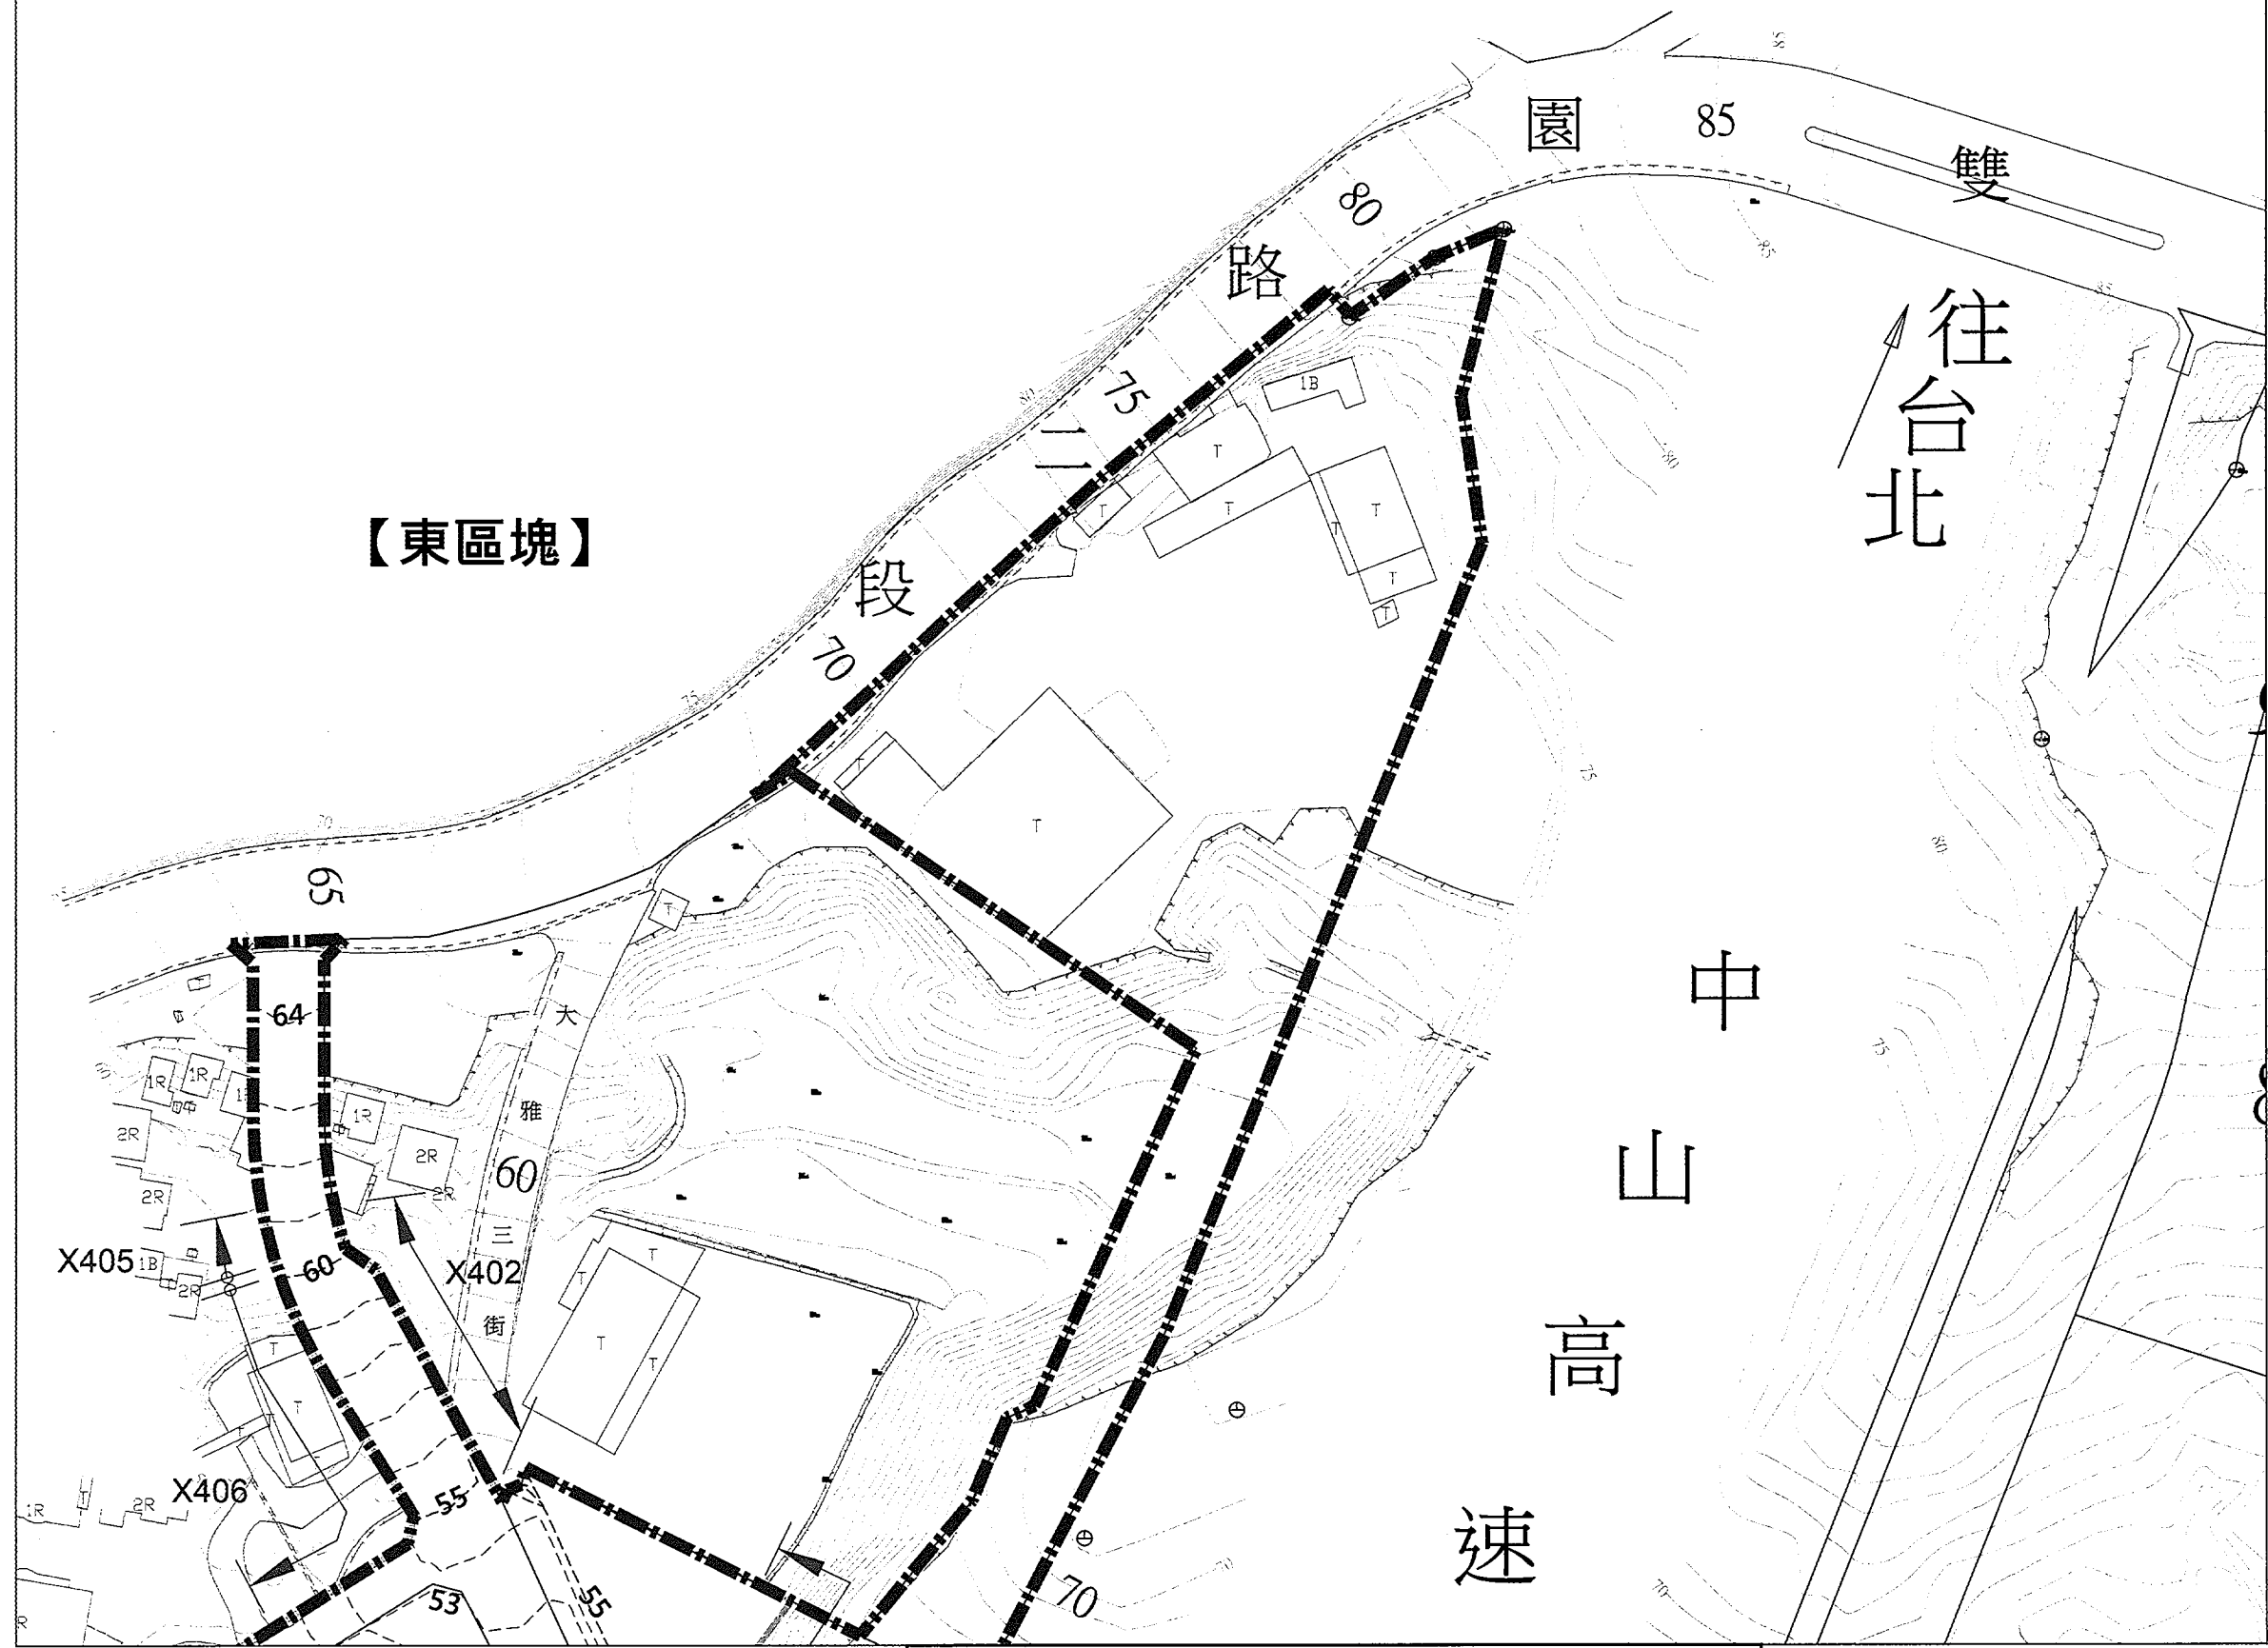

圖例	編號	類別
	-	計畫範圍線
	-	等高線
90	-	整地高程
	-	滯洪沉砂池
	X	擋土牆

科技部新竹科學園區管理局

核定	日期
複審	日期
初審	日期




新竹科學園區(寶山用地)第二期擴建計畫

國道1號以西水土保持計畫
圖5.1-3(1) 整地平面配置圖(一)

CECI 台灣世曦工程顧問股份有限公司
CECI Engineering Consultants, Inc., Taiwan

繪圖	品保	修正者	說明	日期
設計	審定			
校核	技師			
日期	圖號			

【南區塊】

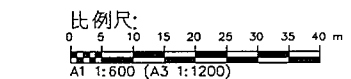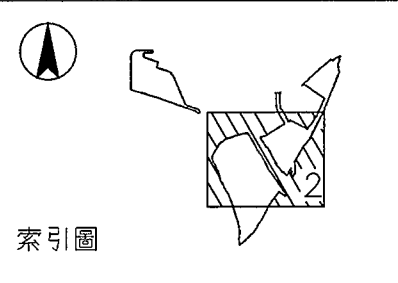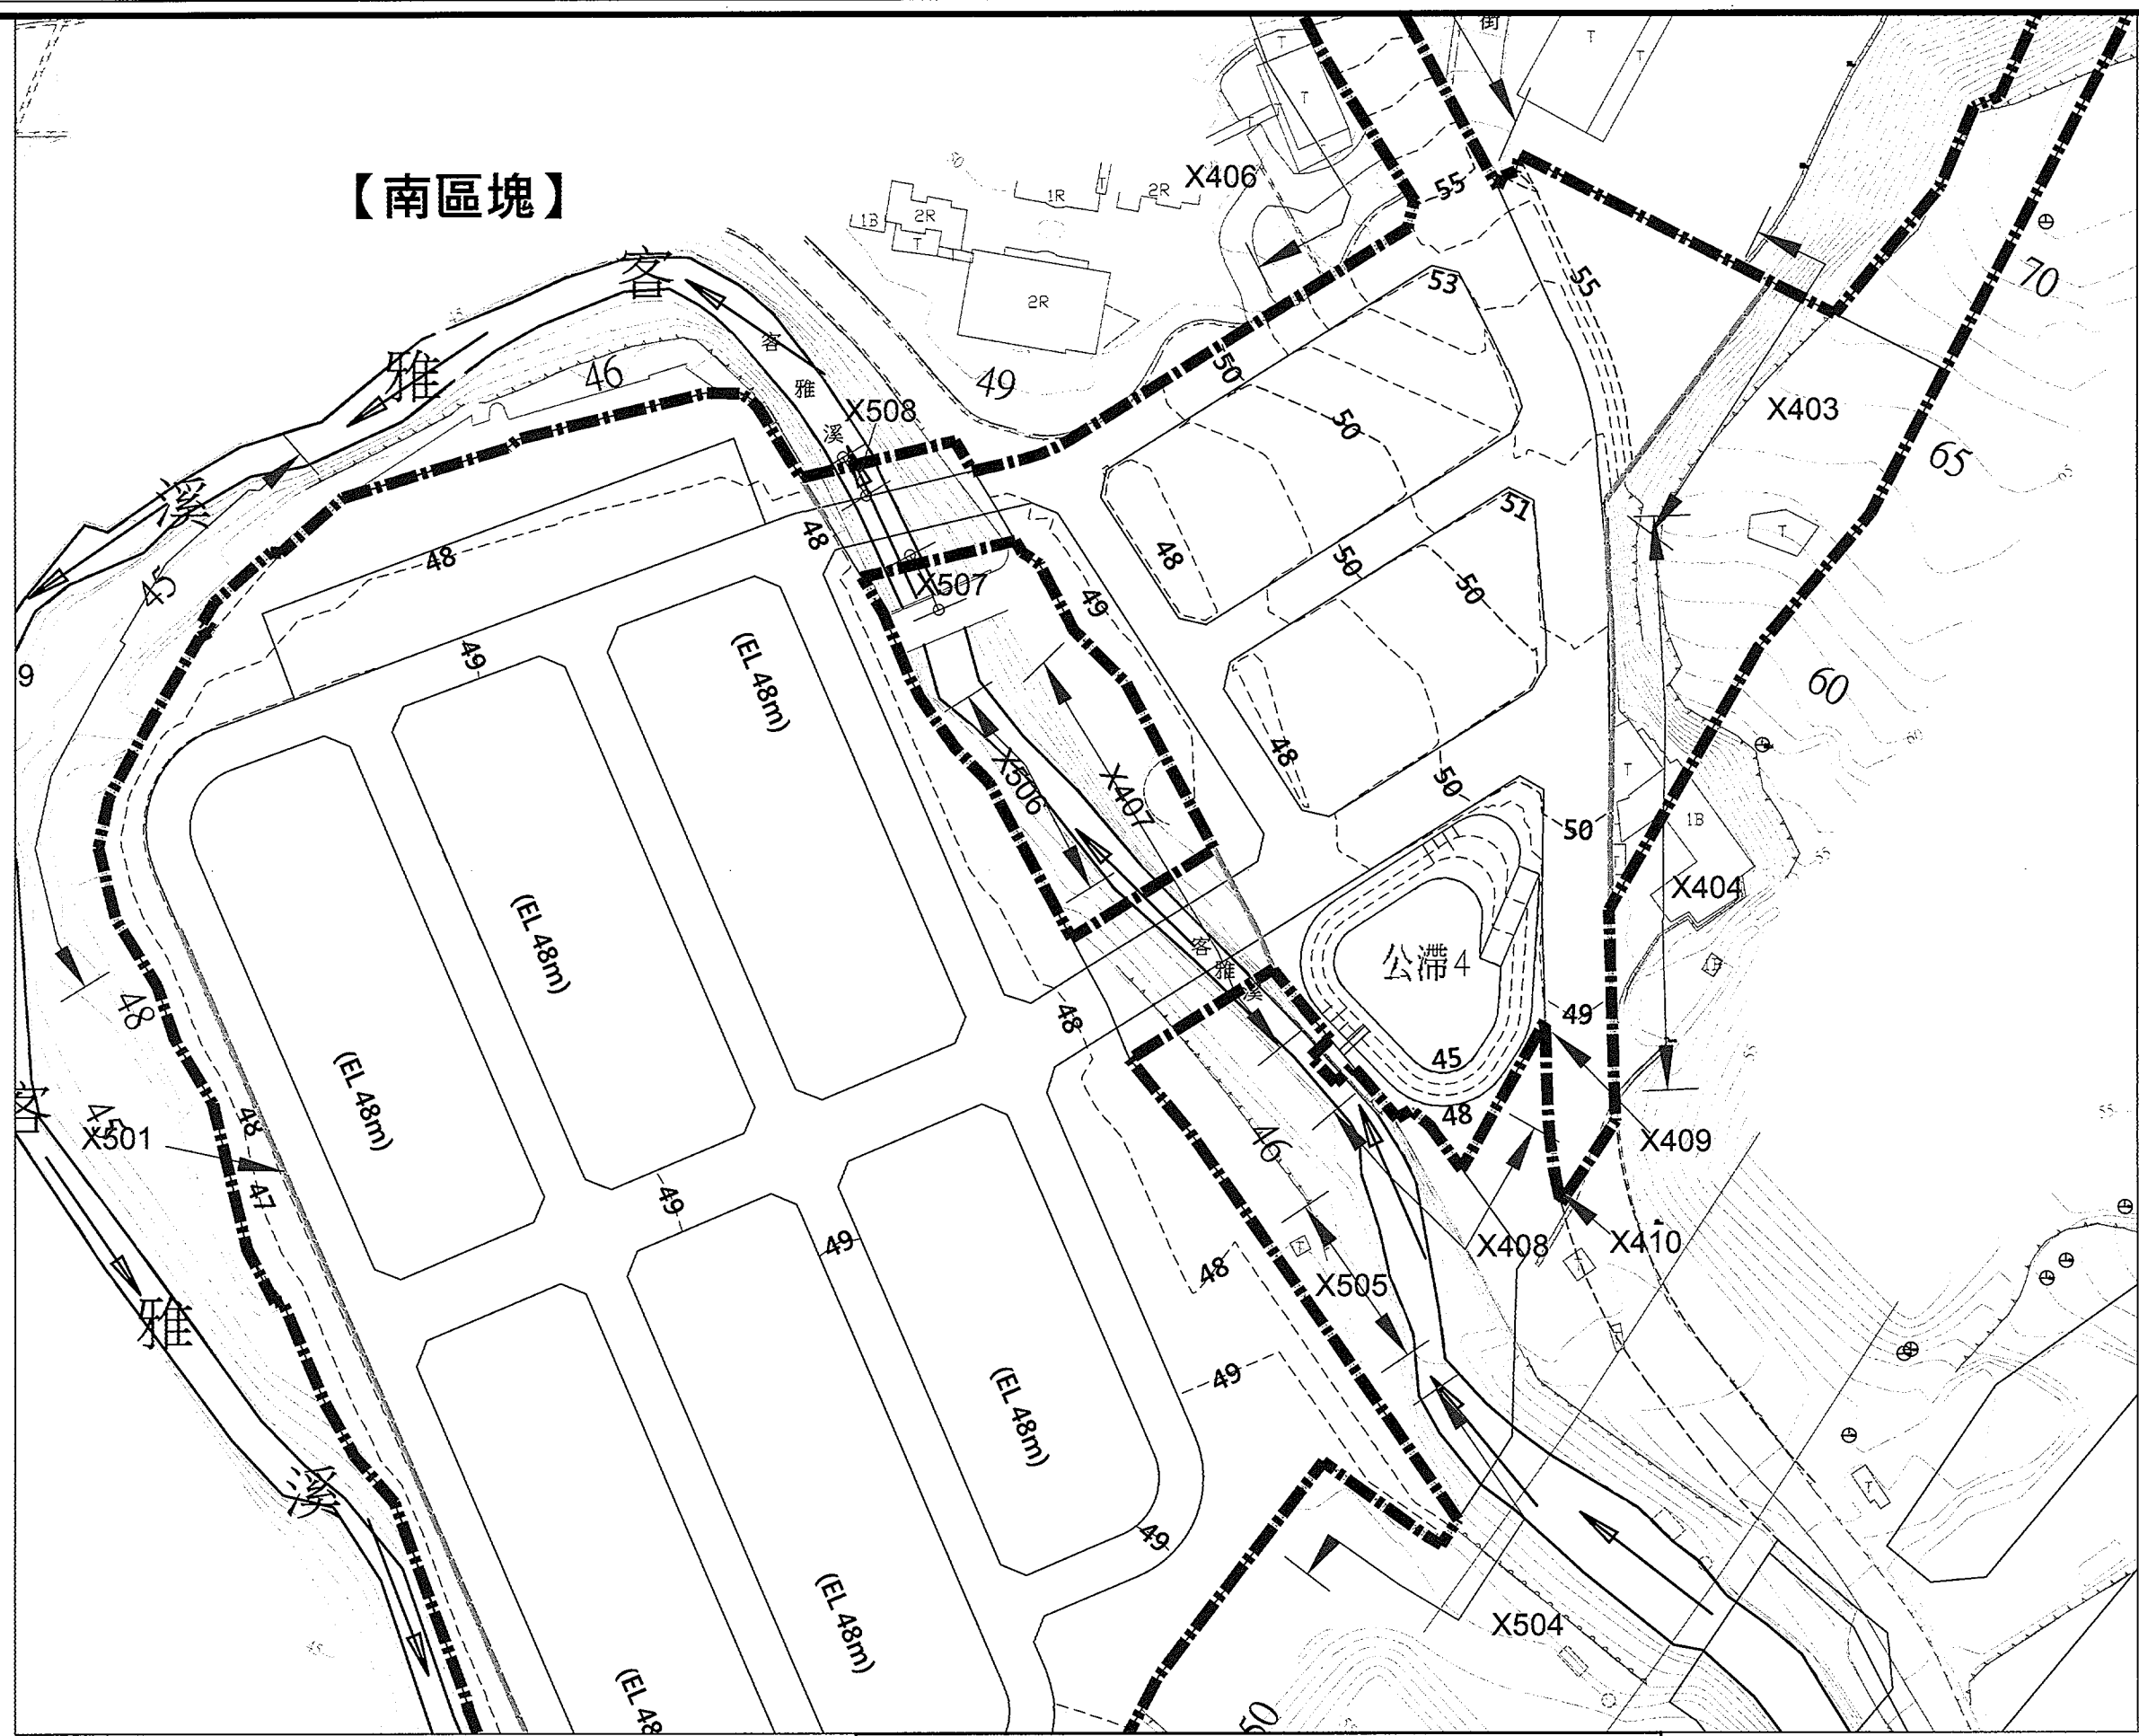

圖例	編號	類別
	-	計畫範圍線
	-	等高線
90	-	整地高程
	-	滯洪沉砂池
	X	擋土牆

科技部新竹科學園區管理局



核定	日期
複審	日期
初審	日期

新竹科學園區(寶山用地)第二期擴建計畫

國道1號以西水土保持計畫
圖5.1-3(2) 整地平面配置圖(二)

CECI 台灣世曦工程顧問股份有限公司
CECI Engineering Consultants, Inc., Taiwan

繪圖	品保	修正者	說明	日期
設計	審定			
校核	技師			
日期	圖號			

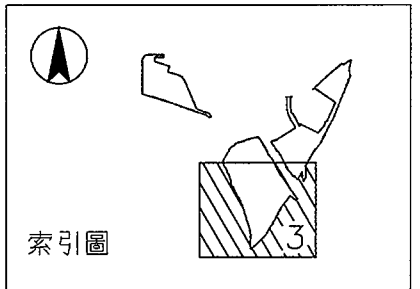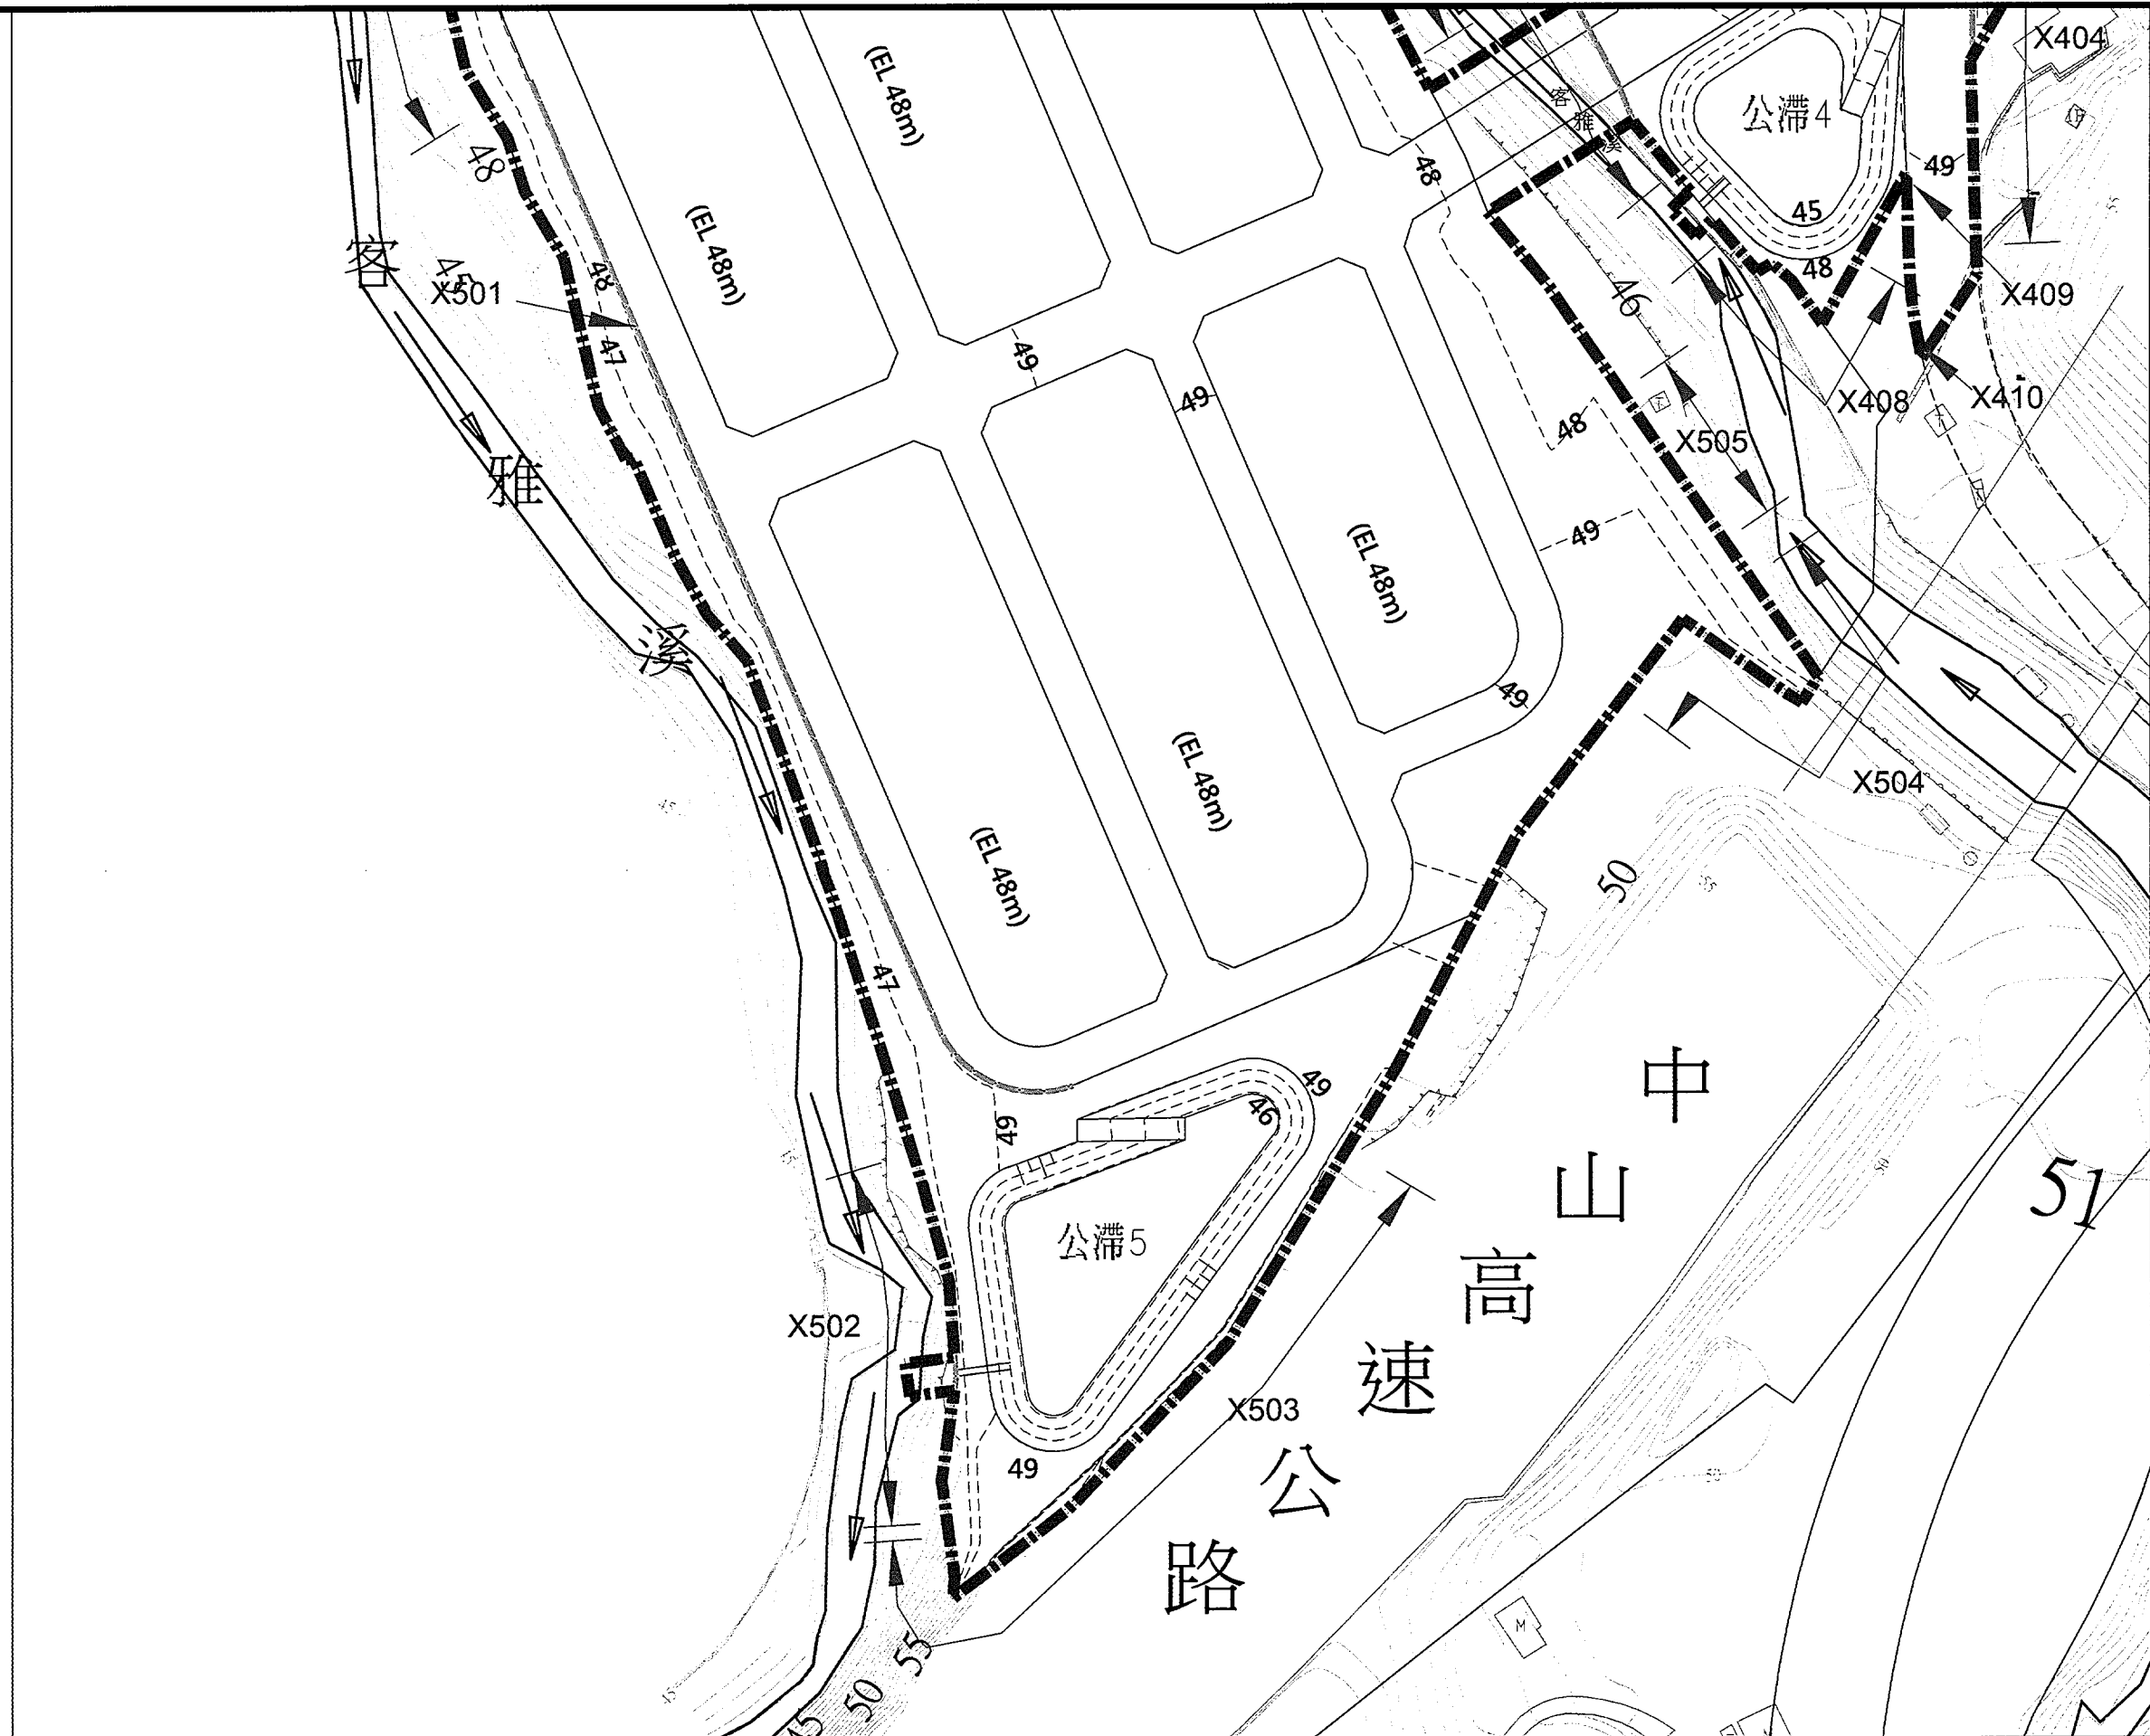

比例尺:
0 5 10 15 20 25 30 35 40 m
A1 1:600 (A3 1:1200)



圖例	編號	類別
	-	計畫範圍線
	-	等高線
90	-	整地高程
	-	滯洪沉砂池
	X	擋土牆

科技部新竹科學園區管理局

核定	日期
複審	日期
初審	日期


新竹科學園區(寶山用地)第二期擴建計畫

國道1號以西水土保持計畫
圖5.1-3(3) 整地平面配置圖(三)





台灣世曦工程顧問股份有限公司
CECI Engineering Consultants, Inc., Taiwan

繪圖	品保	修正者	說明	日期
設計	審定			
校核	技師			
日期	圖號			

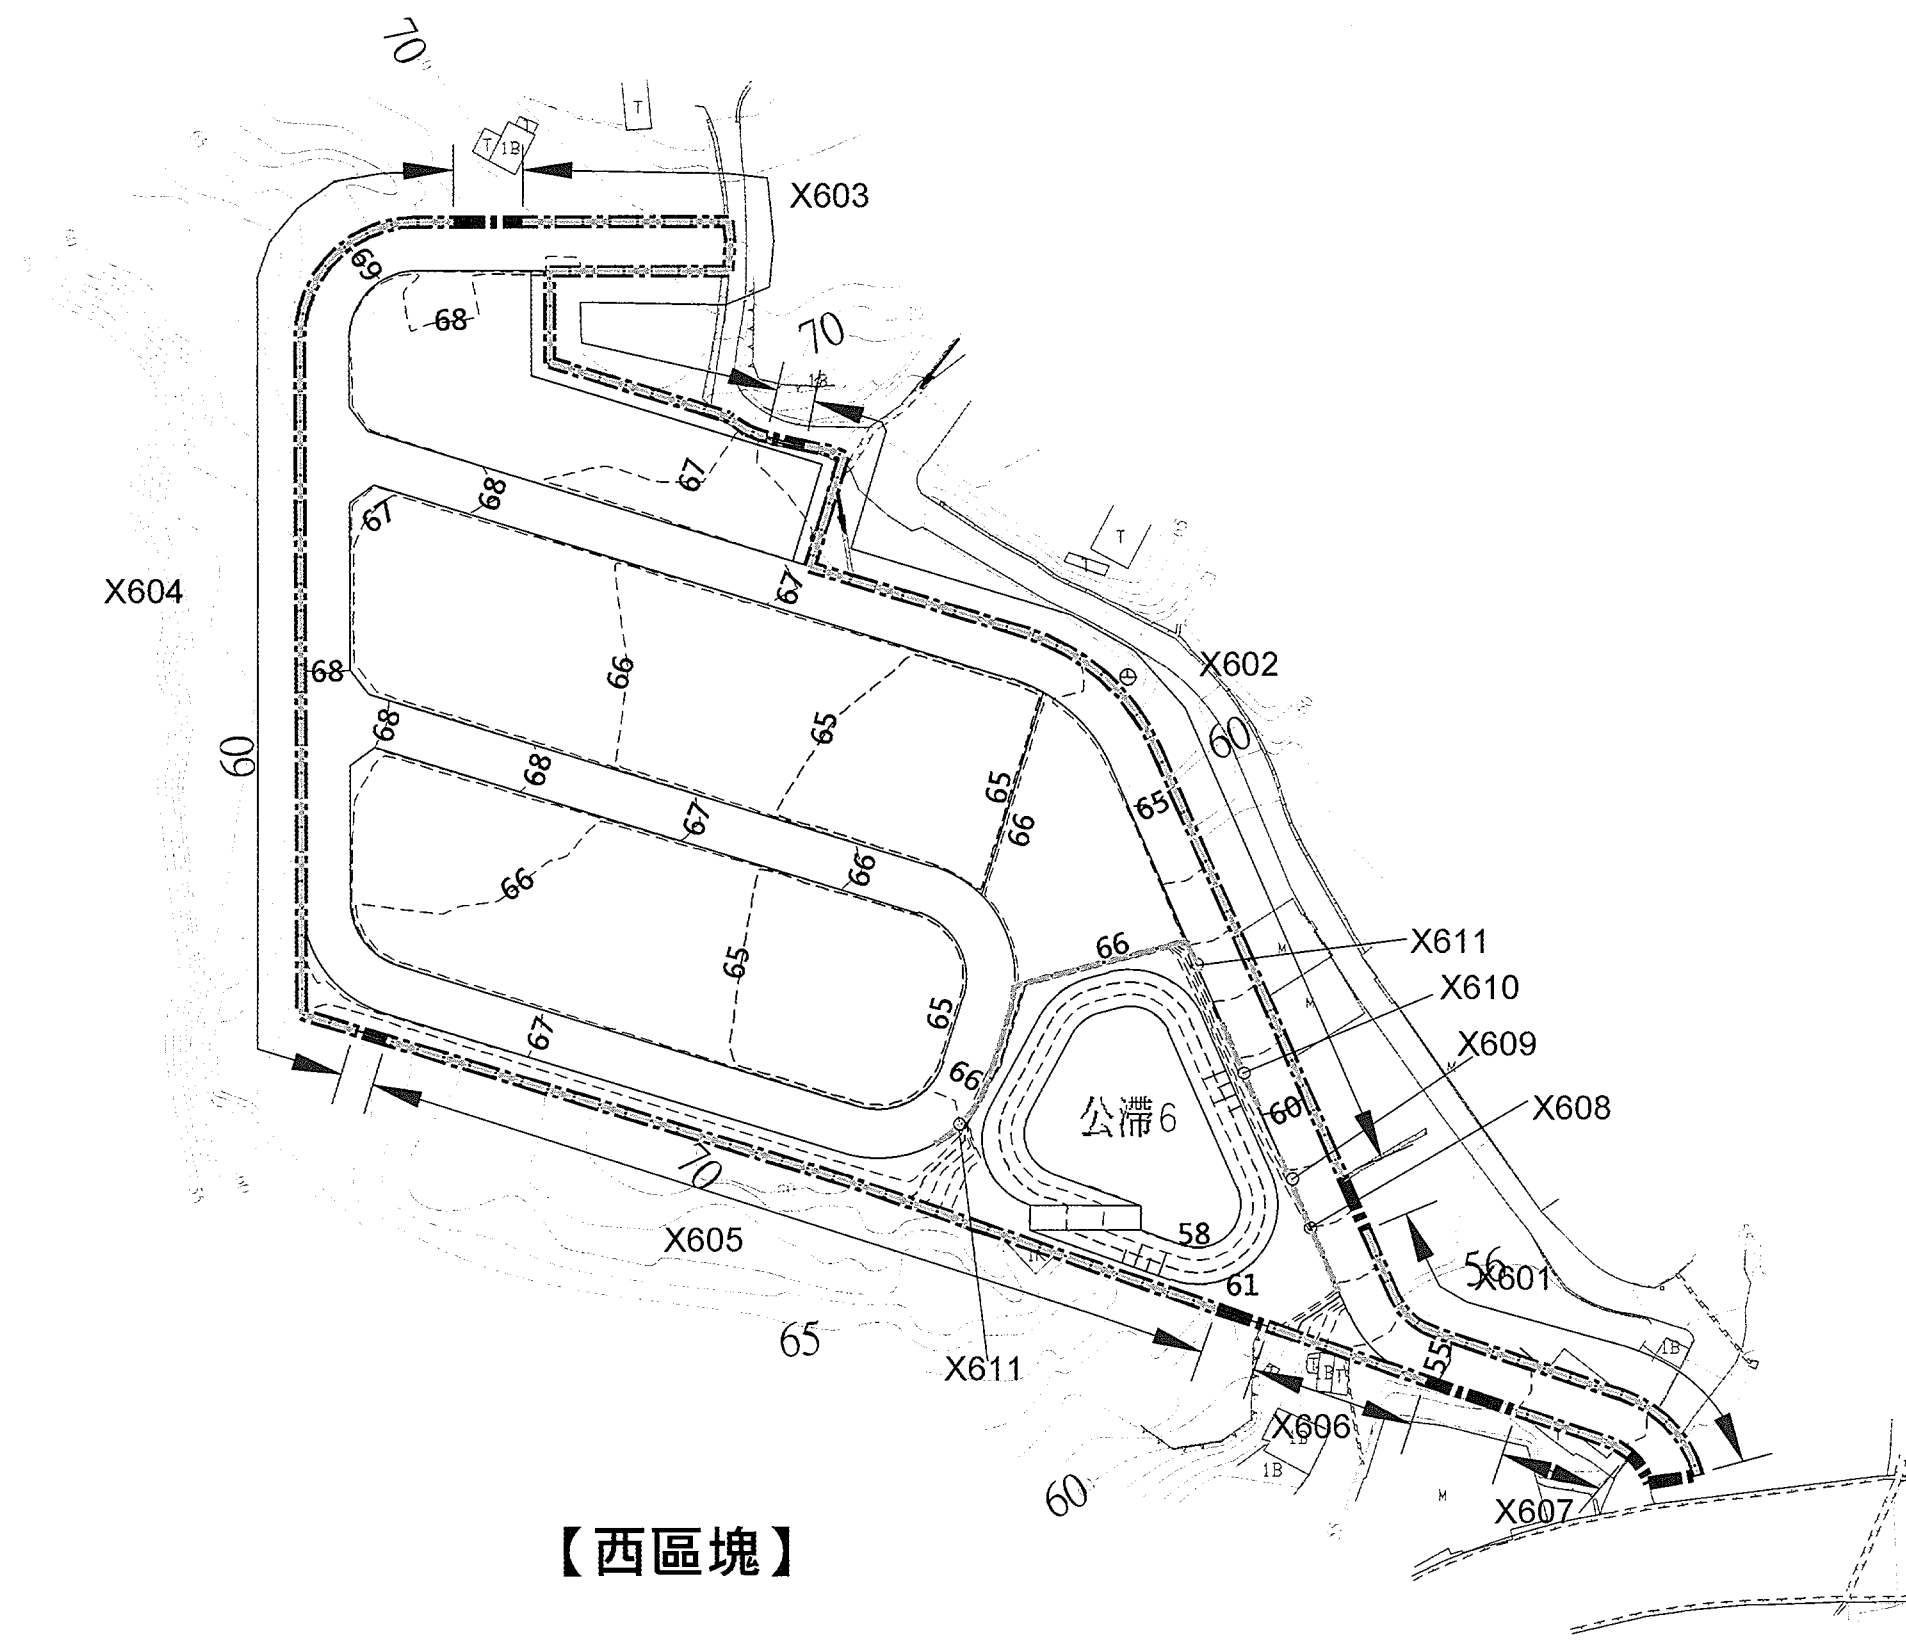

【西區塊】

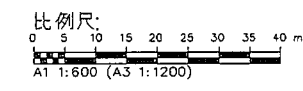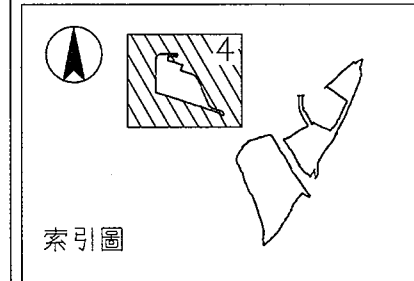

圖例	編號	類別
	-	計畫範圍線
	-	等高線
	90	整地高程
	-	滯洪沉砂池
	-	擋土牆

林文弘
林文弘
005342號

科技部新竹科學園區管理局

核定	日期
復審	日期
初審	日期

新竹科學園區(寶山用地)第二期擴建計畫

國道1號以西水土保持計畫
圖5.1-3(4) 整地平面配置圖(四)

CECI 台灣世曦工程顧問股份有限公司
CECI Engineering Consultants, Inc., Taiwan

繪圖	品保	修正者	說明	日期
設計	審定			
校核	技師			
日期	圖號			