


植生工程平面配置圖(一號隧道北洞口)
A1:S=1/400；A3:S=1/800
unit:m

--	--	

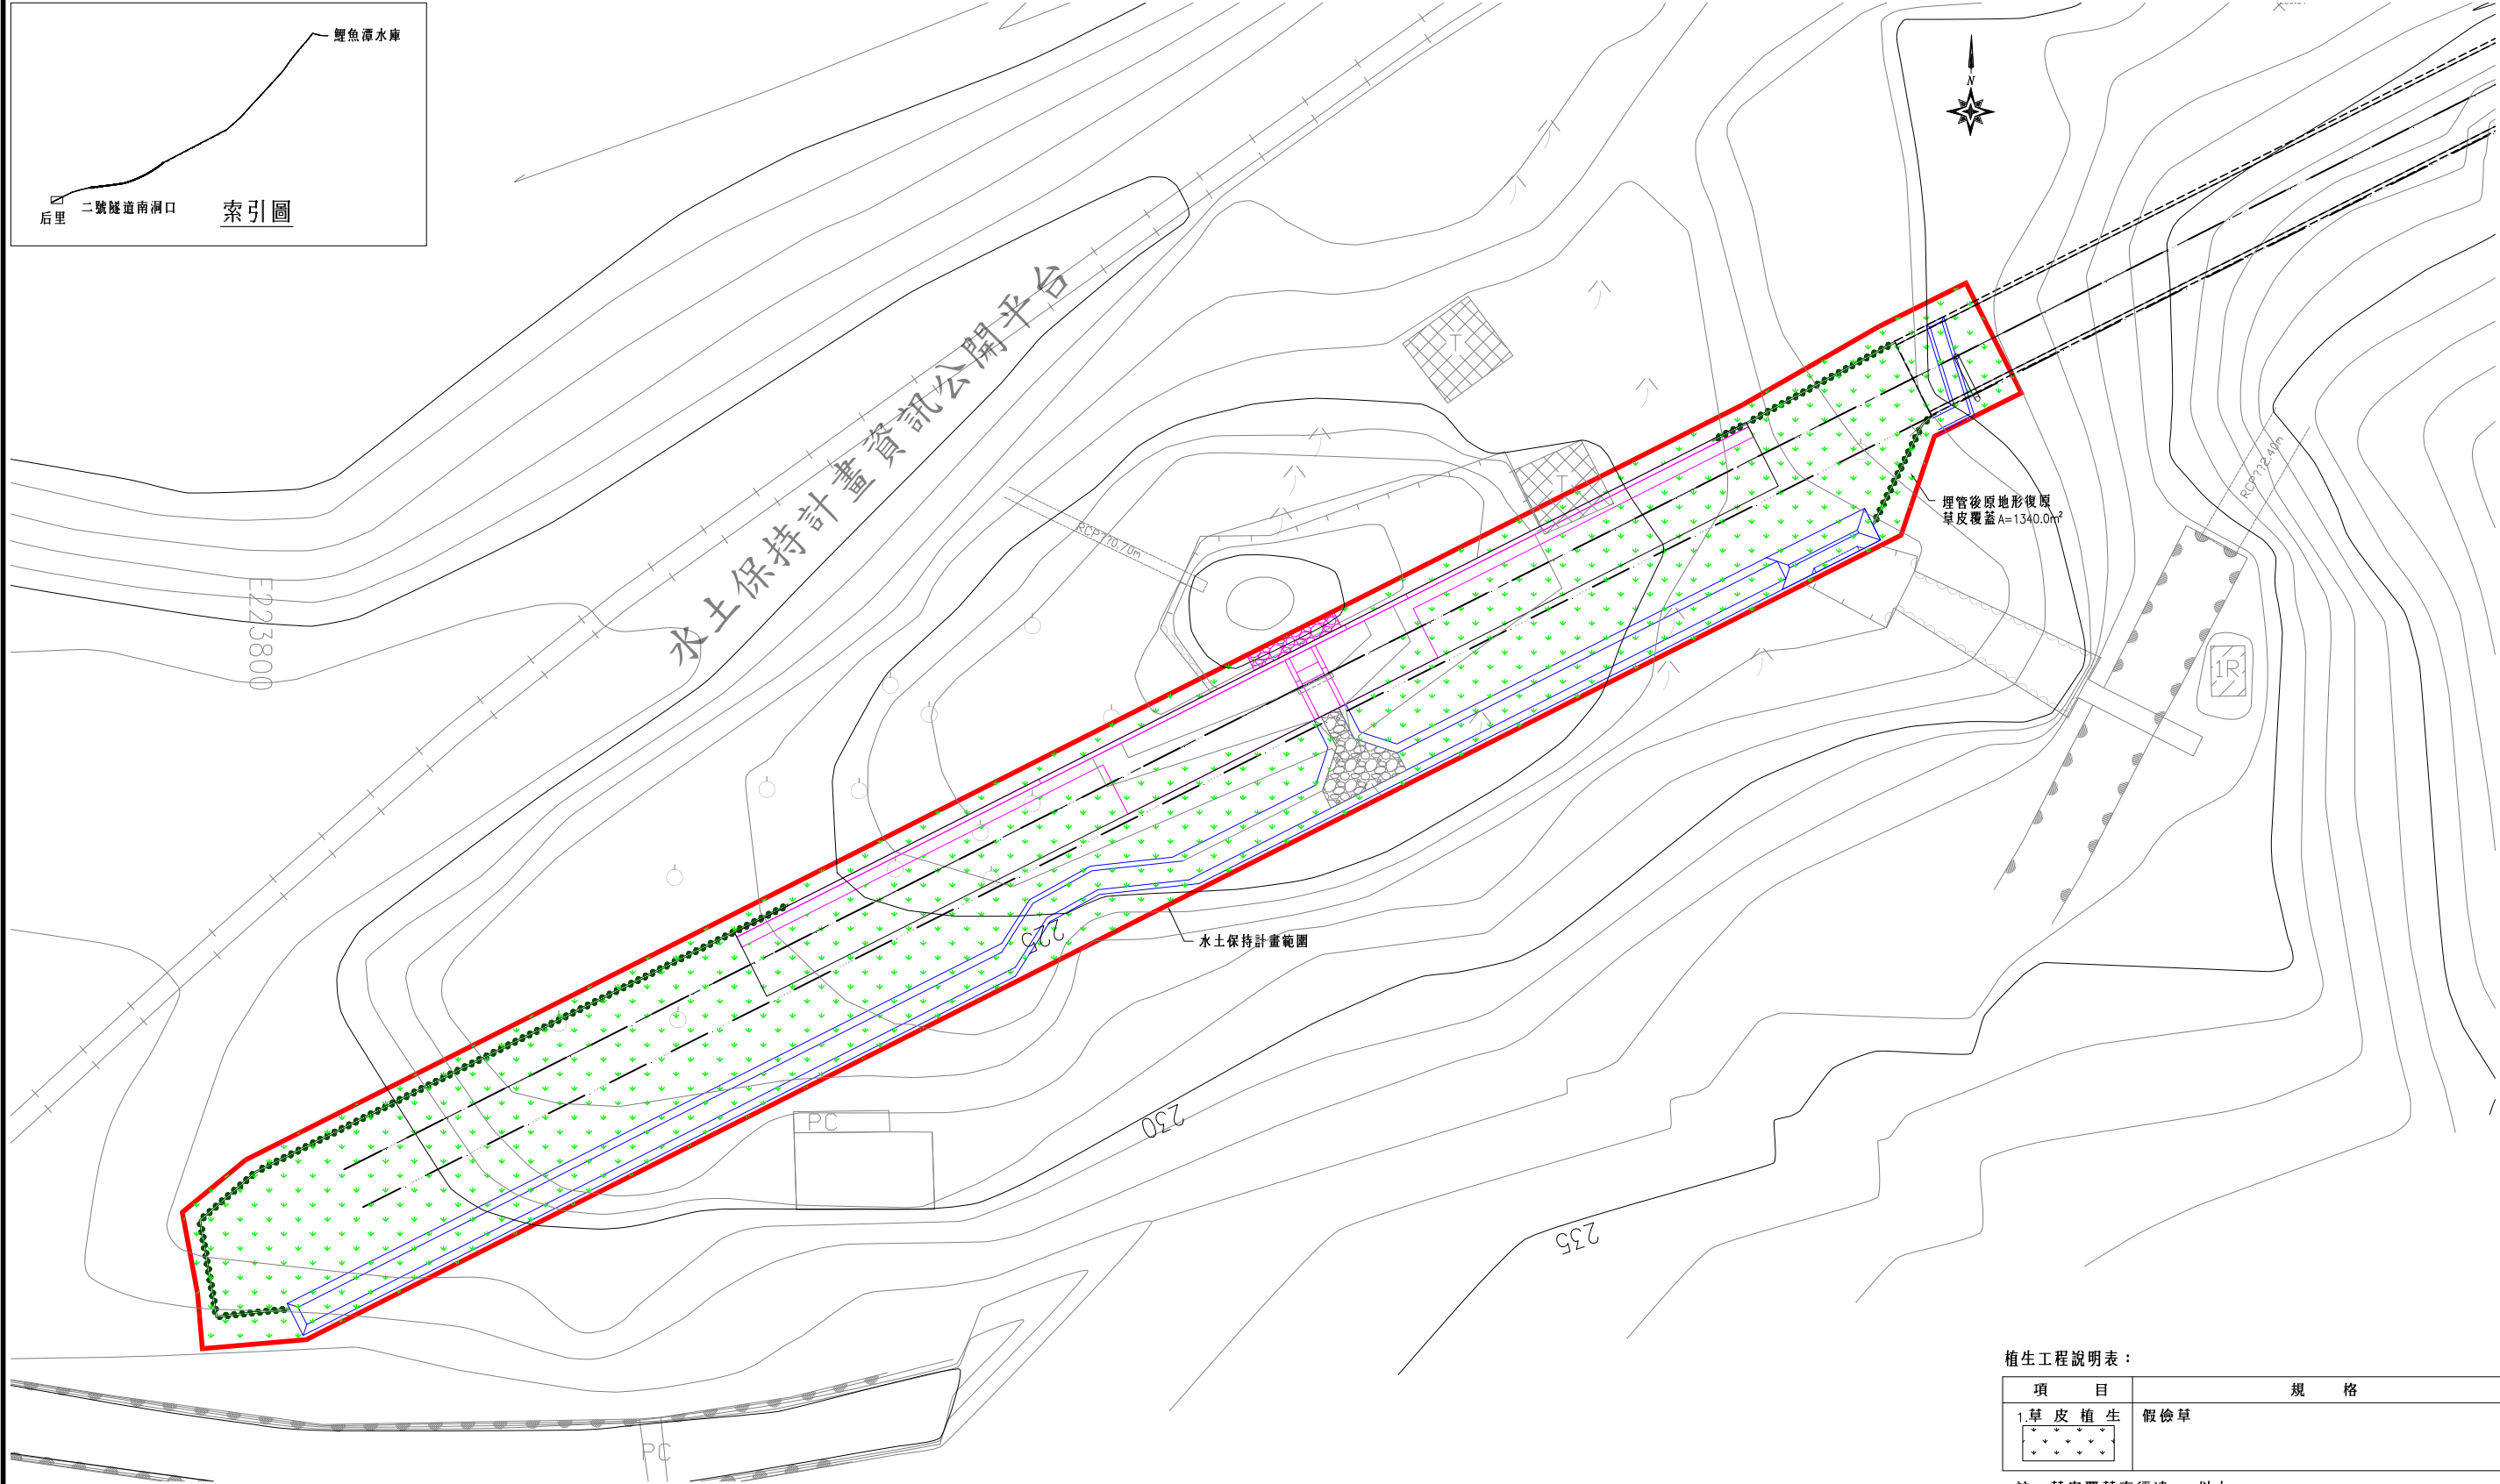

植 生 工 程 平 面 配 置 圖(二號隧道南洞口)
A1:S=1/200 • A3:S=1/400 unit:m

植生工程說明表：

項 目	規 格
1.草 皮 植 生	假 檢 草

註：草皮覆蓋率須達80%以上。

	</
--	--	----