



A 北洞口邊坡完成階段縱斷面圖
A1 S=1:200
A3 S=1:400
Unit:m

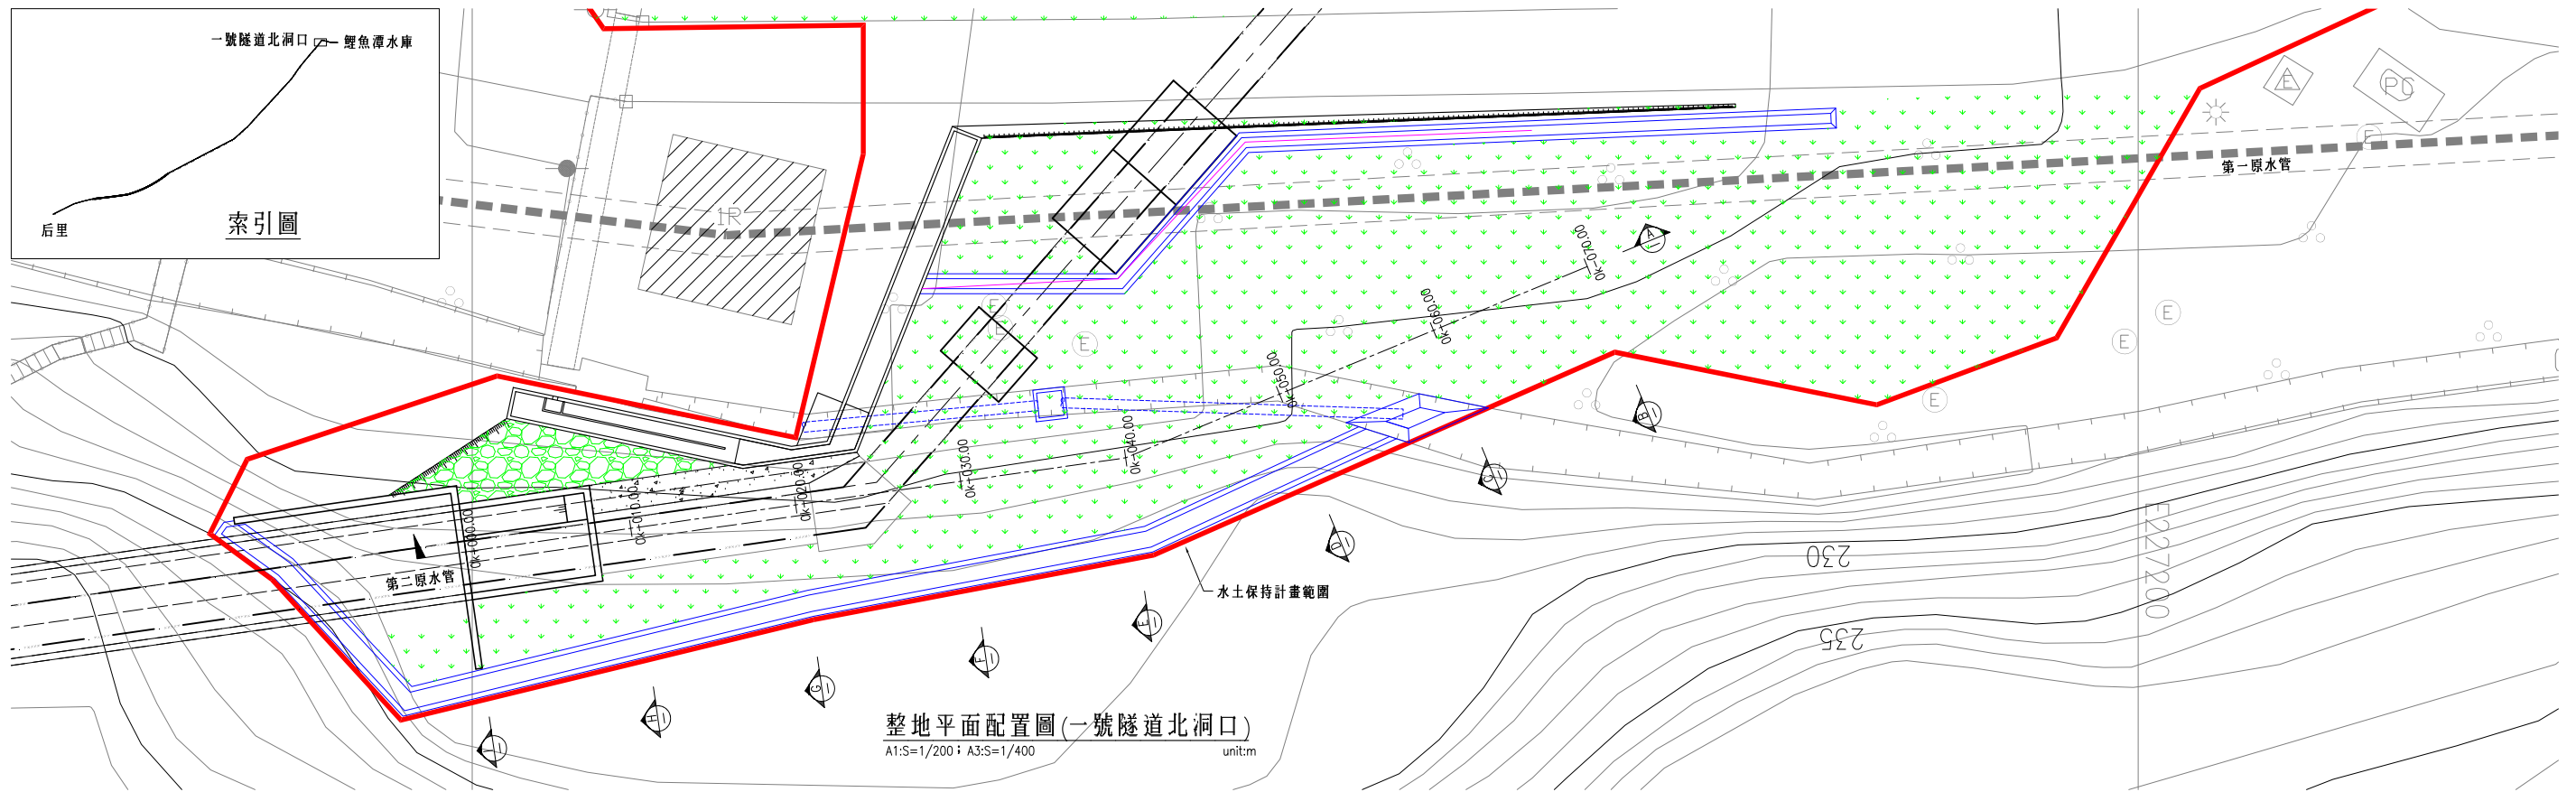


整地平面配置圖(一號隧道北洞口)
A1:S=1/200 ; A3:S=1/400
unit:m

						<div>經濟部水利署中區水資源局 Central Region Water Resources Office, Water Resources Agency, Ministry of Economic Affairs</div>						<div>鯉魚潭水庫第二原水管統包工程 水土保持計畫</div>						<div>技師簽認 CERTIFIED BY PROFESSIONAL ENGINEER</div>		<div>比例尺 SCALES</div>		<div>圖 5-3-1 整地平面配置圖(一號隧道北洞口)</div>																	
						<div>統包商</div>		<div>福清營造股份有限公司</div>				<div>繪圖 DRAWN</div>		<div>複核 RECHECKED</div>		<div>日期 DATE</div>		<div>日期 DATE</div>																					
						<div>大將作工業股份有限公司</div>		<div>設計 DESIGNED</div>		<div>核准 APPROVED</div>		<div>日期 DATE</div>		<div>參考圖號 REF DRG NO.</div>		<div>單位 UNIT</div>																							
<div>版次 REV NO</div>						<div>日期 DATE</div>						<div>說明 DESCRIPTION</div>						<div>修改校核批准 BY CHK APP</div>		<div>設計廠商</div>		<div>黎明工程顧問股份有限公司</div>				<div>初核 CHECKED</div>		<div>日期 DATE</div>		<div>日期 DATE</div>		<div>檔名 File Name</div>		<div>統一代碼 FILE NO.</div>		<div>圖號 DWG NO.</div>		<div>第100頁 共</div>	

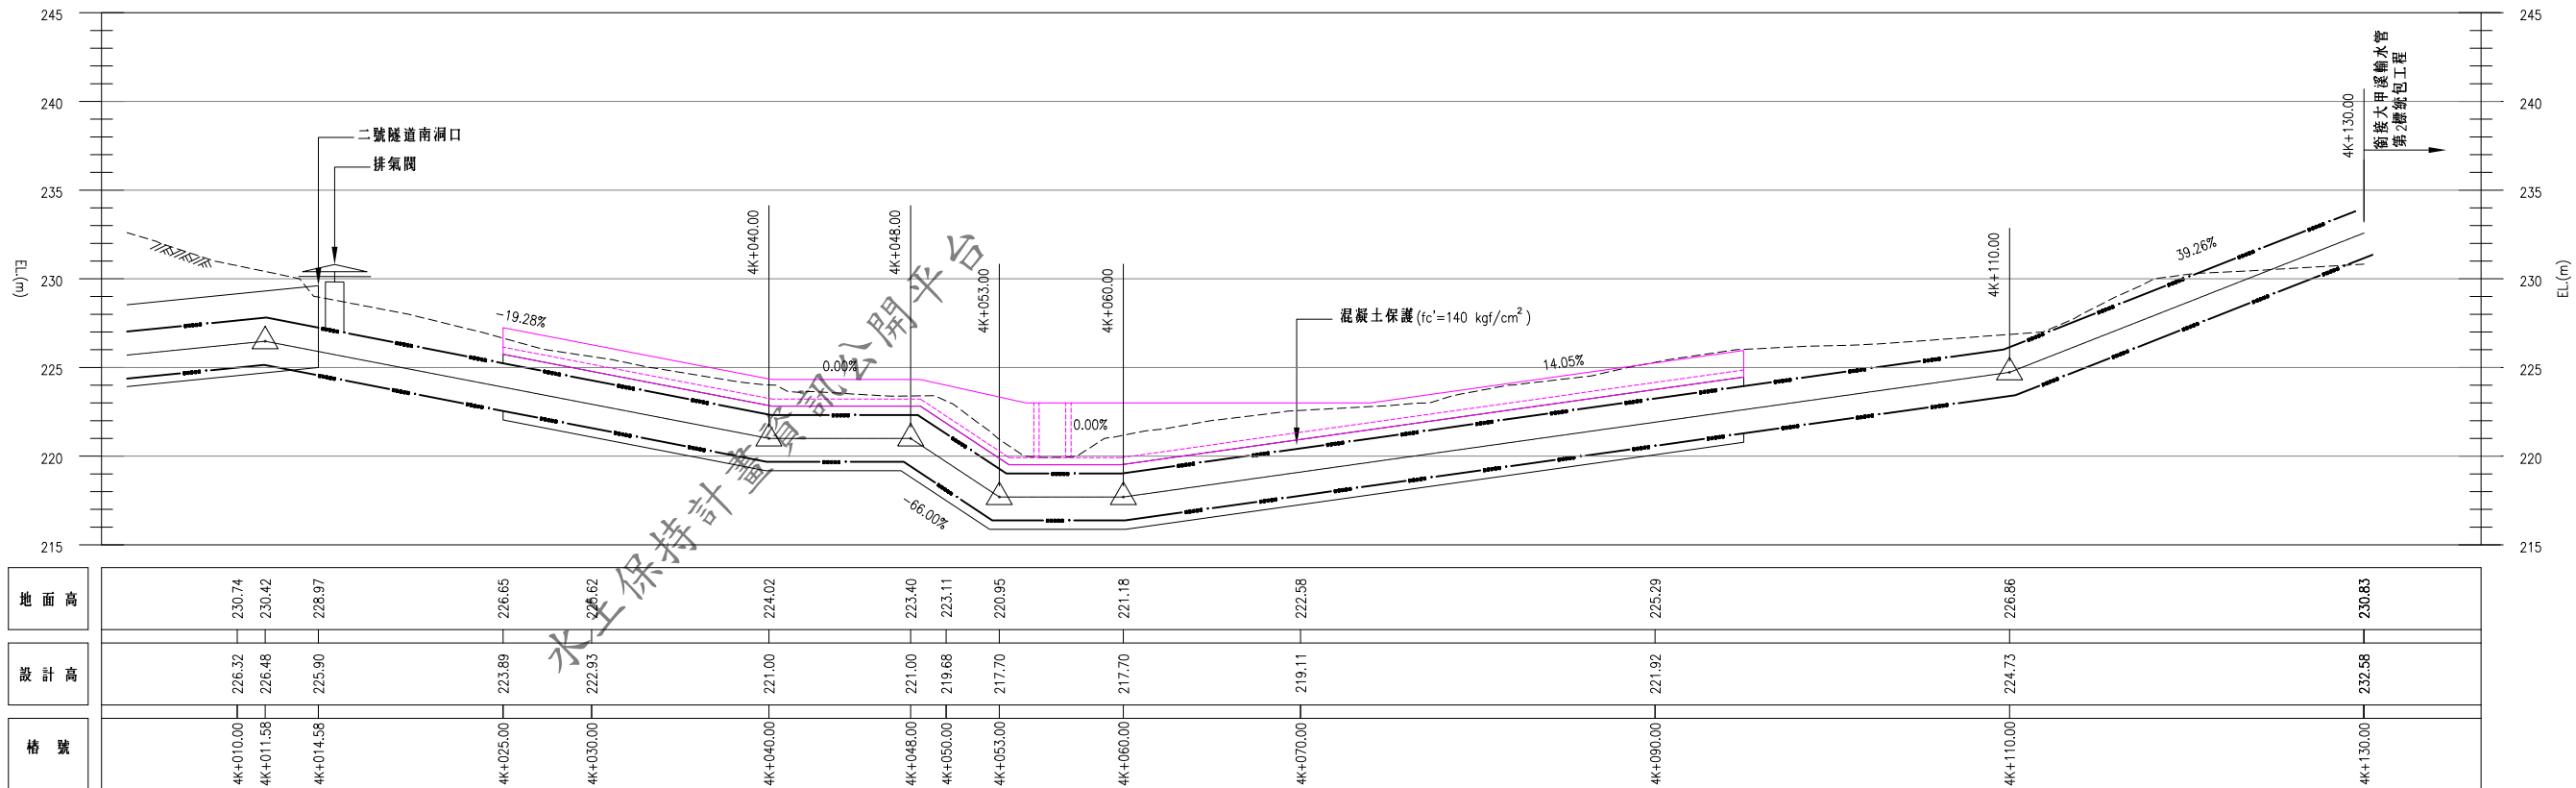

二號隧道南洞口縱斷剖面圖
A1 S=1:200
A3 S=1:400
Unit:m

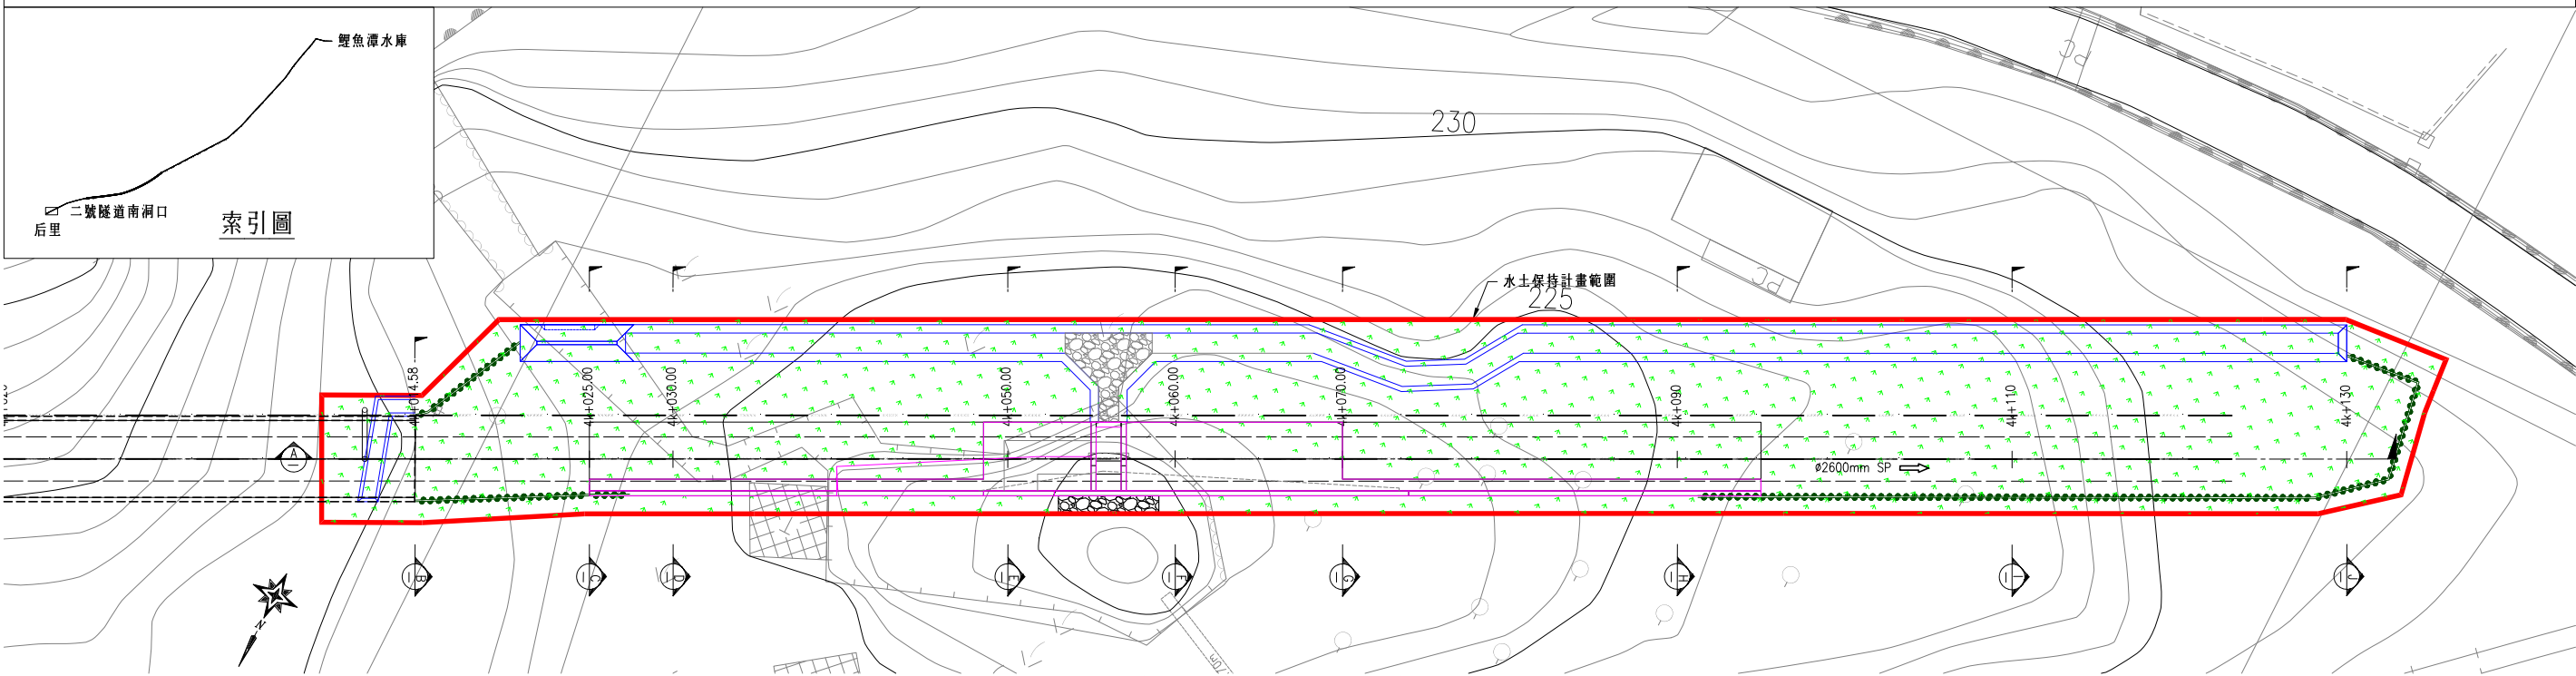

整地平面配置圖(二號隧道南洞口)
A1:S=1/200; A3:S=1/400
unit:m

--	--	