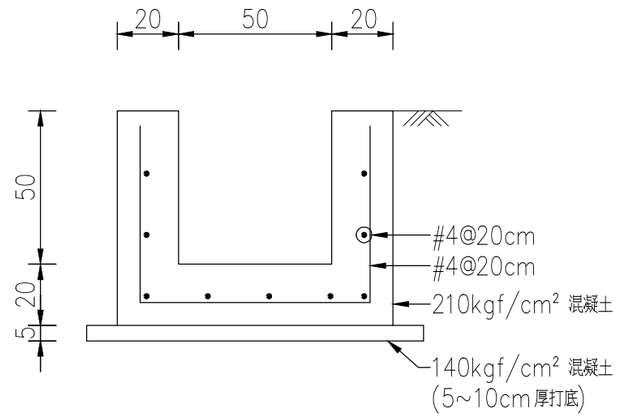

排水溝
S=1/20

備註:
1. 除鋼筋直徑為公釐及其他另有註明者外，均以公分為單位。
2. 鋼筋保護層厚度: 鄰水流側7.5cm以上，其餘5cm以上。

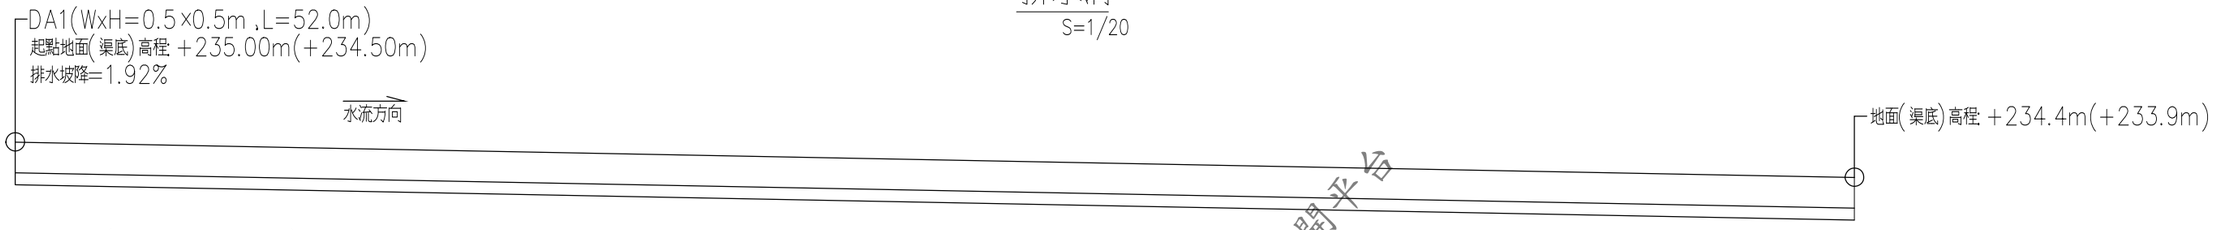

DA1(0~30m)
S=1/100

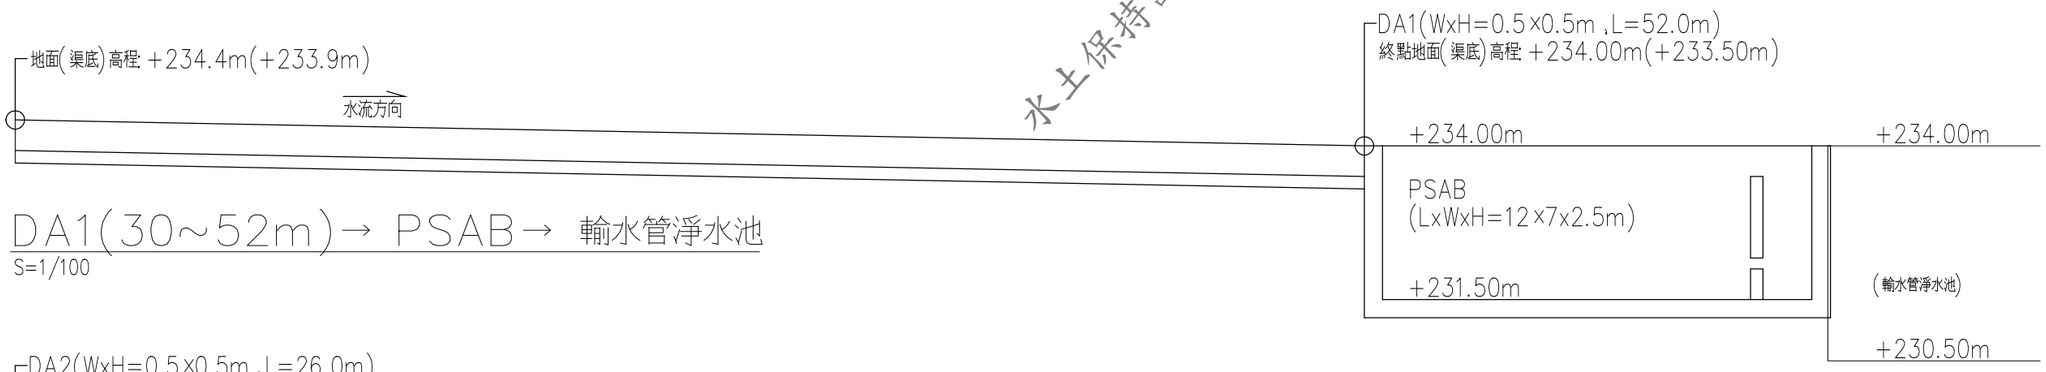

DA1(30~52m)→ PSAB→ 輸水管淨水池
S=1/100

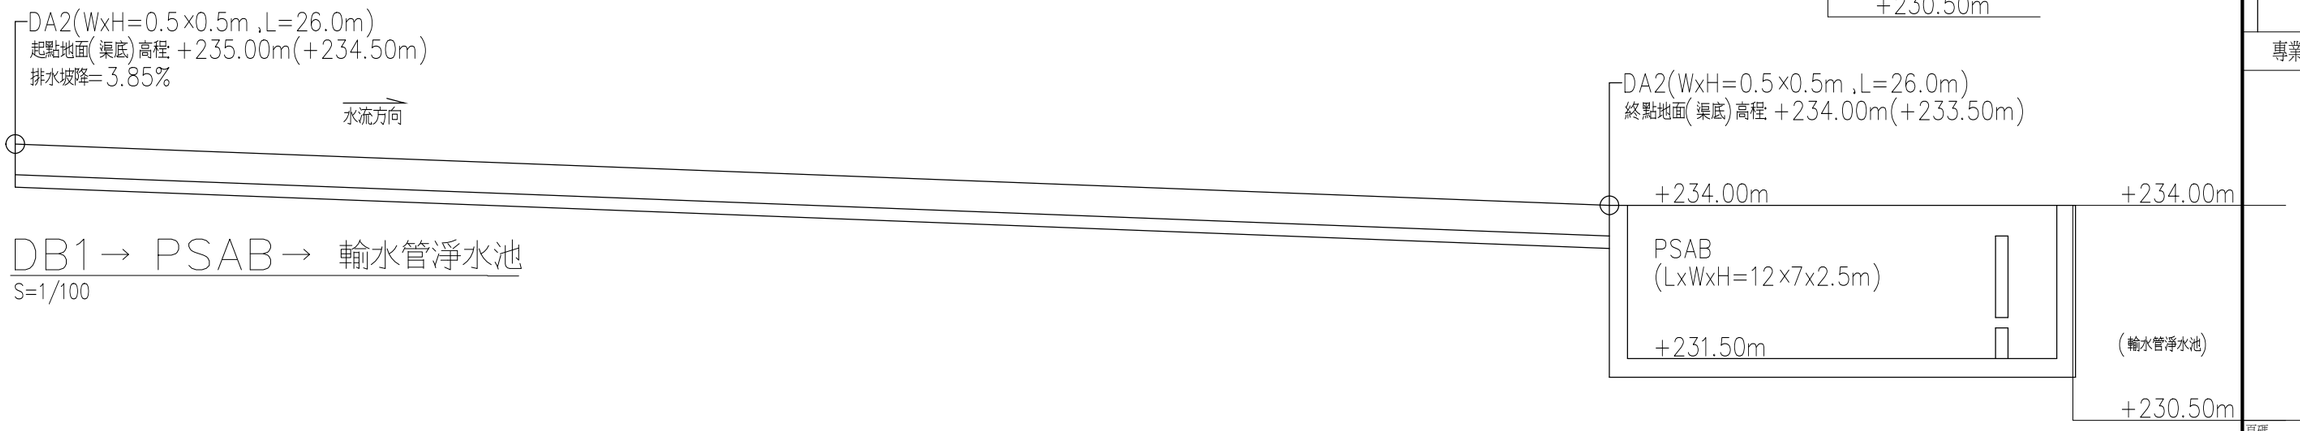

DB1→ PSAB→ 輸水管淨水池
S=1/100

水土保持計畫資訊公開平台

水土保持義務人

經濟部水利署
中區水資源局

承辦技師

水土保持技師
鄧鳳儀

計畫名稱

大安大甲溪聯通管工程
大甲溪輸水管第2標統包工程第二工區(A7K+170~A8K+705)潛盾段發進井工程水土保持計畫

比例尺 SCALE
單位 UNIT
設計 DESIGNED BY
繪圖 DRAWN BY

圖號及圖名

圖6-3
排水系統設計圖

校正 REVISED

專業技師簽証