


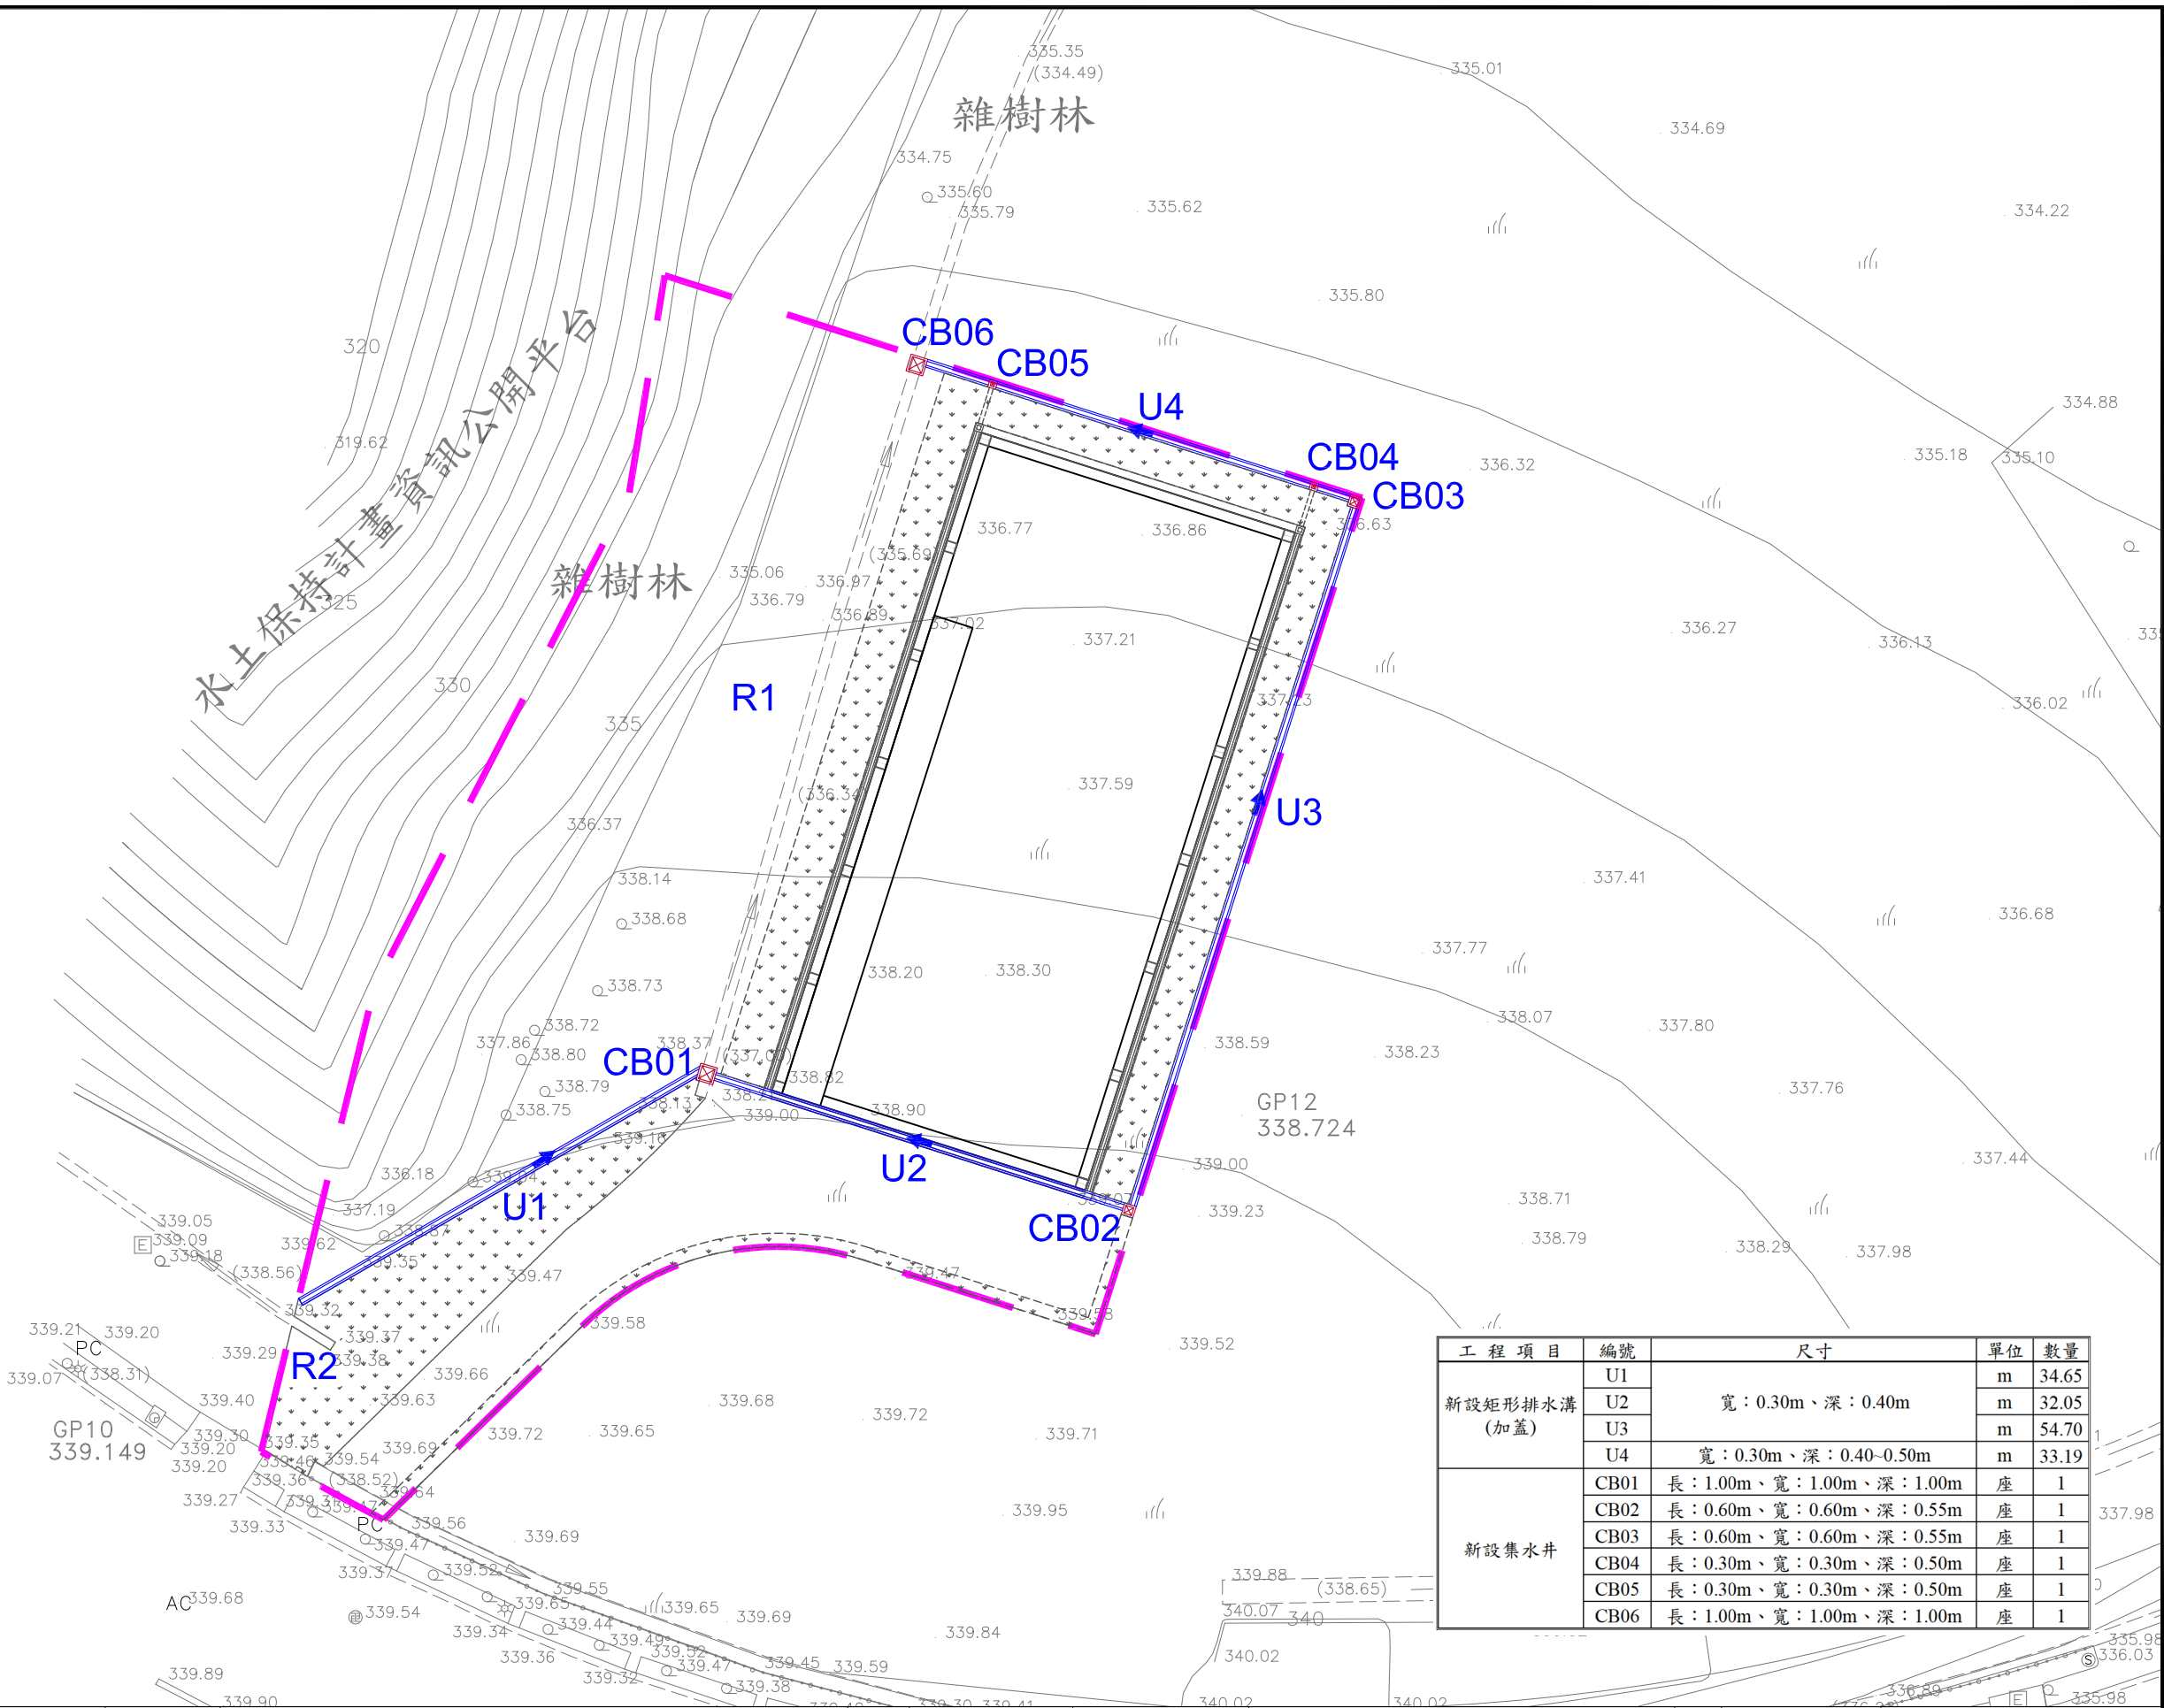

1:500



圖例表

圖示	地物名稱
-----	計畫範圍
□	掩埋場
▬▬▬	矩形溝
➡	流向
⊠	集水井
- - - - -	既有排水溝
- - - - -	掩埋場附屬設施

工 程 項 目	編號	尺寸	單位	數量
新設矩形排水溝 (加蓋)	U1	寬：0.30m、深：0.40m	m	34.65
	U2		m	32.05
	U3		m	54.70
	U4	寬：0.30m、深：0.40~0.50m	m	33.19
新設集水井	CB01	長：1.00m、寬：1.00m、深：1.00m	座	1
	CB02	長：0.60m、寬：0.60m、深：0.55m	座	1
	CB03	長：0.60m、寬：0.60m、深：0.55m	座	1
	CB04	長：0.30m、寬：0.30m、深：0.50m	座	1
	CB05	長：0.30m、寬：0.30m、深：0.50m	座	1
	CB06	長：1.00m、寬：1.00m、深：1.00m	座	1