

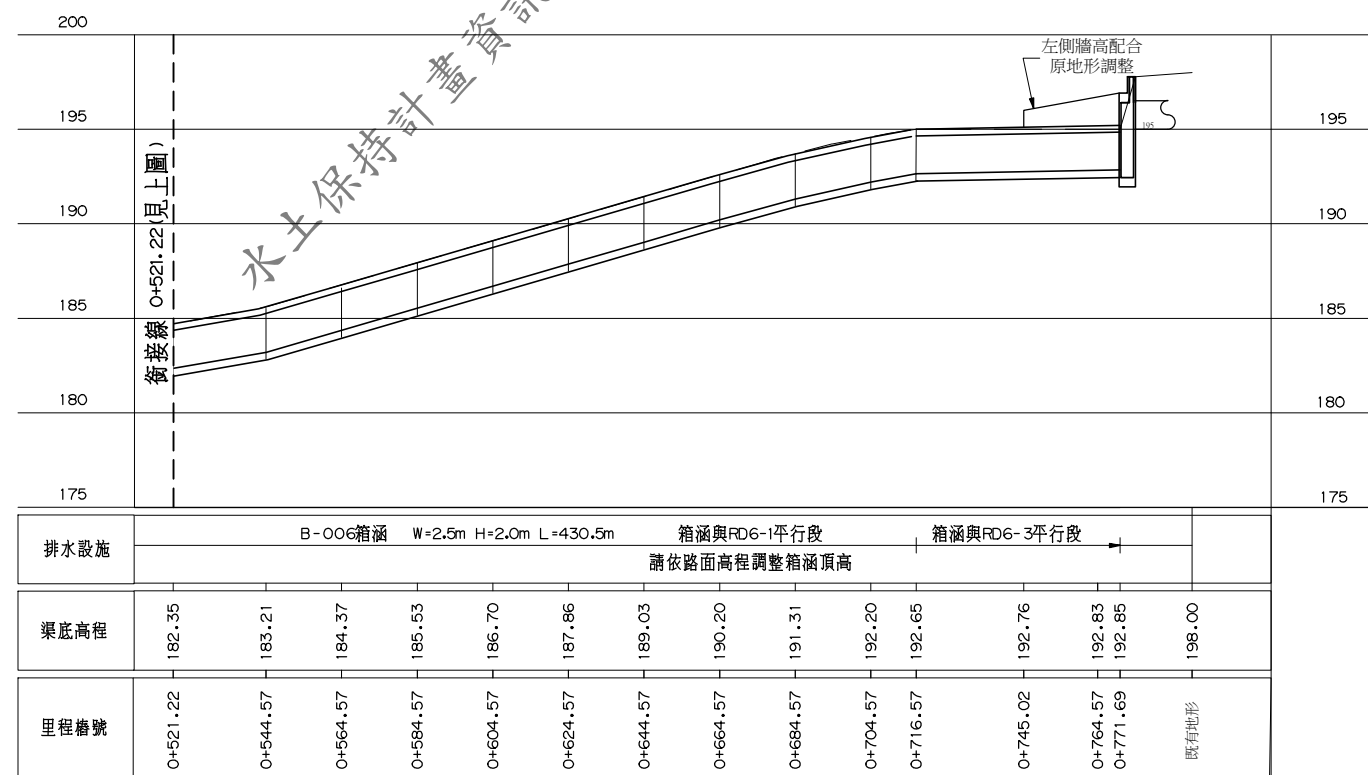
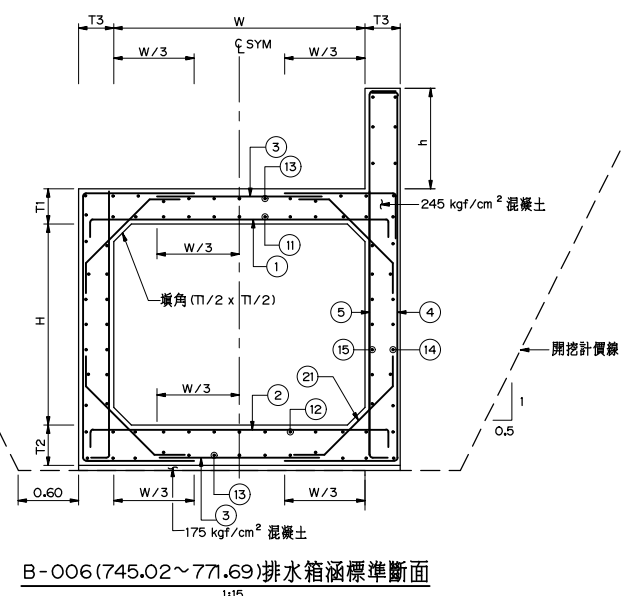


B-006、B-004、L2-003：尺寸長度調整
B-003.1：L2-003部份段調整為箱涵

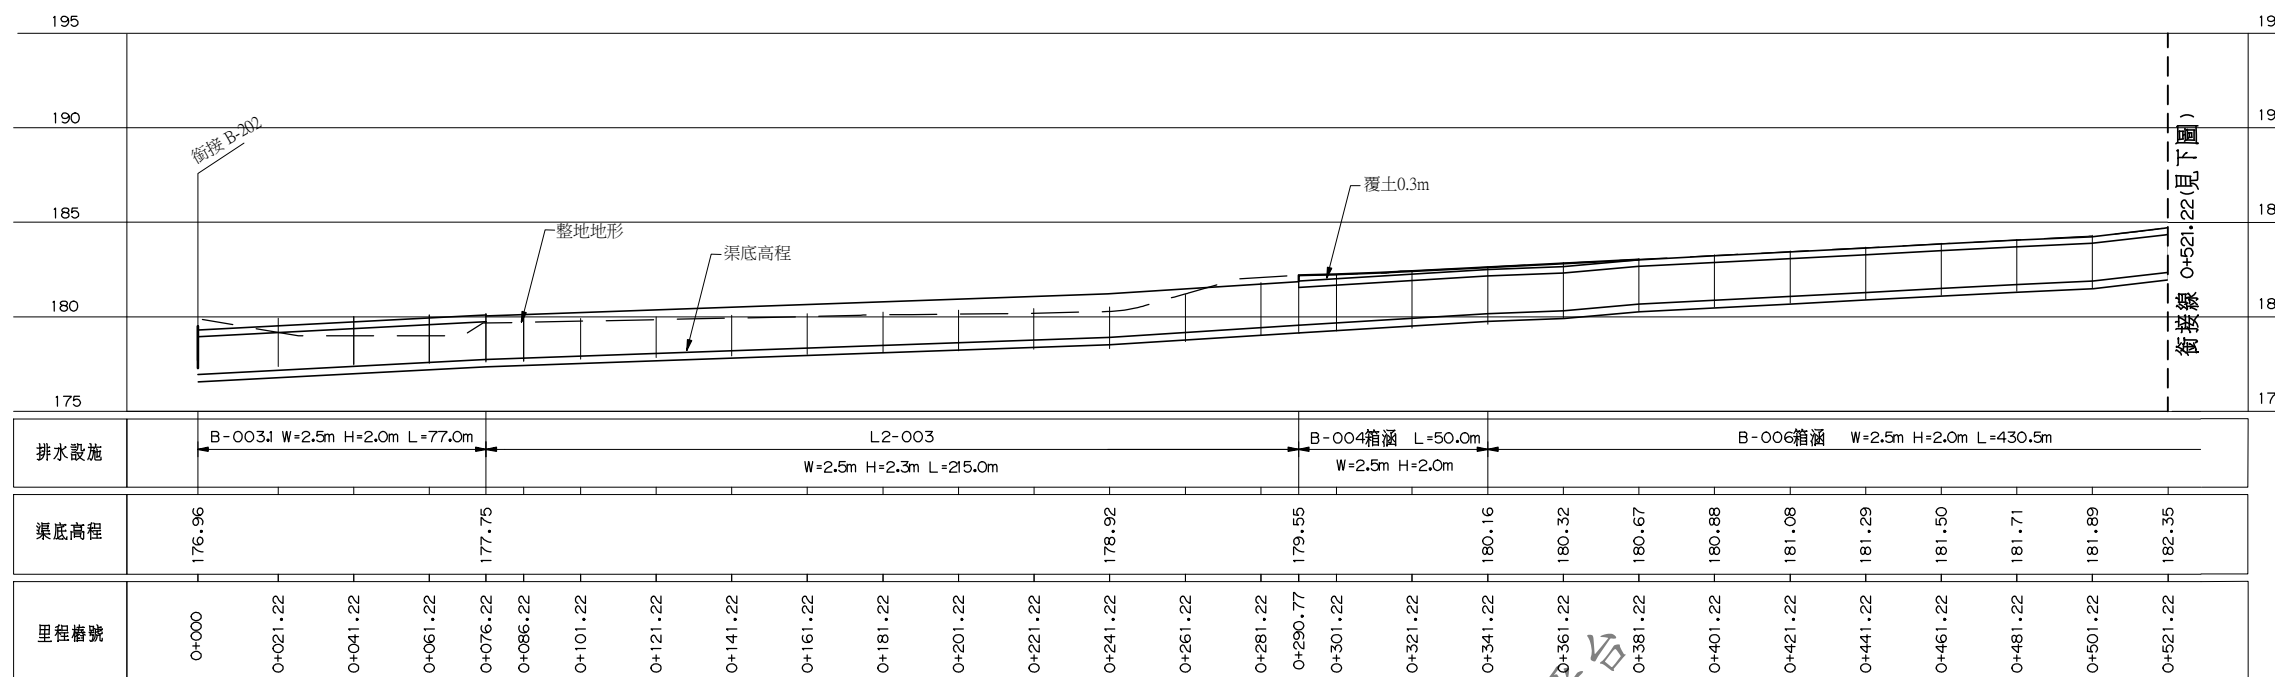

縱面圖
V=1:200
H=1:1,000

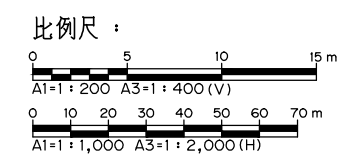

| | | | | | |
|----|----|-----------|-----|----|----|
| 繪圖 | 會核 | 版次 | 修正者 | 說明 | 日期 |
| 設計 | 審查 | | | | |
| 校核 | 核准 | | | | |
| 日期 | 圖號 | 6.2-2(20) | | | |