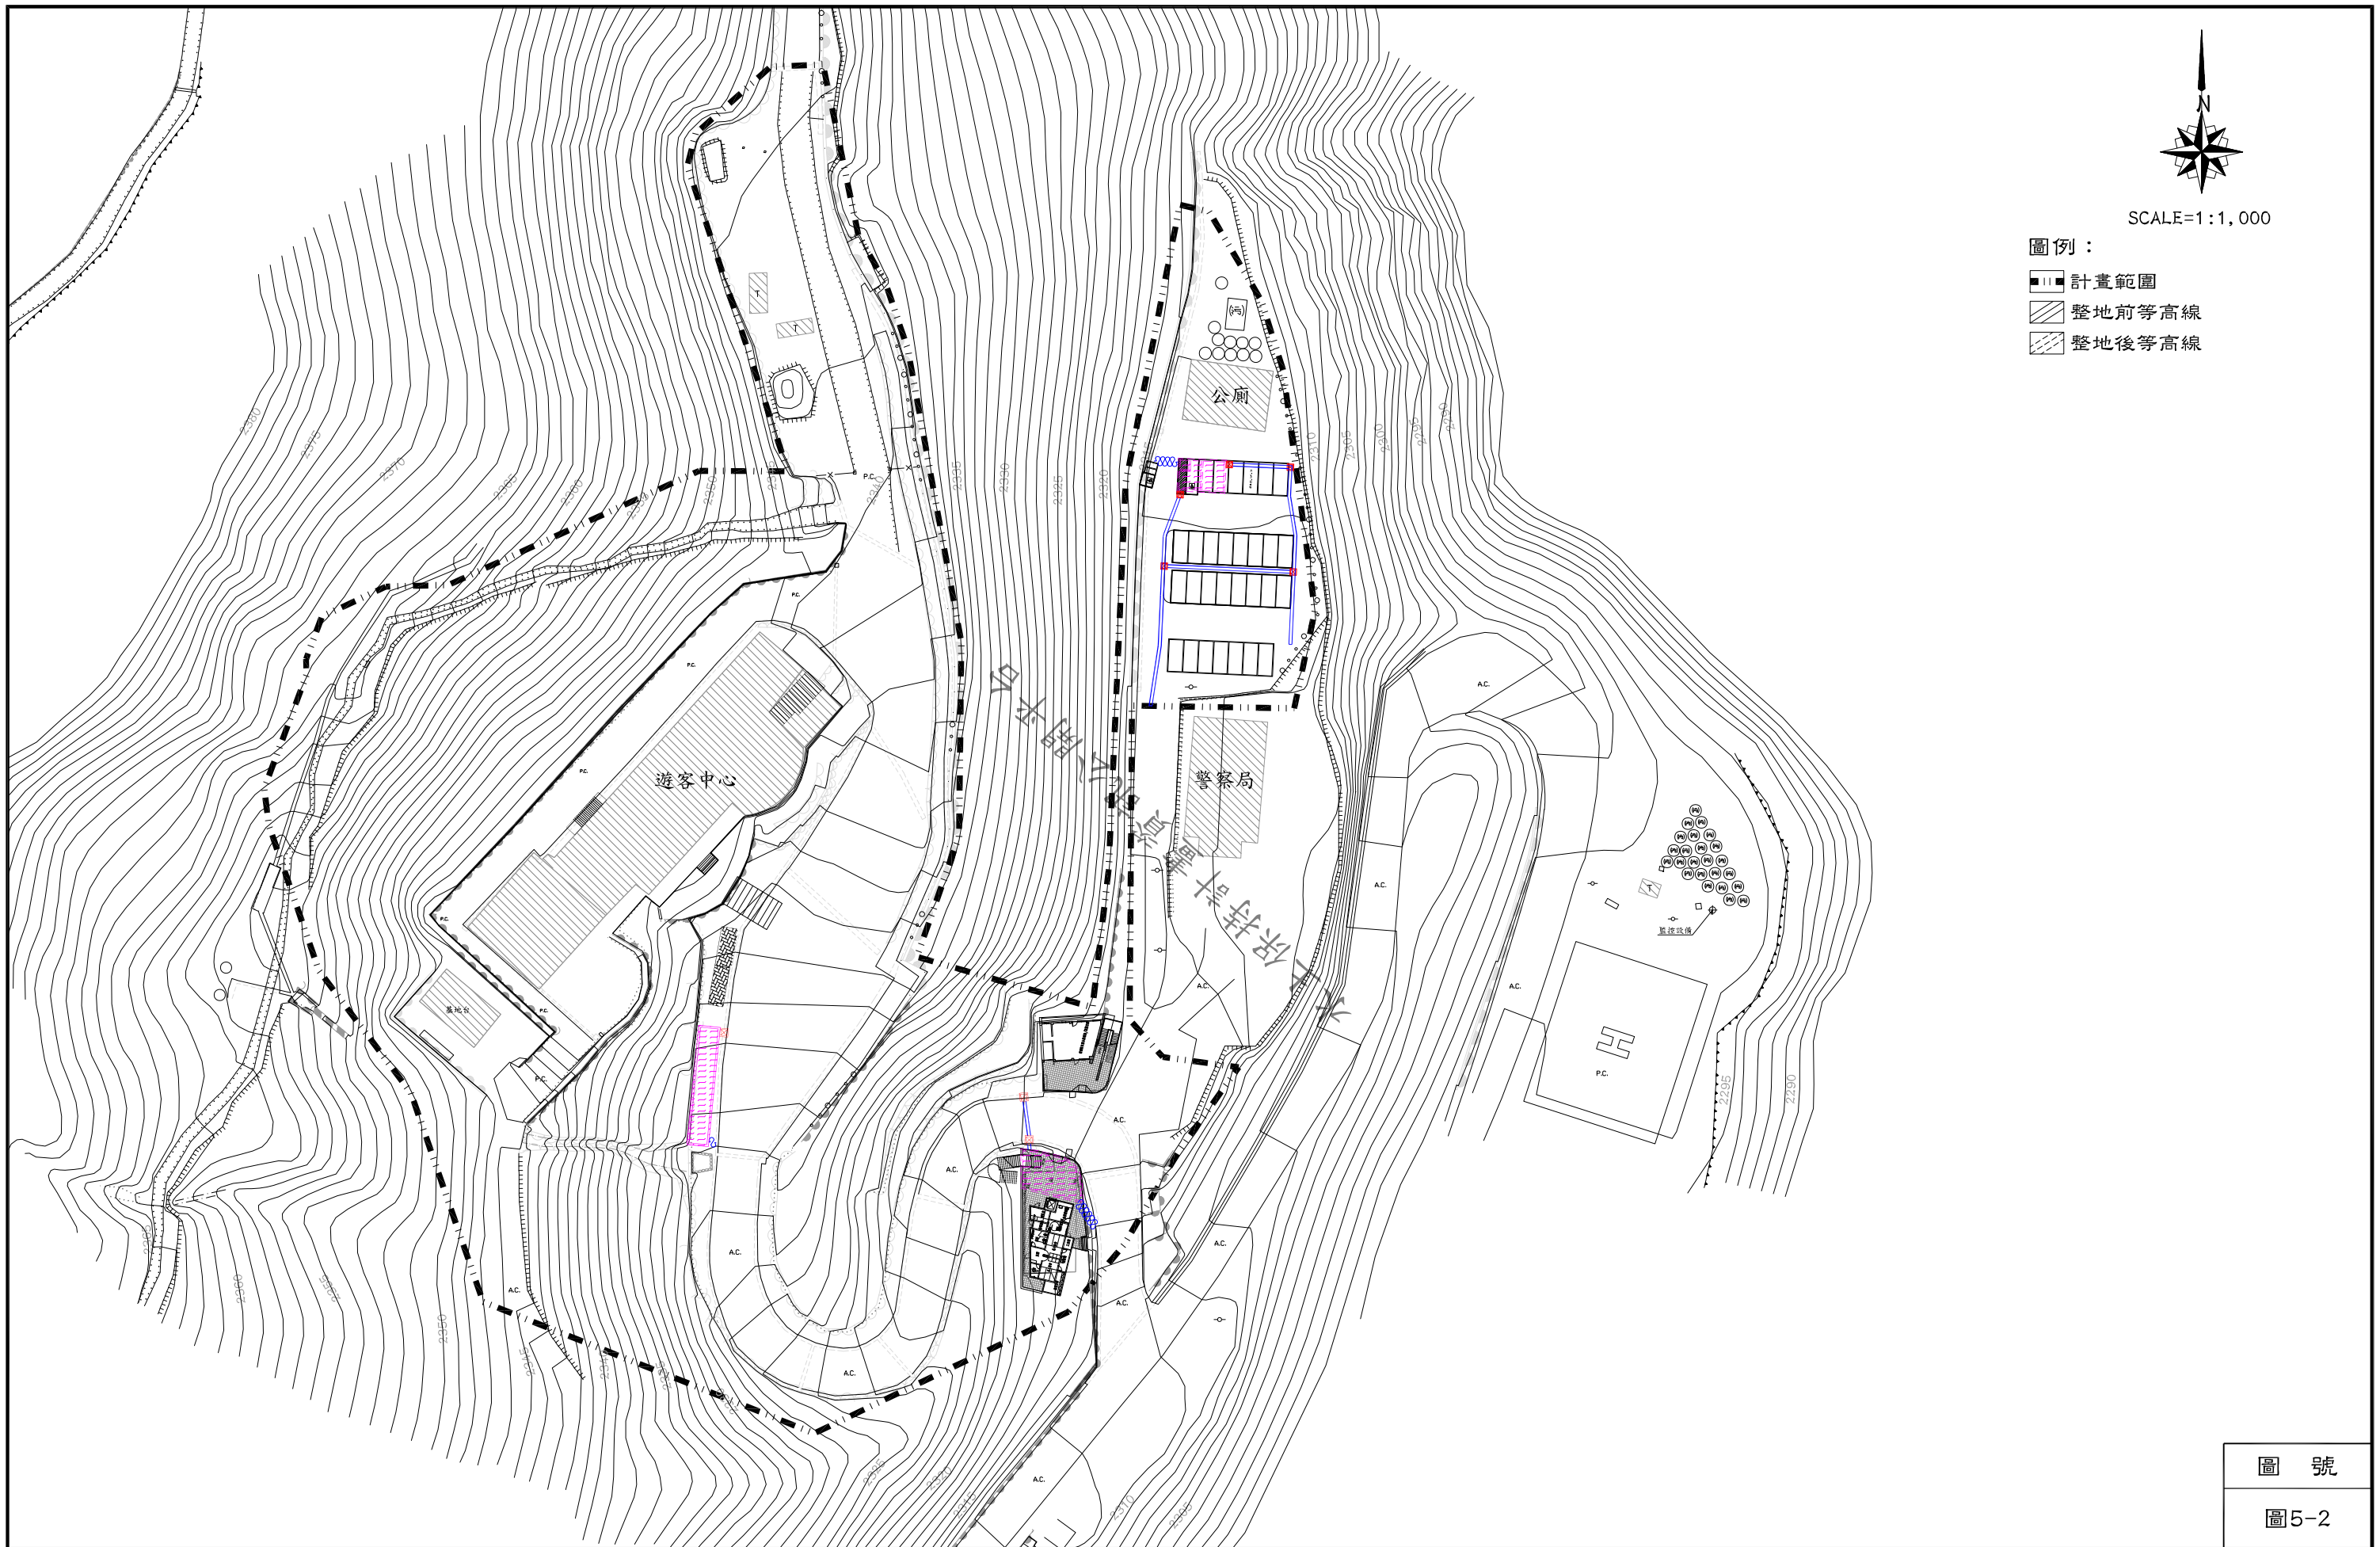
N
SCALE=1:1,000
圖例：
計畫範圍
整地前等高線
整地後等高線
公廁
遊客中心
警察局
四季關山線
P.C.
A.C.
2360
2370
2380
2390
