

|          |   |
|----------|---|
| 水土保持義務人  | 經濟部水利署<br>中區水資源局  |
| 承辦技師     | 水土保持技師<br>鄧鳳儀   |
| 計畫名稱     | 大安大甲溪聯通管工程<br>大甲溪輸水管第2標包<br>工程第二區ATK+170~<br>AK8+705)潛盾段發達井<br>工程水土保持計畫 |
| 比例尺      |   |
| SCALE    |   |
| 單位       |   |
| 圖計       |   |
| 圖號及圖名    |   |
| 圖號及圖名    |   |
| 校正       |   |
| REVISION |   |
| 專業技師簽證   |   |

圖4-6  
環境地質圖

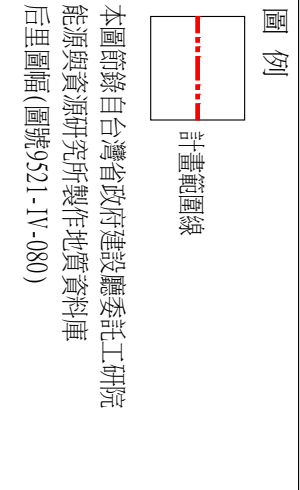
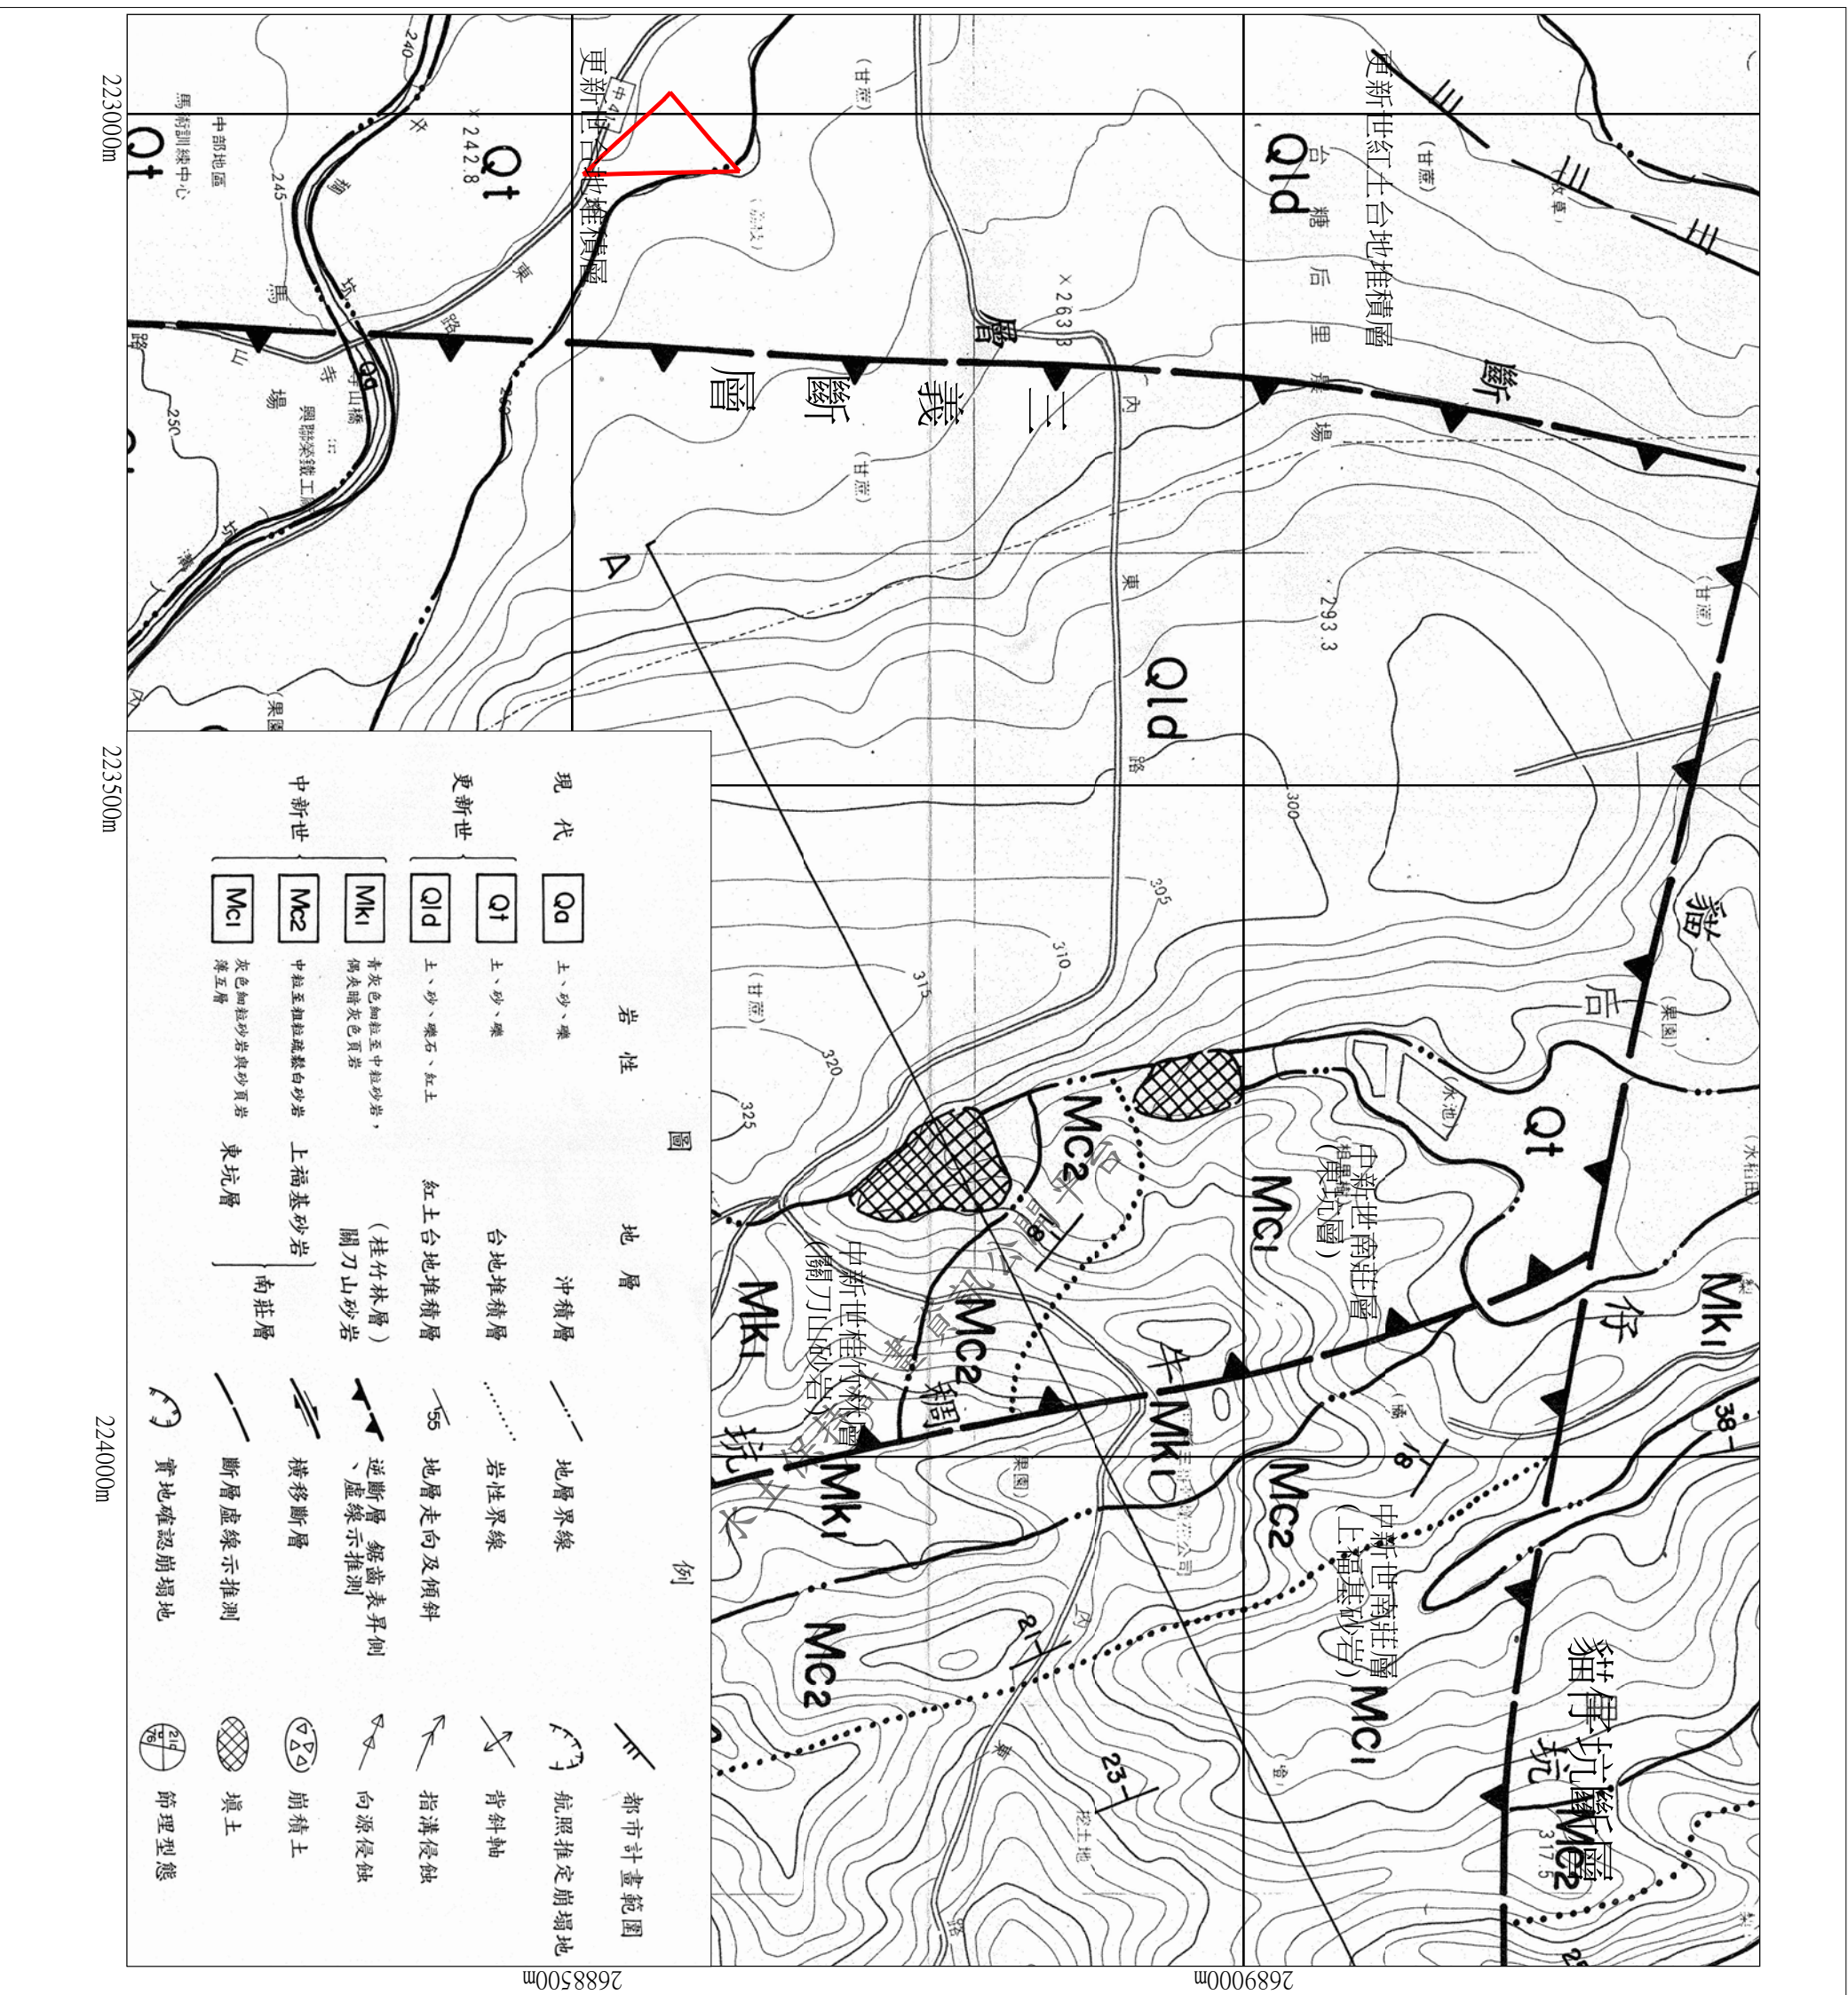


圖4-6  
環境地質圖

|                   |  |
|-------------------|--|
| 比例尺<br>SCALE      |  |
| 單位<br>UNIT        |  |
| 設計<br>DESIGNED BY |  |
| 繪圖<br>DRAWN BY    |  |

|        |  |  |  |  |
|--------|--|--|--|--|
| 專業技師簽証 |  |  |  |  |
|        |  |  |  |  |
|        |  |  |  |  |